


LEGENDA

- ESQUADRIAS A SEREM PINTADAS
- PAREDES INTERNAS A SEREM PINTADAS

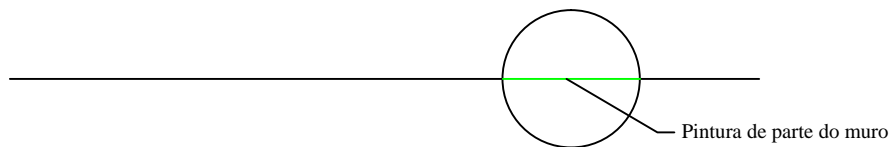

DEPARTAMENTO MUNICIPAL DE ENGENHARIA

PROPRIETÁRIO: PREFEITURA MUNICIPAL TENENTE PORTELA			
PROJETO: PINTURA ESCOLAS - SADI FORTES	ÁREA CONSTRUÍDA:		
LOCAL: RUA APARECIDA - TENENTE PORTELA	DATA: março/2016		
CIENTE COM O PROJETO: <p style="text-align: center; font-size: small;">Representante legal da empresa</p>			
RESPONSÁVEL TÉCNICO: Eliandro Tiecker	REGISTRO CREA: 180283		
ASSINATURA: <p style="text-align: center; font-size: x-small;">Responsável Técnico</p>	<table border="1" style="width: 100%; border-collapse: collapse;"> <tr> <td style="width: 50%;"> ESCALA: 1/100 </td> <td style="width: 50%;"> PRANCHA: 01/01 </td> </tr> </table>	ESCALA: 1/100	PRANCHA: 01/01
ESCALA: 1/100	PRANCHA: 01/01		
Responsável Técnico	Proprietário		