


# PET

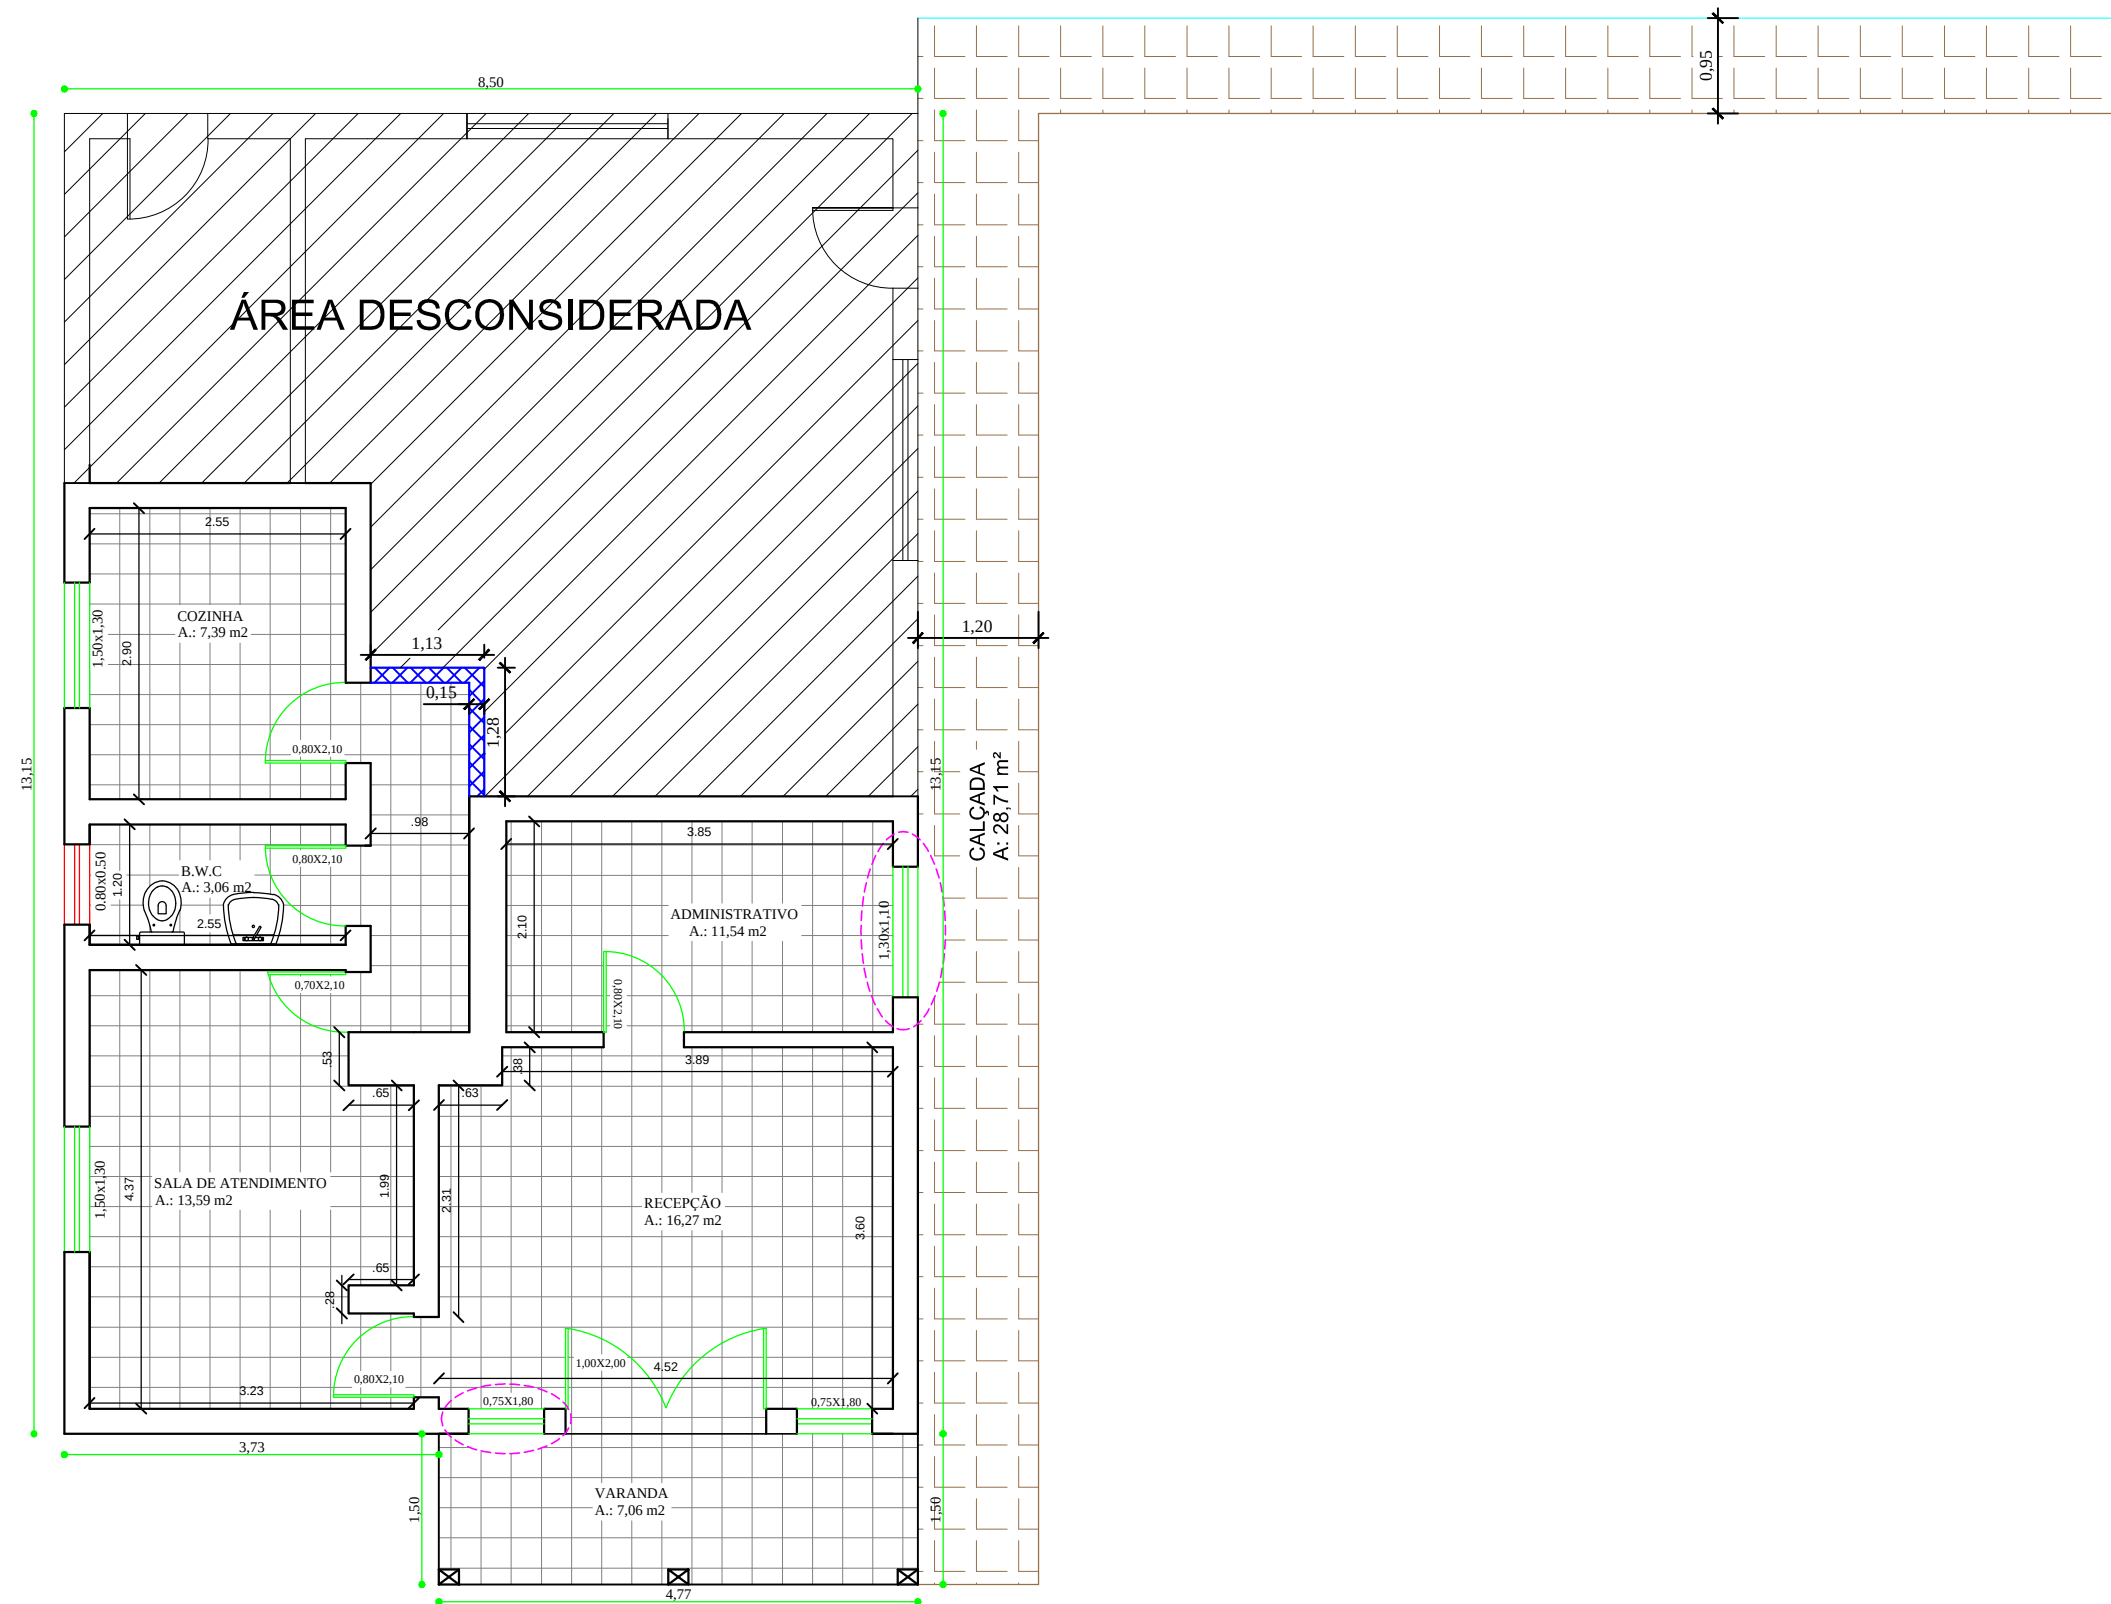

PLANTA DE REFORMA CONSELHO TUTELAR  
ESC.: 1.75

## LEGENDA

- PISO CERÂMICO 45x45 cm
- LAJOTA DE CONCRETO 49x49cm
- ÁREA A SER DESCONSIDERADA
- PAREDE A SER CONSTRUÍDA
- ESQUADRIA A SER PINTADA
- ESQUADRIA A SER TROCADA
- ESQUADRIA A SER TROCADO O VIDRO



|                                                    |                             |
|----------------------------------------------------|-----------------------------|
| DEPARTAMENTO MUNICIPAL DE ENGENHARIA               |                             |
| PROPRIETÁRIO: PREFEITURA MUNICIPAL TENENTE PORTELA |                             |
| PROJETO: PLANTA DE REFORMA - CONSELHO TUTELAR      | ÁREA CONSTRUÍDA: m²         |
| LOCAL: RUA JUSSARA - TENENTE PORTELA               | DATA: março/2016            |
| RESPONSÁVEL TÉCNICO: ELIANDRO TIECKER              | REGISTRO CREA: 180283       |
| ASSINATURA:                                        | ESCALA: 1/75 PRANCHA: 01/01 |
| Responsável Técnico                                | Proprietário                |