


Corte AA  
Escala 1:50

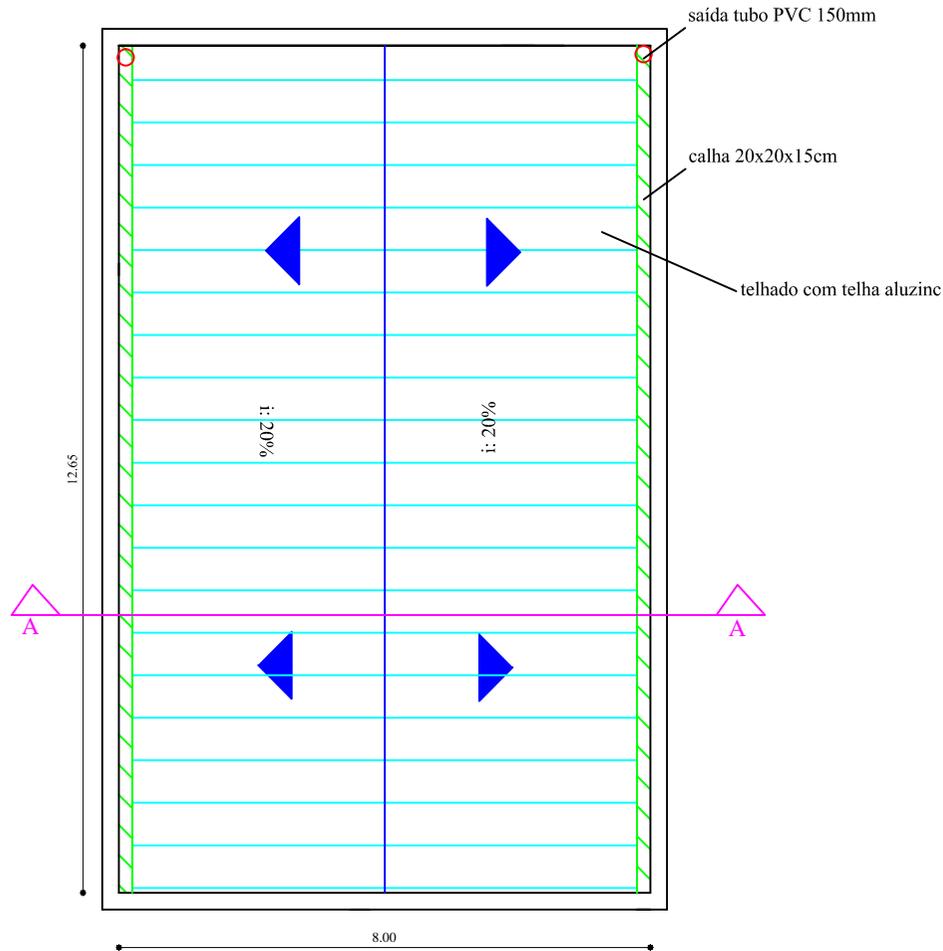

Planta de Telhado  
Escala 1:50

PROPRIETÁRIO: PREFEITURA MUNICIPAL TENENTE PORTELA		PROJETO DETALHES	
PROJETO: REFORMA COBERTURA - CONSELHO TUTELAR		FRANCHA: 1/1	
LOCAL: RUA JUSSARA TENENTE PORTELA - RS	MUNICÍPIO: TENENTE PORTELA - RS	RESPONSÁVEL TÉCNICO: ELIANDRO THECKER ENGENHEIRO CIVIL	REGISTRO CREA: CREA 180283
ASSINATURA:	RESPONSÁVEL TÉCNICO:	PROPRIETÁRIO:	DATA: JUNHO - 2015