




LOCAÇÃO DA GRADE EXTERNA A SER EXECUTADA COM PORTÃO

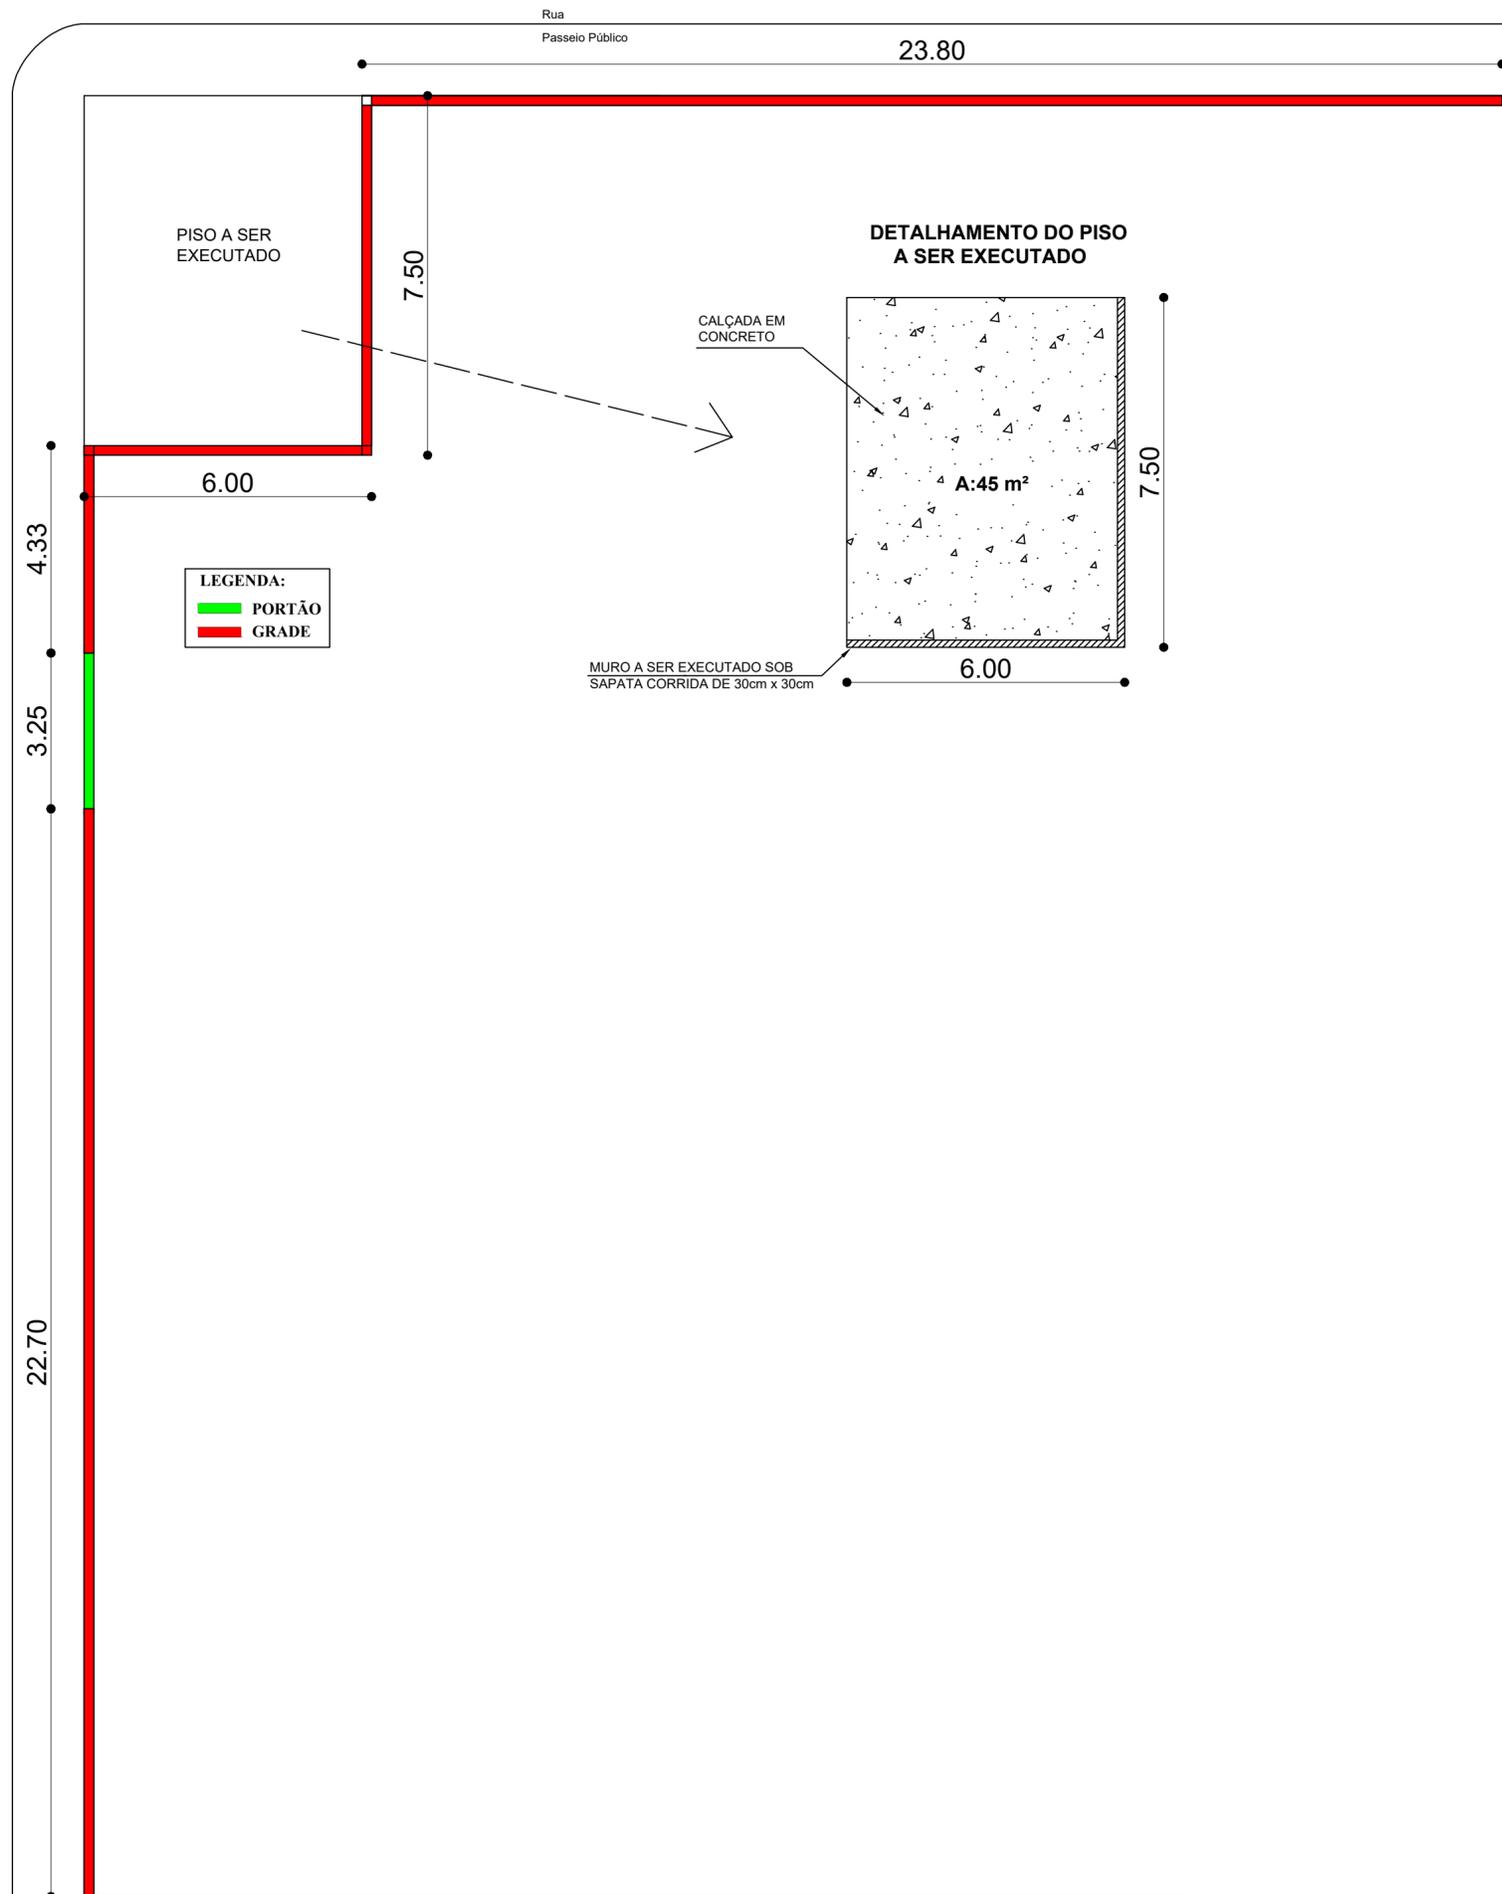

DETALHAMENTO GRADE

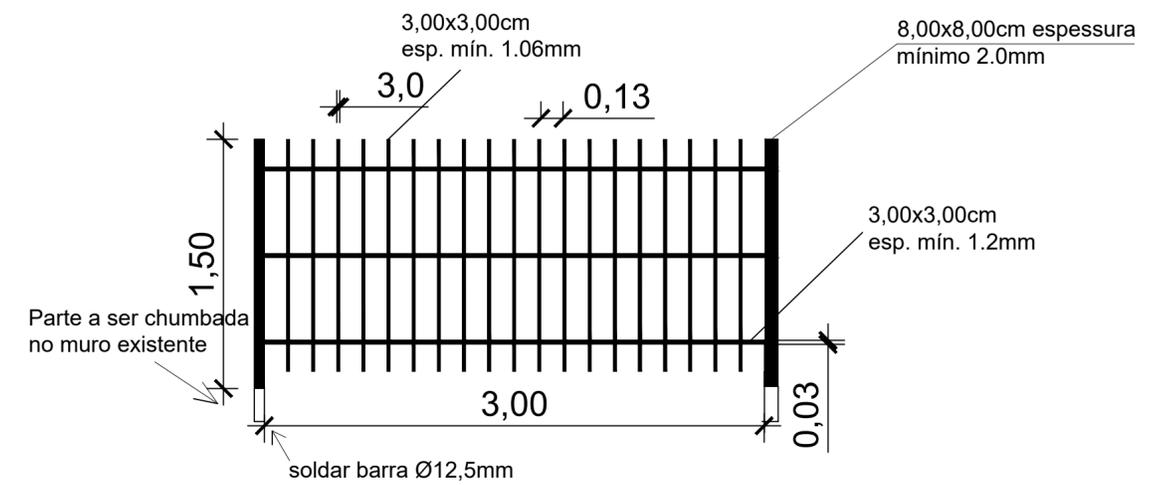

DETALHAMENTO PORTÃO

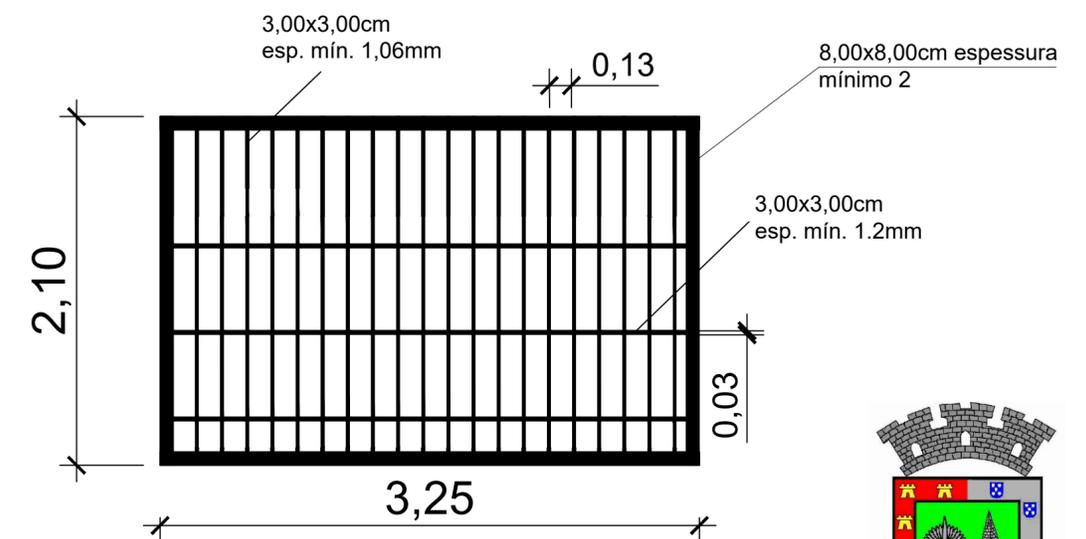

DEPARTAMENTO MUNICIPAL DE ENGENHARIA

PROPRIETÁRIO: PREFEITURA MUNICIPAL TENENTE PORTELA	
PROJETO: MURO E CALÇADA - ACADEMIA AO AR LIVRE	ÁREA CONSTRUIDA: -
COLABORAÇÃO: FERNANDA HERMES SOARES	DATA: SETEMBRO/2020
RESPONSÁVEL TÉCNICO: ELIANDRO TIECKER	REGISTRO CREA: 180283
ASSINATURA: Responsável Técnico	ESCALA: S/E
Proprietário	PRANCHA: 01/01