


LEGENDA:

- BOCAS DE LOBO EXISTENTES
- ▨ DRENOS A EXECUTAR

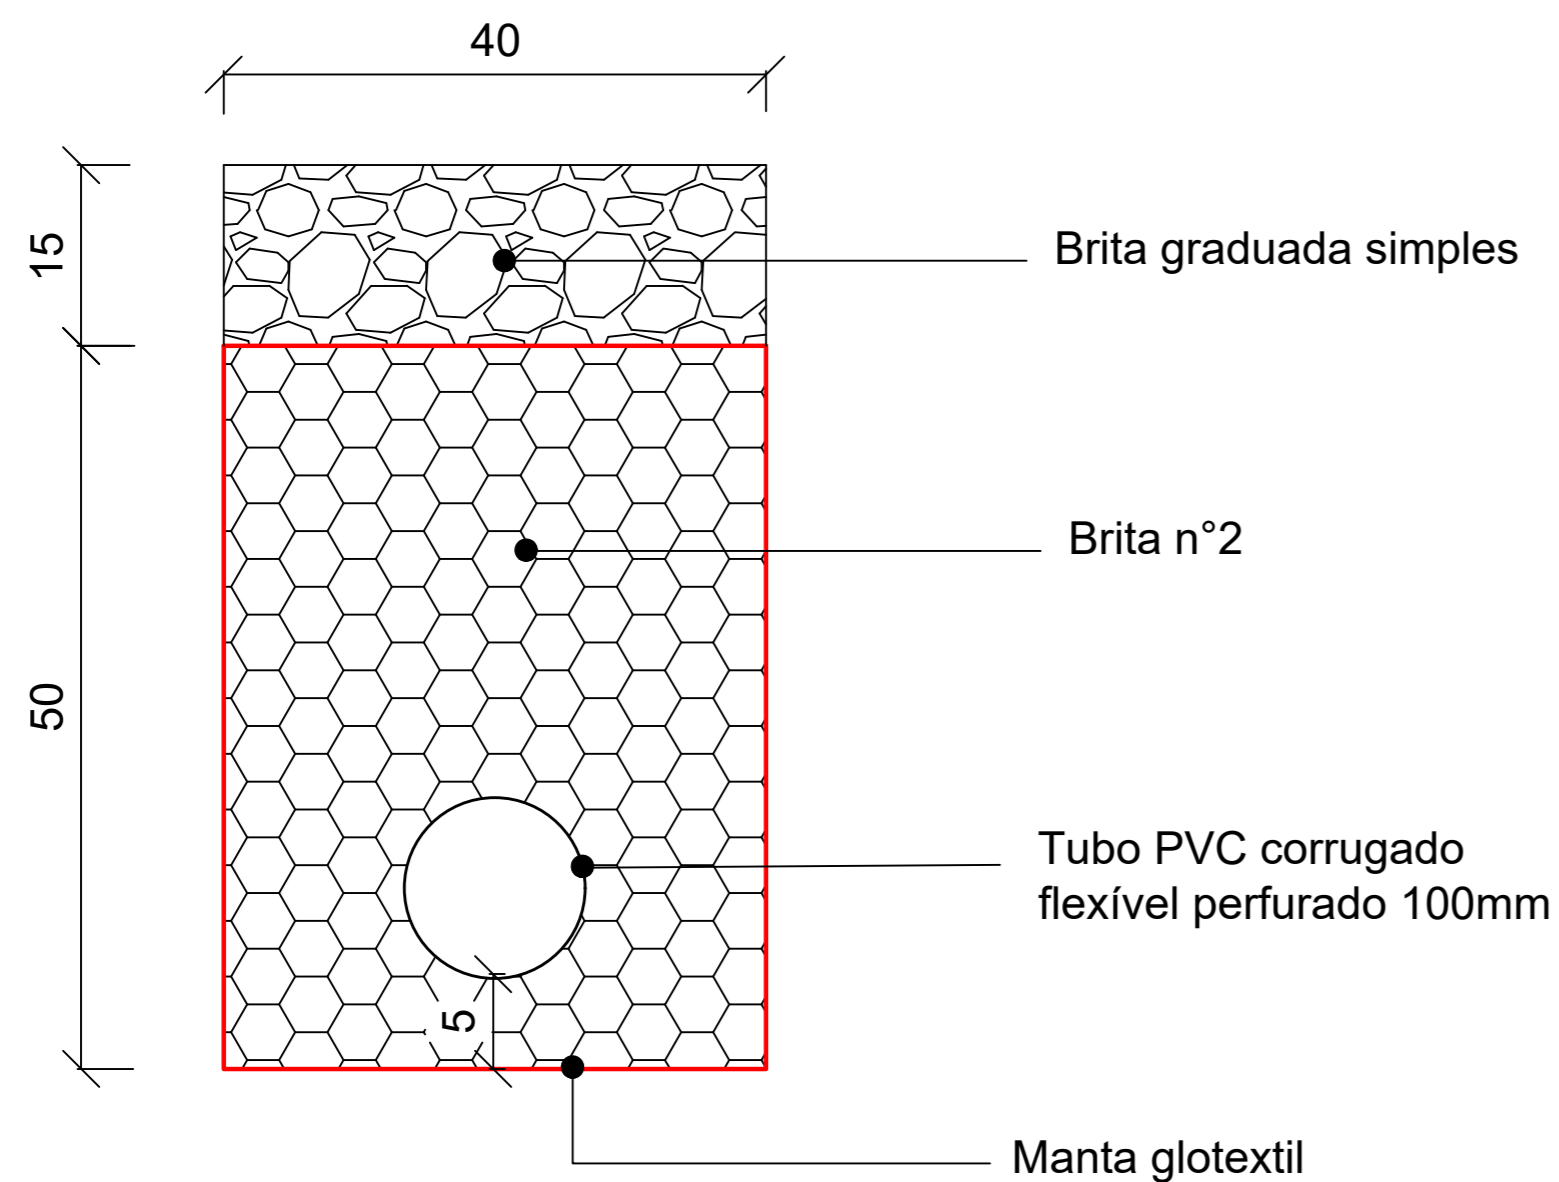

DEPARTAMENTO MUNICIPAL DE ENGENHARIA	
PREFEITURA MUNICIPAL DE TENENTE PORTELA	
DRENAGEM RUA TUPÃ	
	DATA: AGOSTO/2020
Engenheiro Civil	REGISTRO CREA: 180283
ELIANDRO TIECKER	PRANCHA: 01/02
Resp. Técnico	ESCALA: 1:75
Prefeito Municipal	