
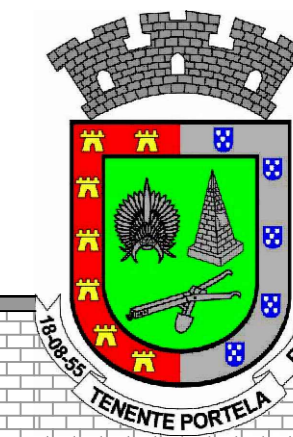


LEGENDA:  
 ● BOCAS DE LOBO EXISTENTES  
 — DRENOS A EXECUTAR

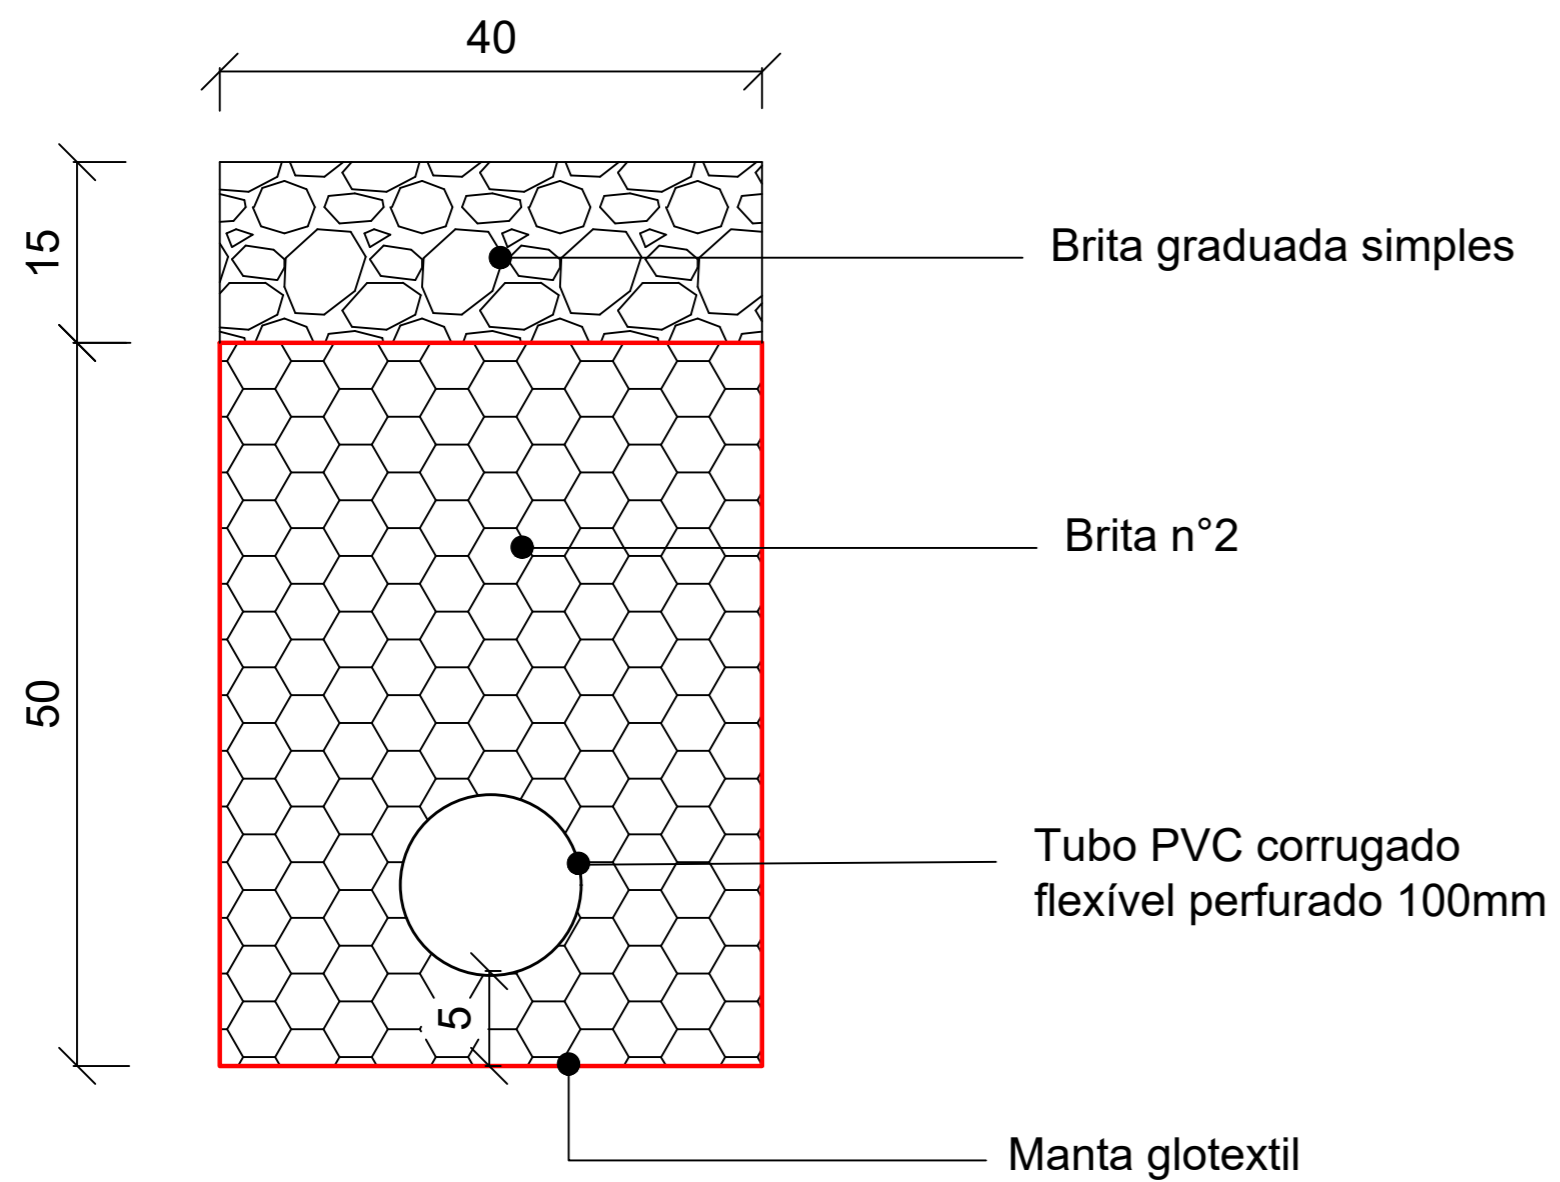

|   |                    |
|---|--------------------|
| DEPARTAMENTO MUNICIPAL DE ENGENHARIA    |                    |
| PREFEITURA MUNICIPAL DE TENENTE PORTELA |                    |
| DRENAGEM RUA TAPES                      |                    |
| DATA:<br>AGOSTO/2020                    |                    |
| Engenheiro Civil                        | ELIANDRO TIECKER   |
| REGISTRO CREA:<br>180283                |                    |
| ESCALA:<br>1:75                         | PRANCHA:<br>02/02  |
| Resp. Técnico                           | Prefeito Municipal |