



BOCA DE LOBO 100X100X100

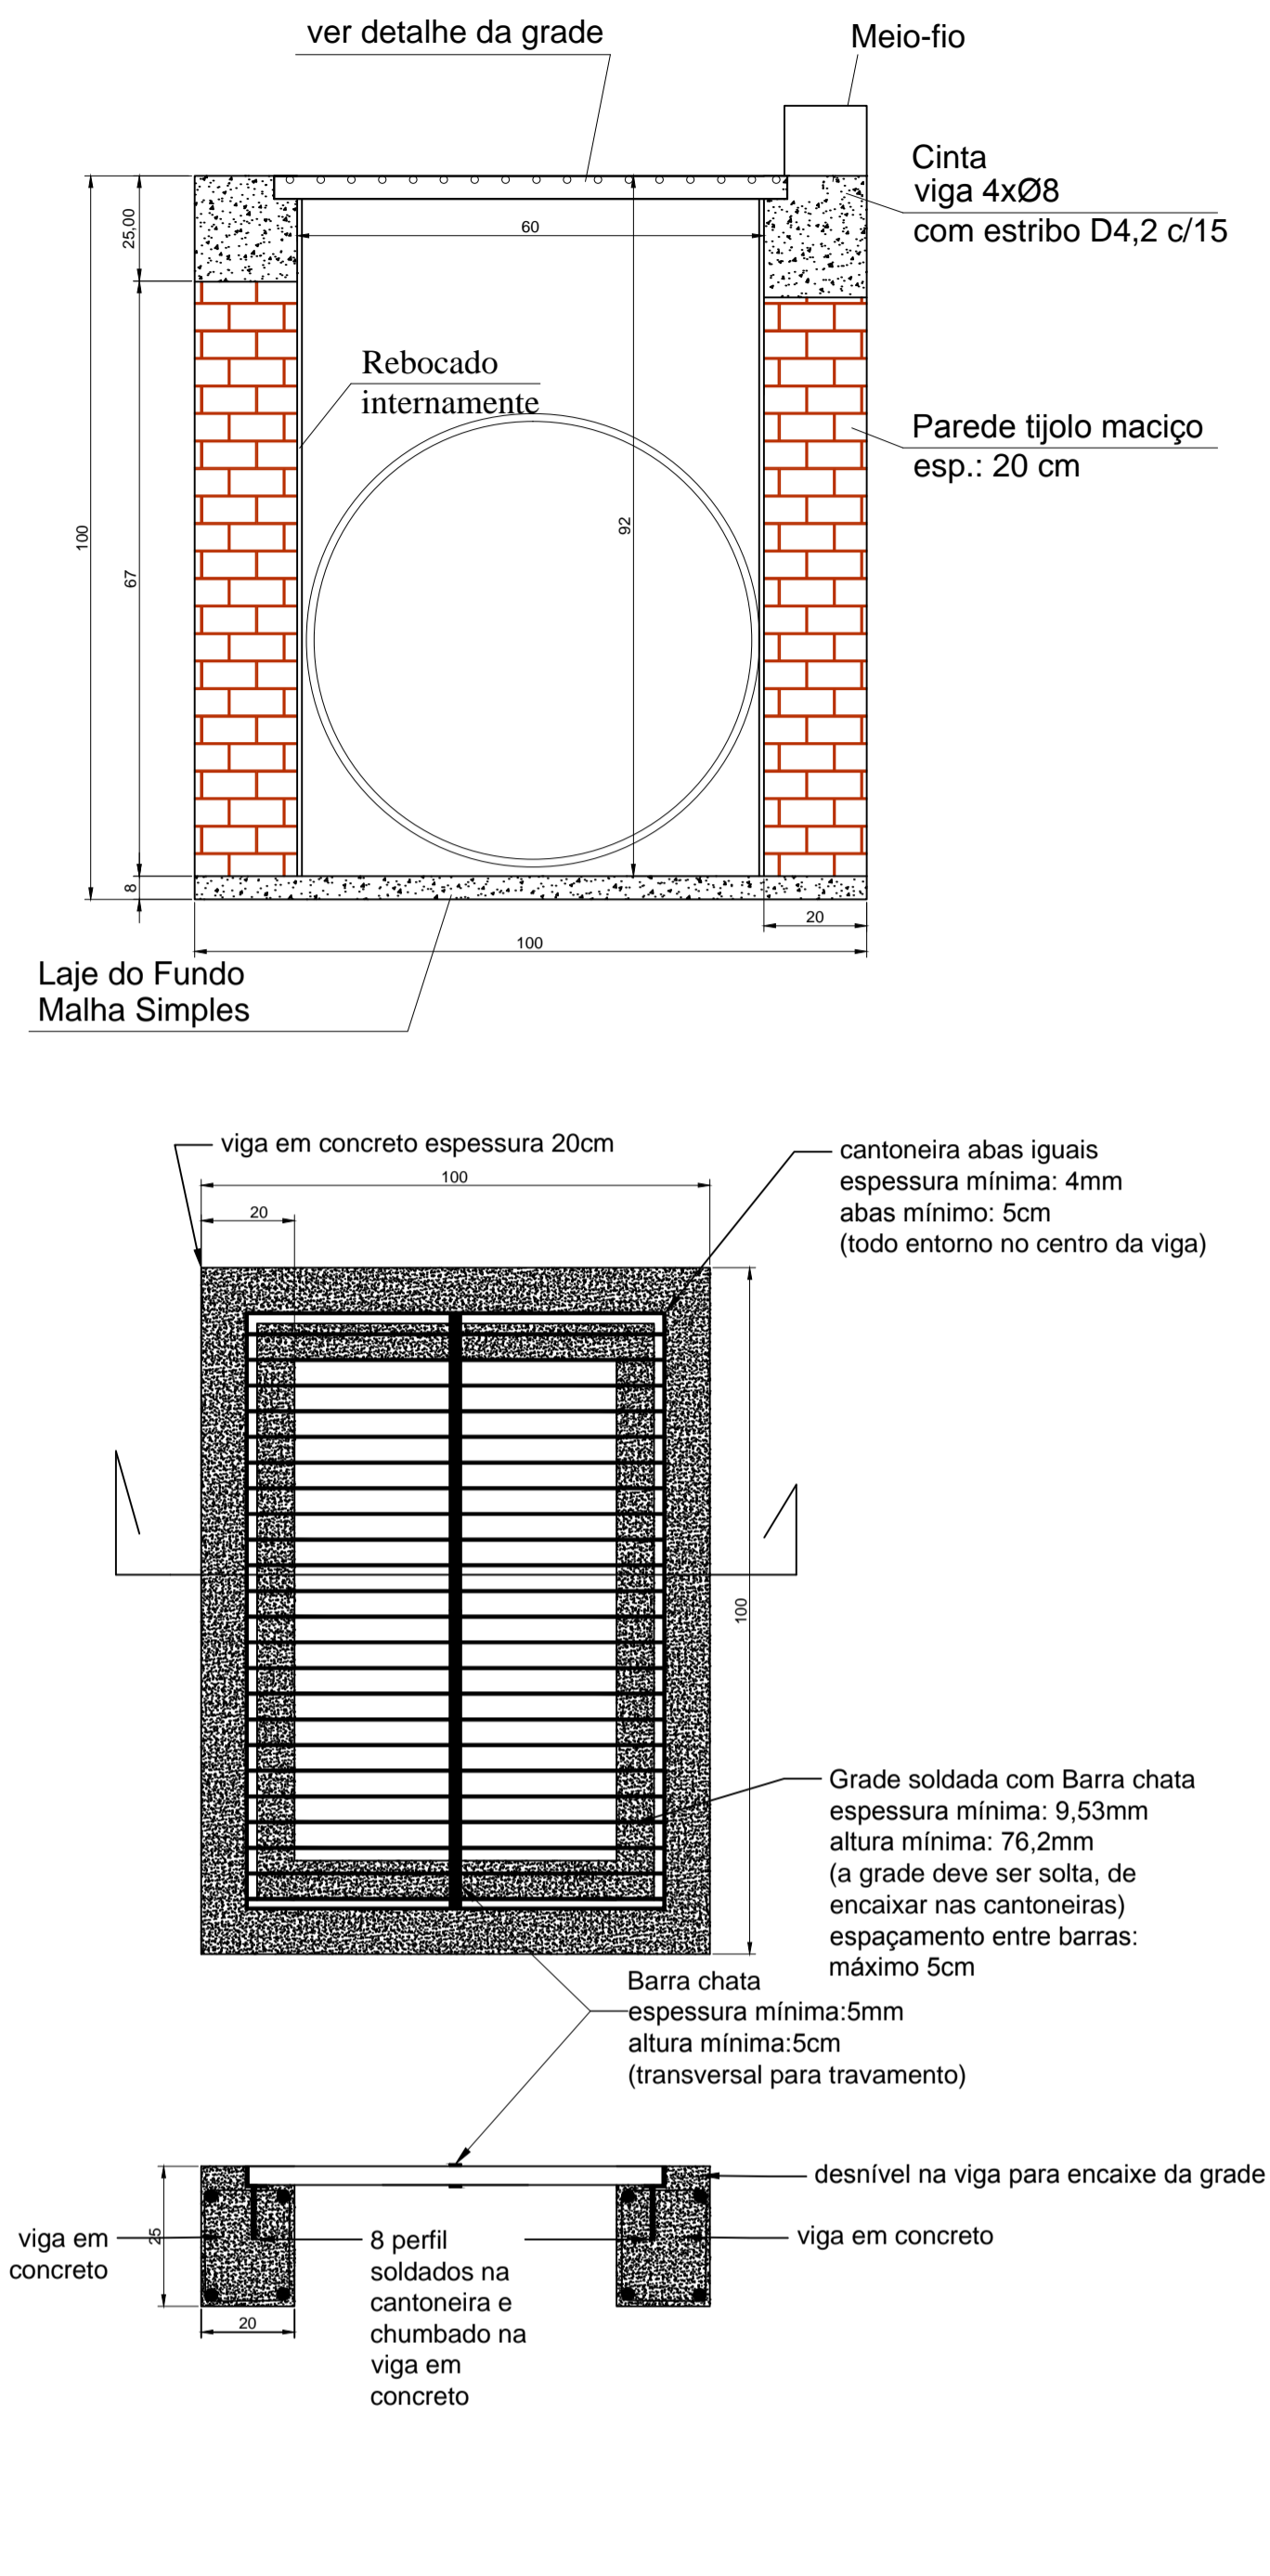


DRENAGEM PLUVIAL

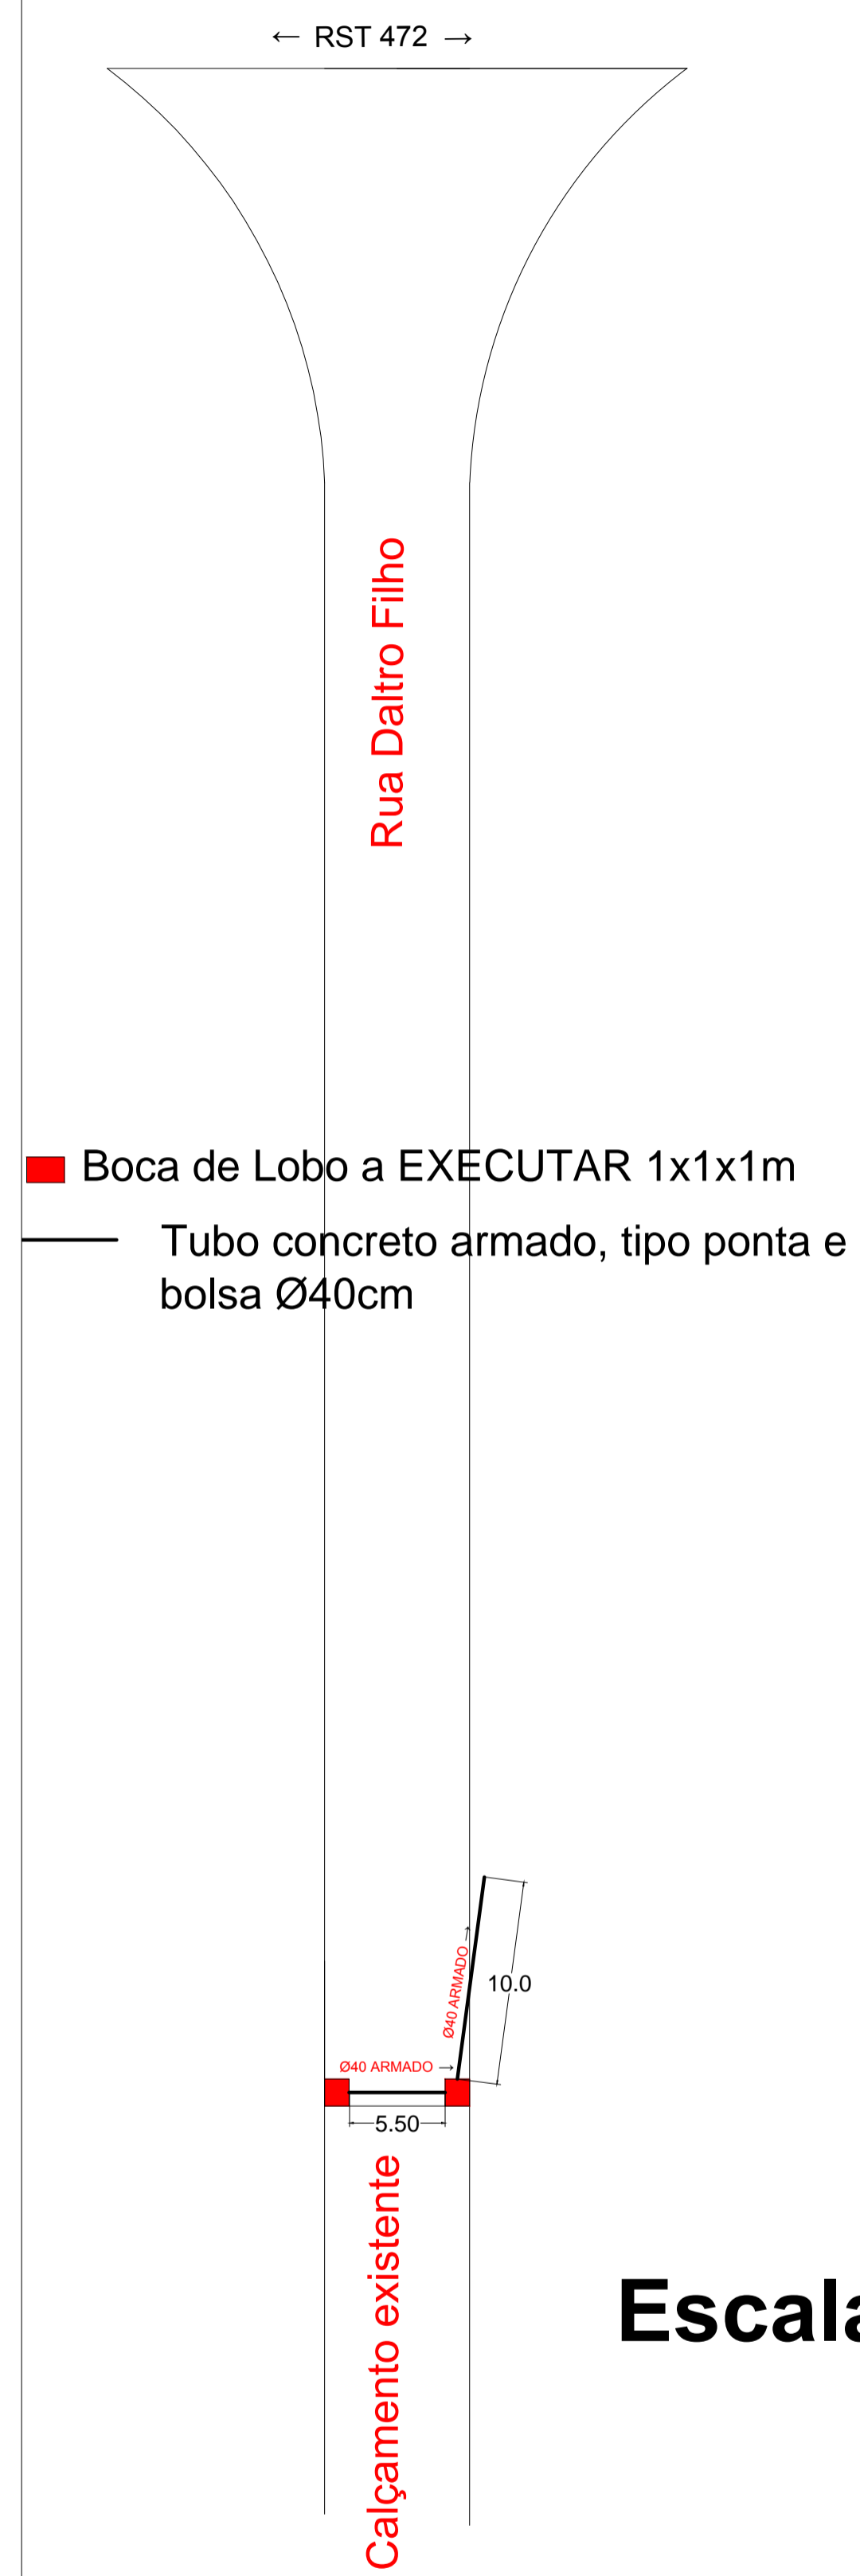



Escala: 1:200

MEIO FIO

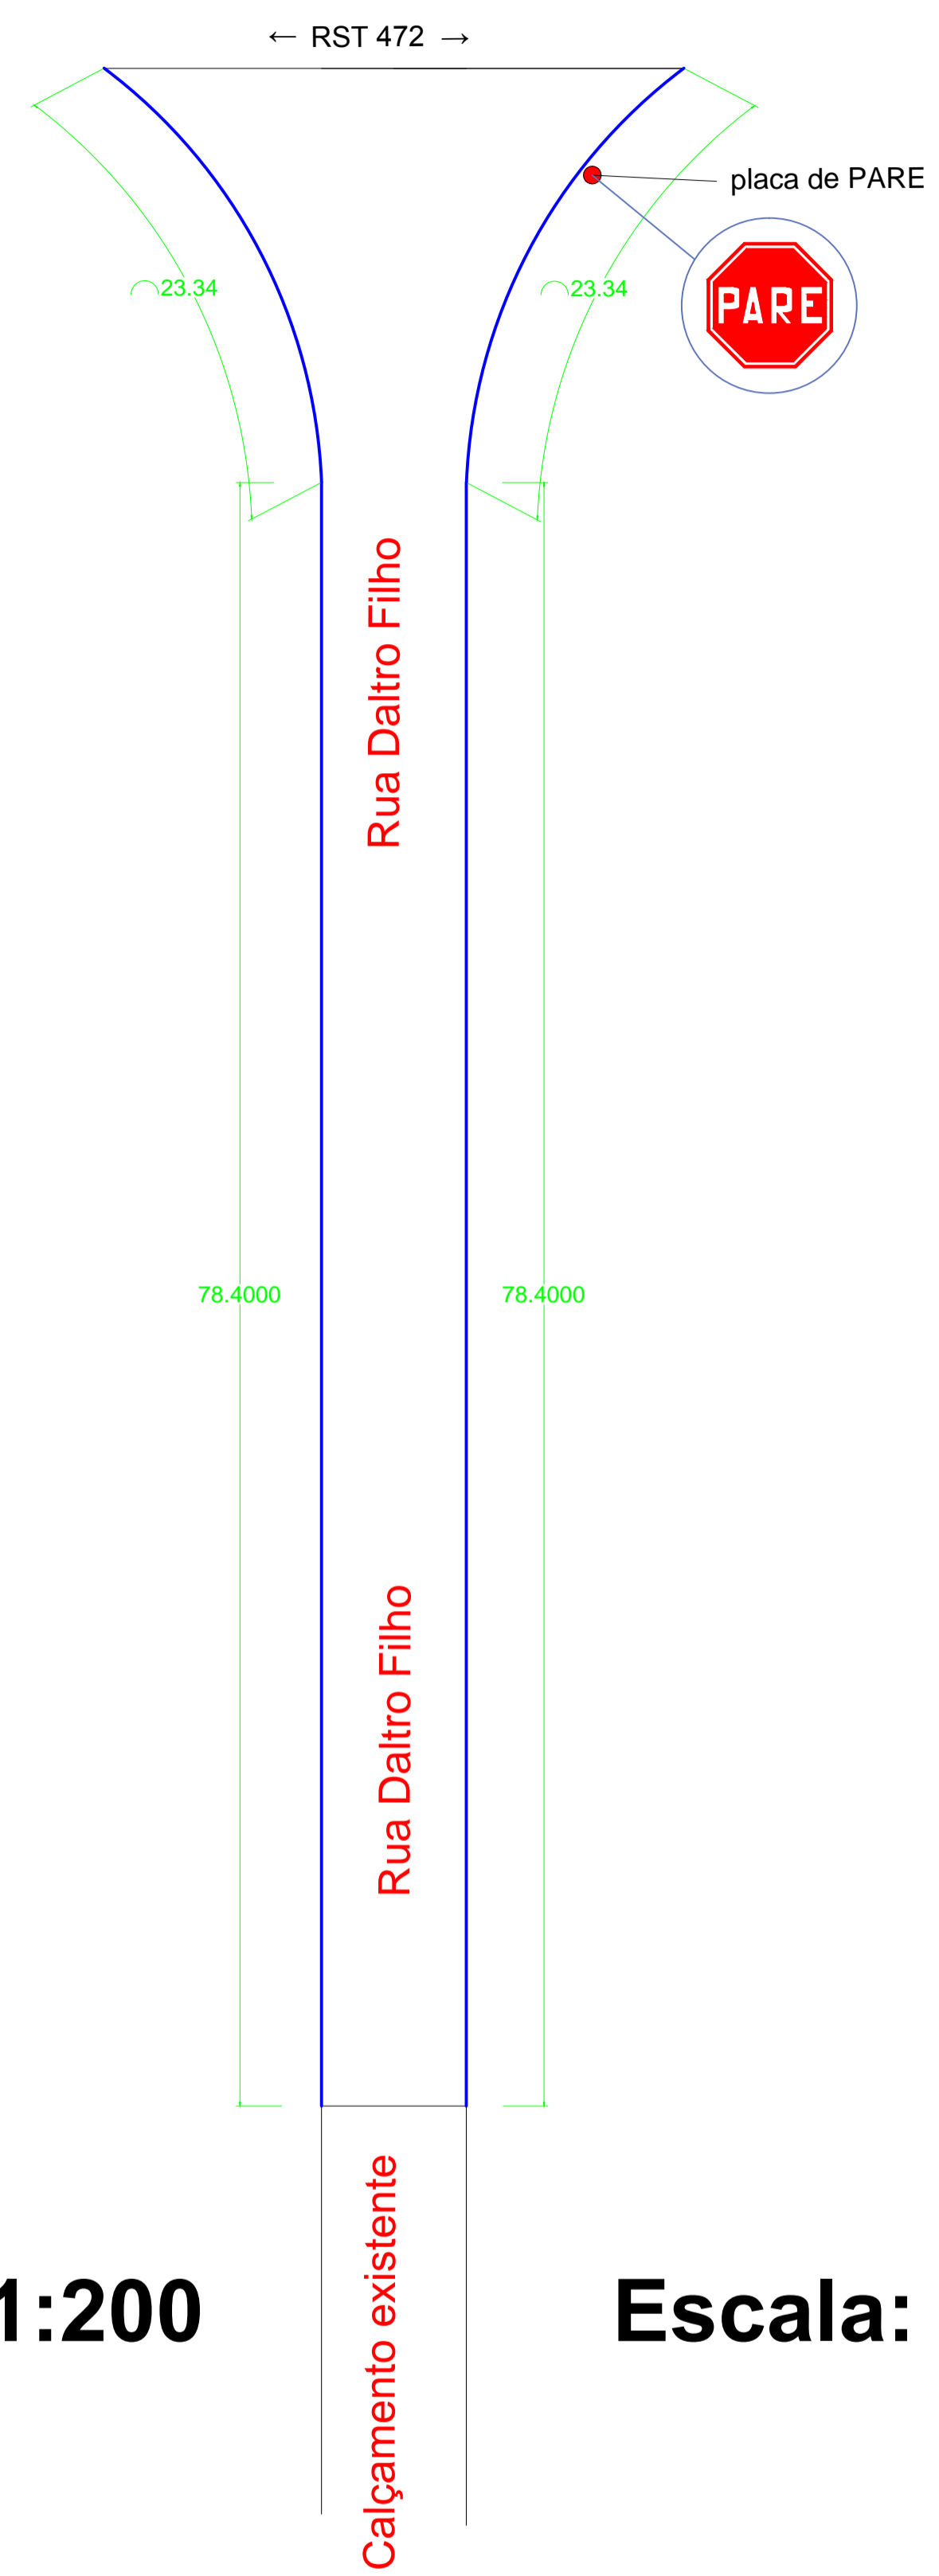

Escala: 1:200

PAVIMENTAÇÃO

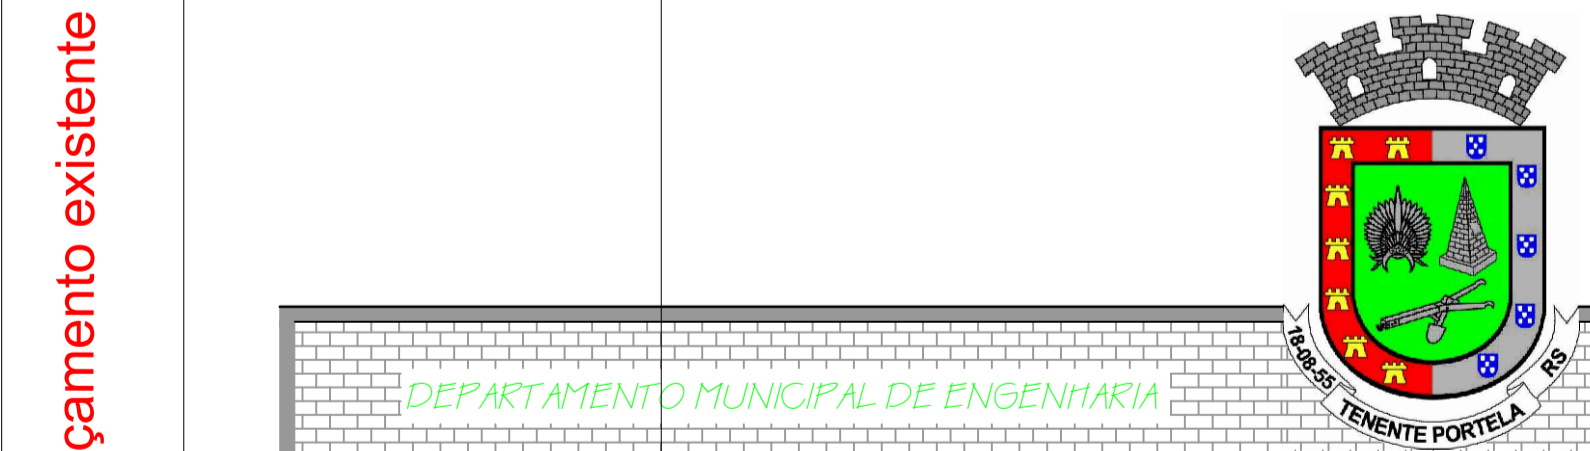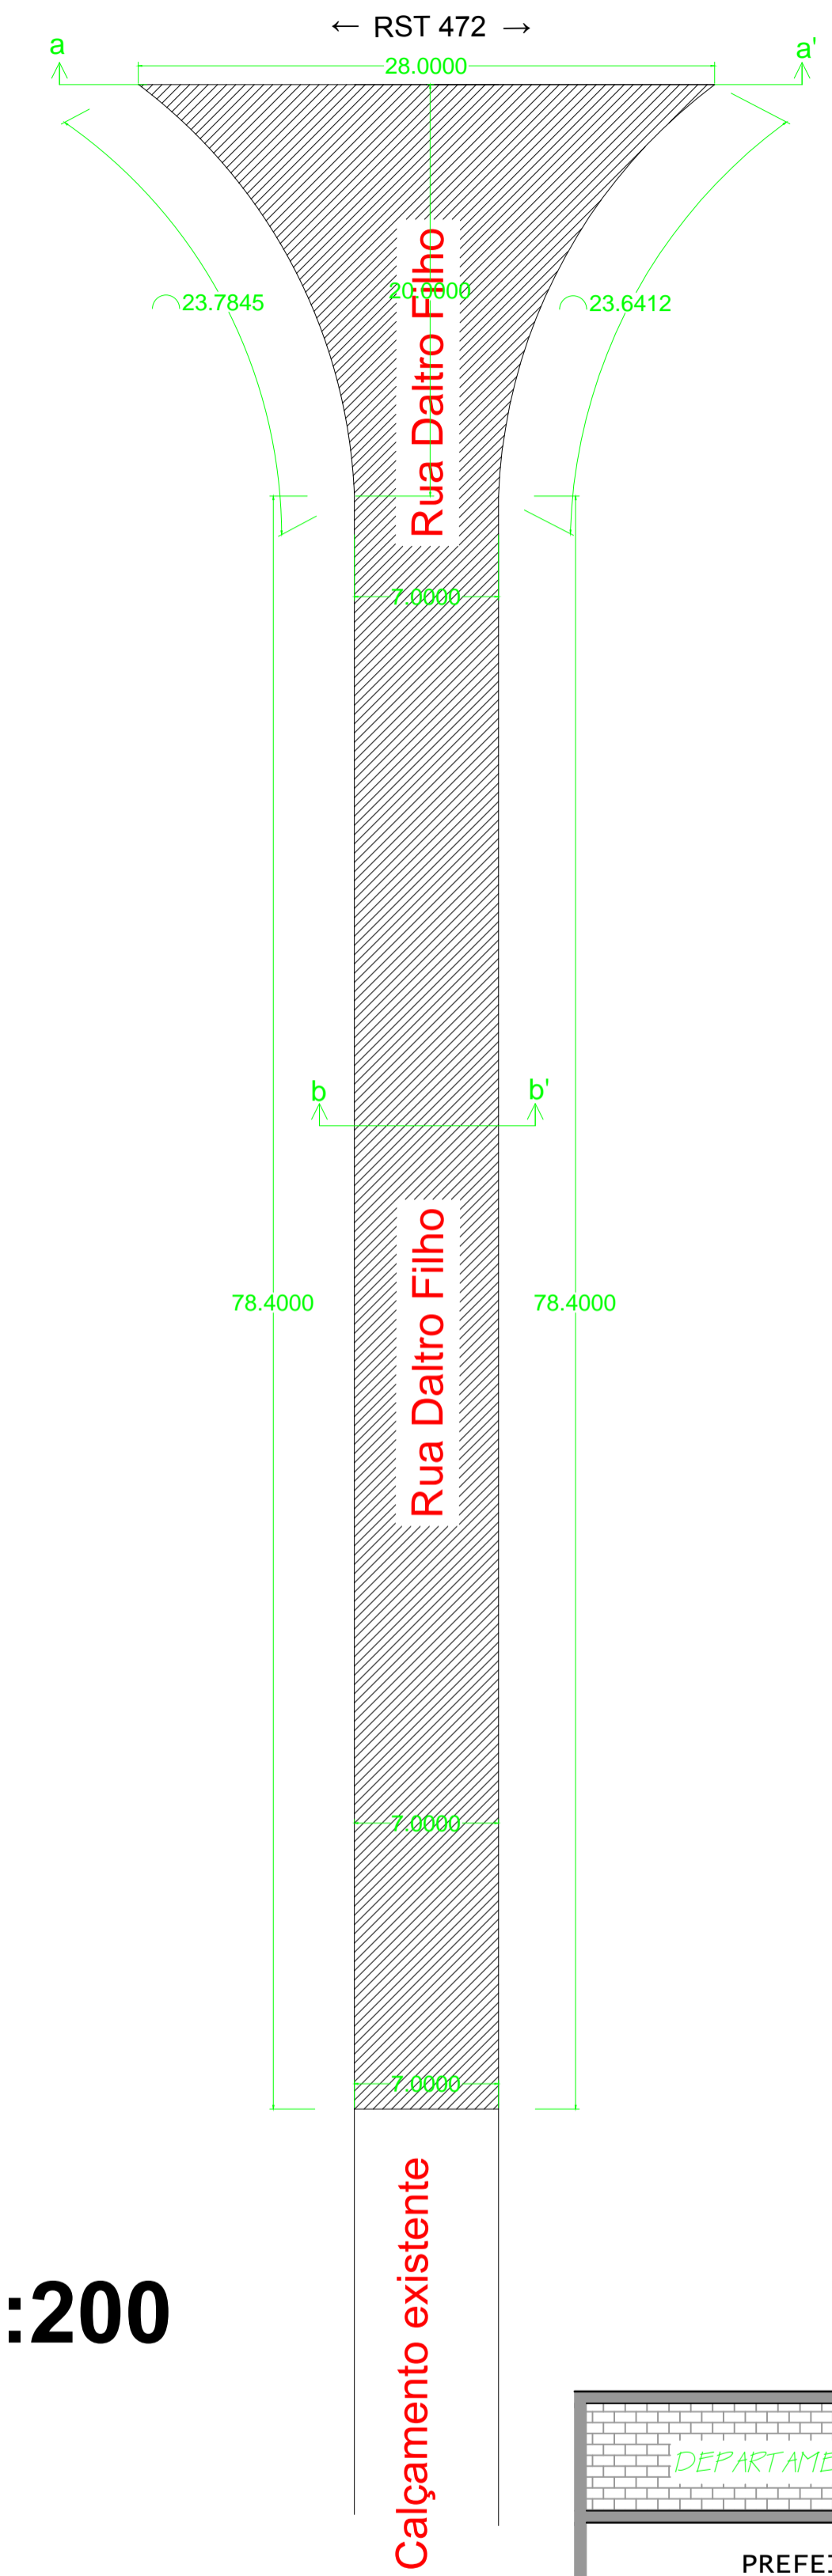

DEPARTAMENTO MUNICIPAL DE ENGENHARIA	
PREFEITURA MUNICIPAL TENENTE PORTELA	
PROJETO DE PAVIMENTAÇÃO COM PEDRAS IRREGULARES REUTILIZADAS	ÁREA CONSTRUIDA: 821,42m ²
Localização: Rua Daltro Filho	DATA: Julho/2020
REGISTRO CREA: 128652-4	ESCALA: INDICADA
PRANCHAS: 02/02	Resp. Técnico
Proprietário	

