



MEIO FIO



100X12X10X30 CM
(COMPRIMENTO X BASE INFERIOR X BASE SUPERIOR X ALTURA)

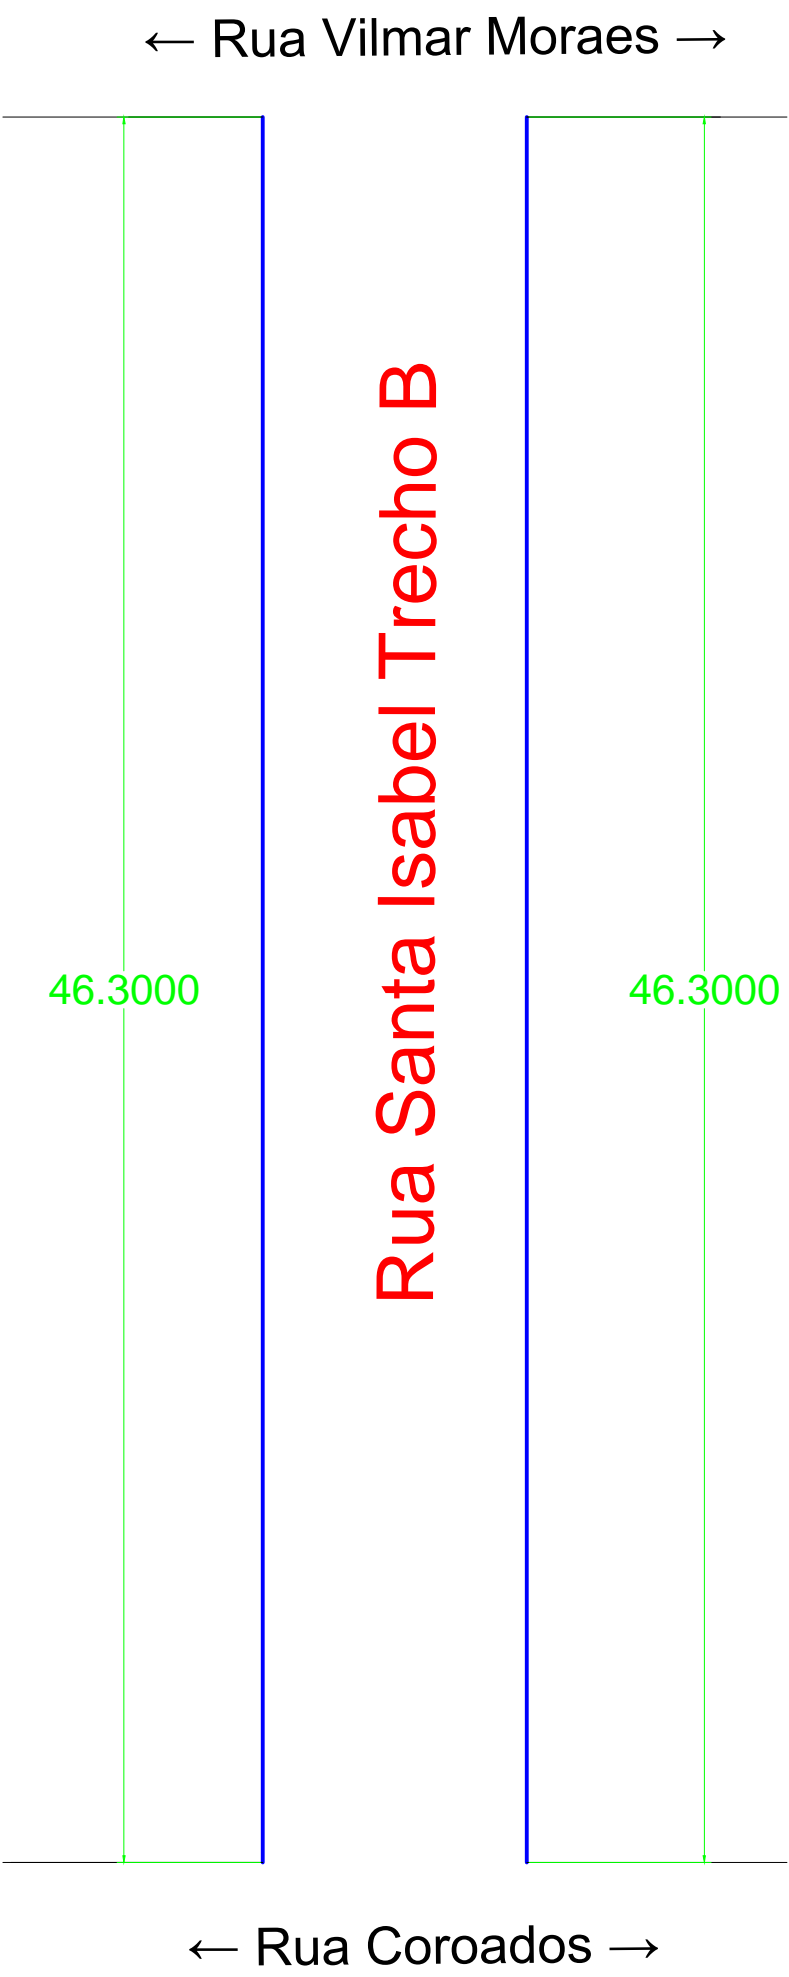


PAVIMENTAÇÃO

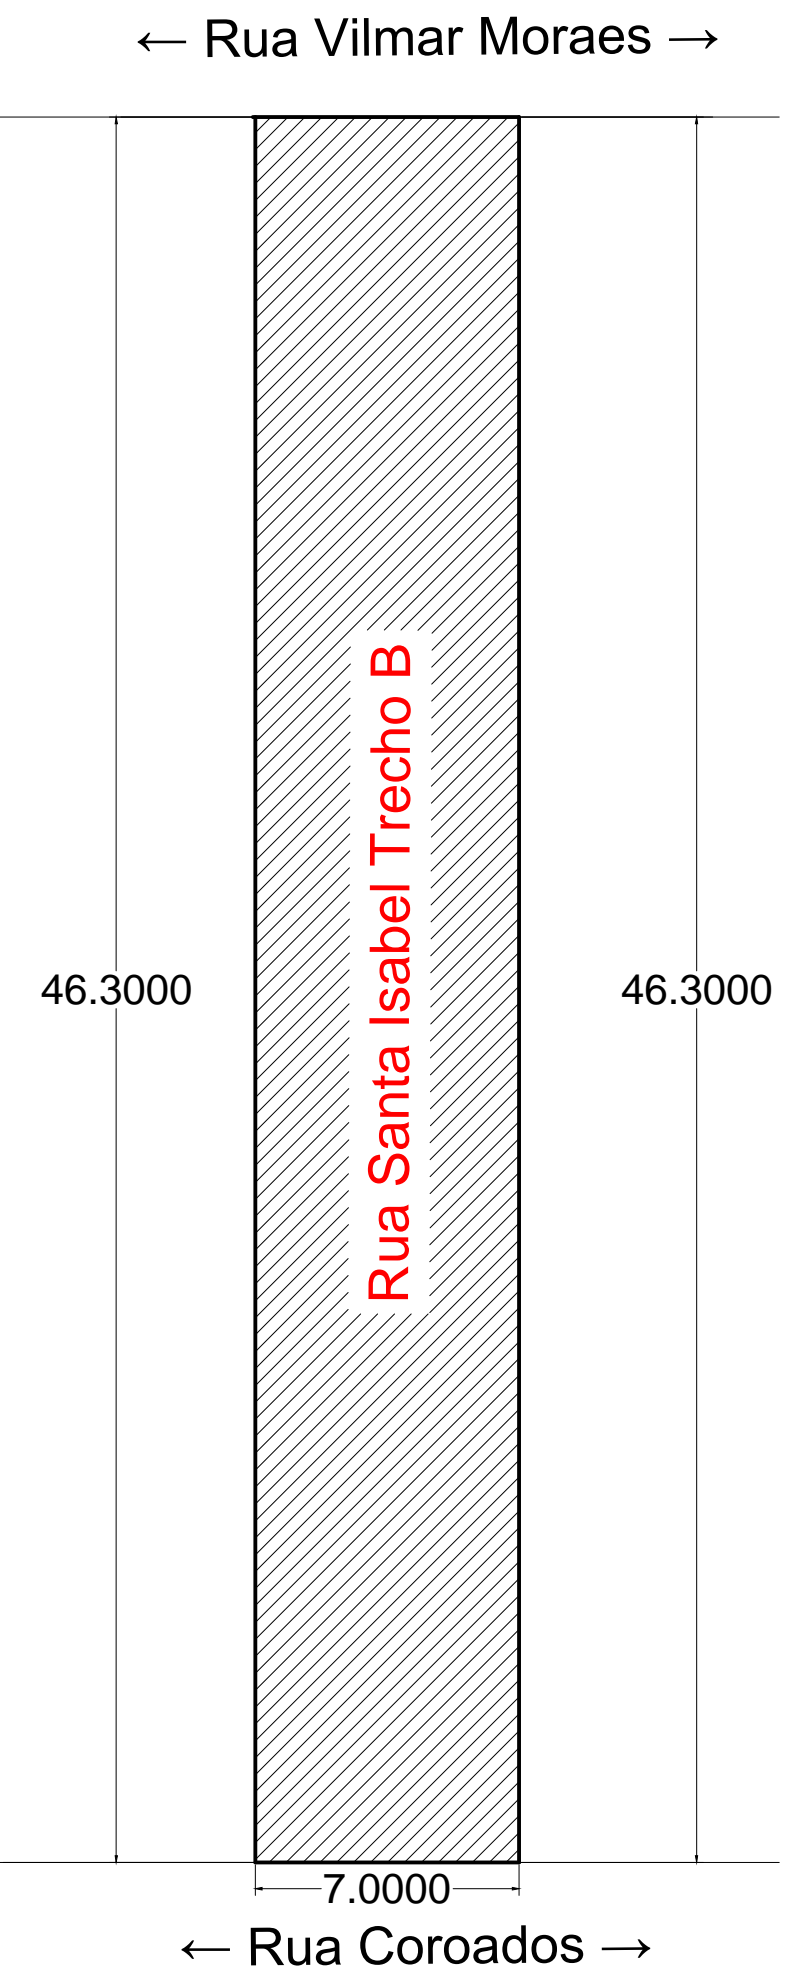

Escala: 1:200

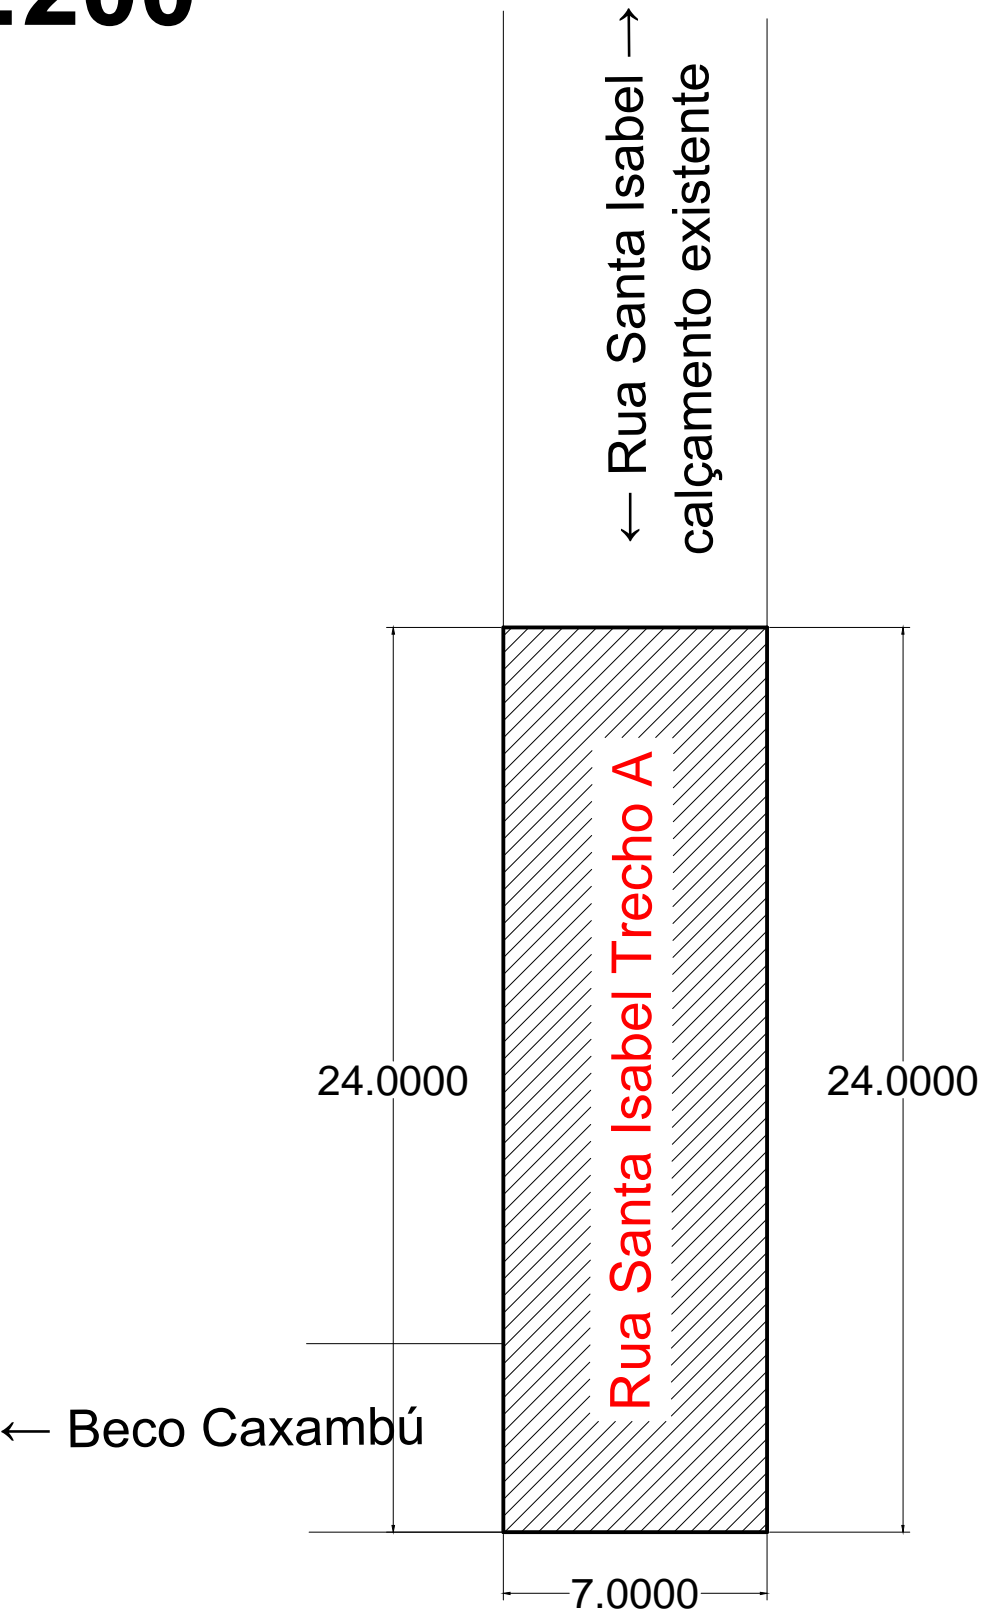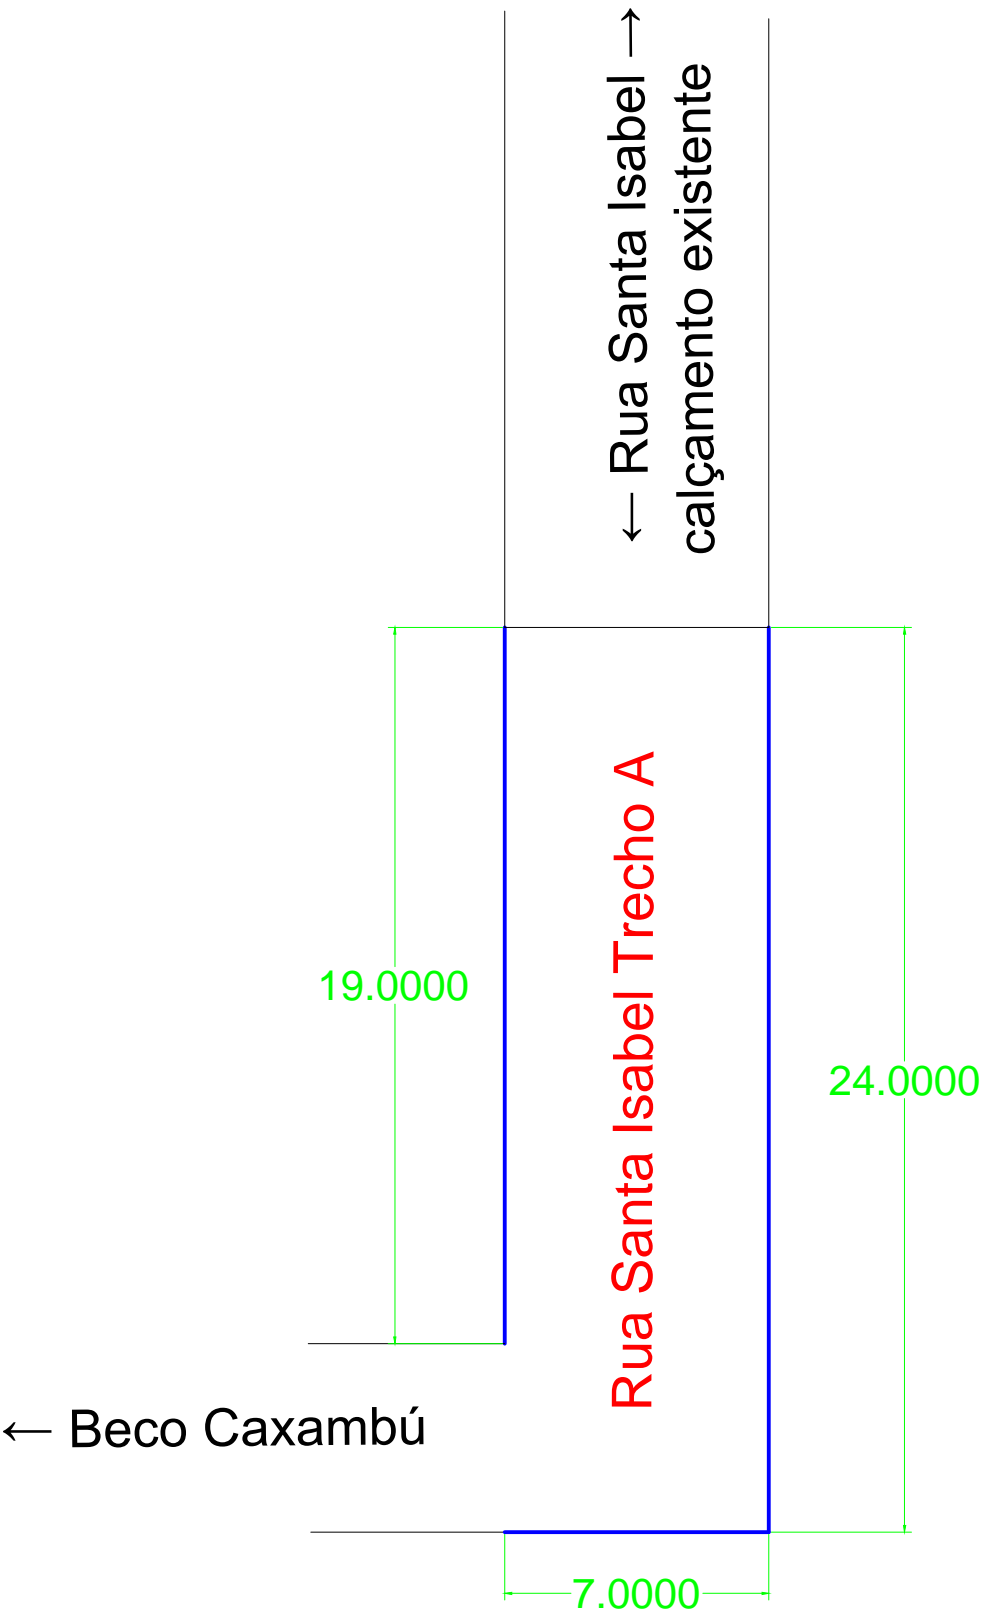

PERFIL TRANSVERSAL DOS TRECHOS

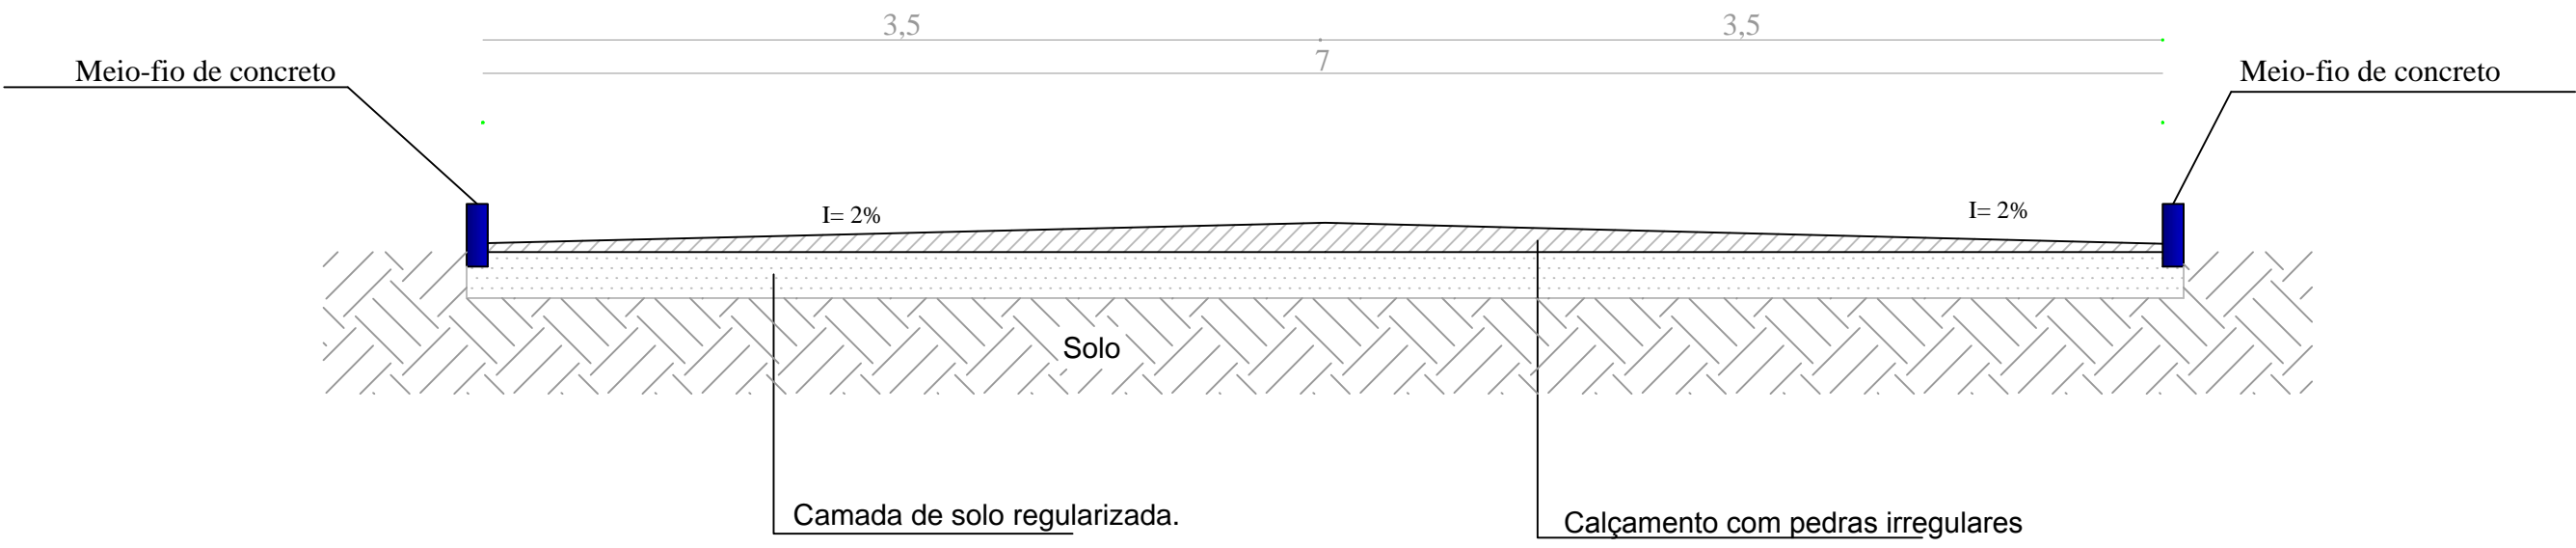

Escala: 1:50

LOCALIZAÇÃO DOS TRECHOS



situação atual da Rua trecho A



situação atual da Rua trecho B



DEPARTAMENTO MUNICIPAL DE ENGENHARIA	
PREFEITURA MUNICIPAL TENENTE PORTELA	
PROJETO PAVIMENTAÇÃO COM PEDRAS IRREGULARES DE BASALTO	ÁREA CONSTRUÍDA: 492,10m²
Localização: Rua SANTA ISABEL TRECHO A e TRECHO B	DATA: Junho/2020
REGISTRO CREA: 128652-4	
ESCALA: INDICADA	PRANCHA: 01/01
Resp. Técnico	Proprietário