



PERFIL TRANSVERSAL DOS TRECHOS

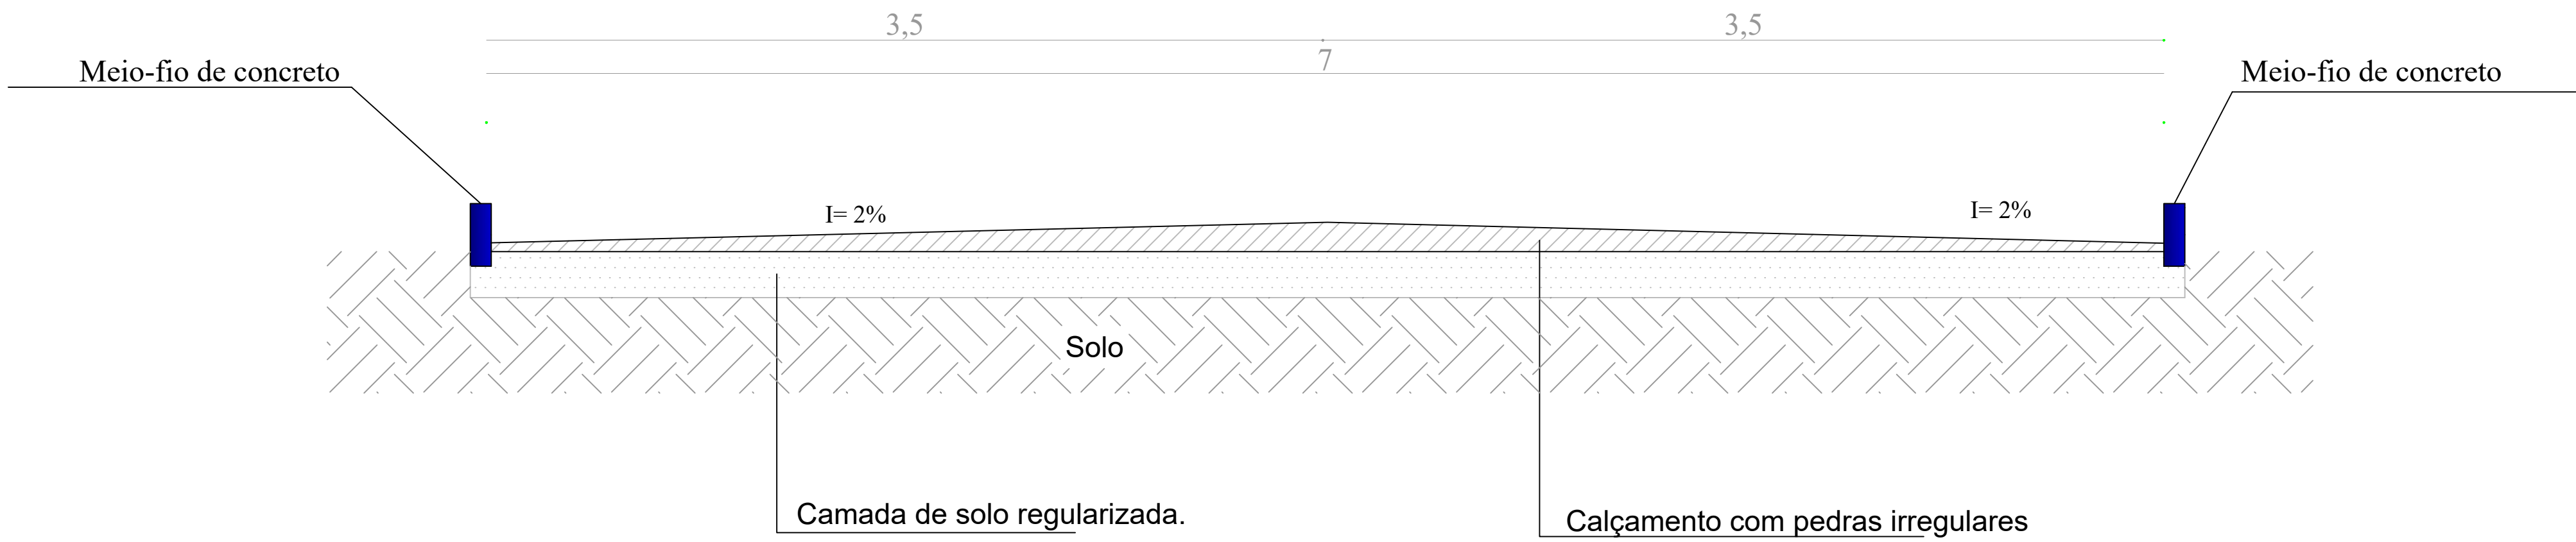

Escala: 1:50

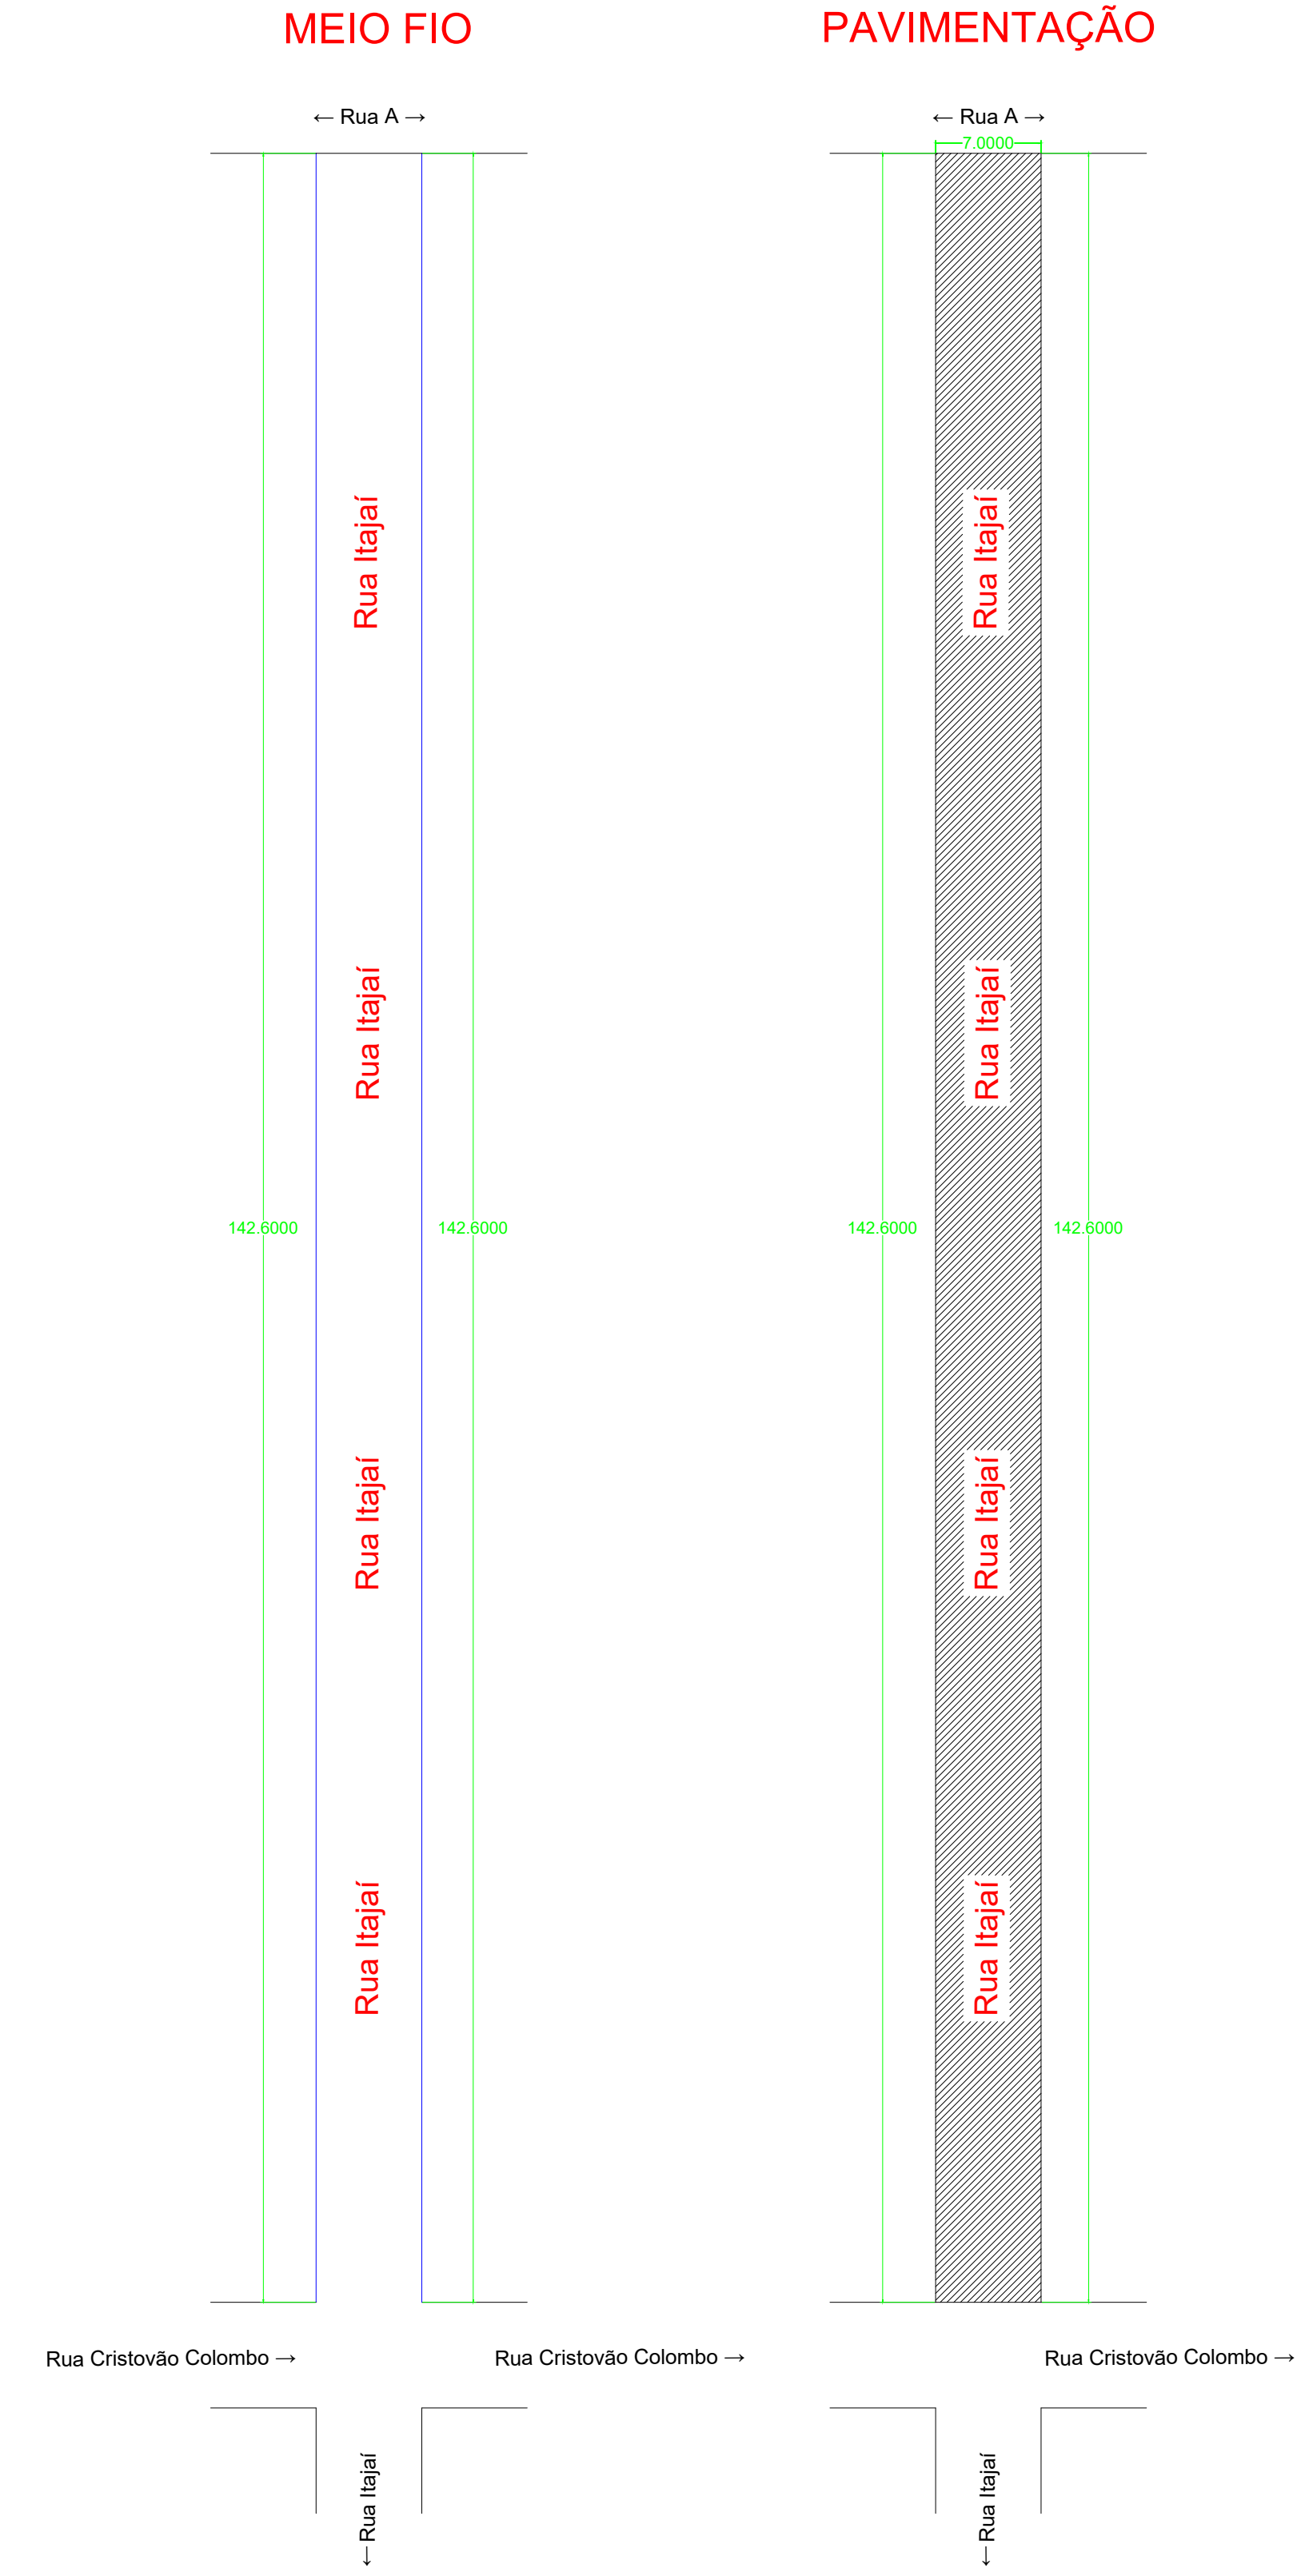

Escala: 1:200

	
DEPARTAMENTO MUNICIPAL DE ENGENHARIA	
PREFEITURA MUNICIPAL TENENTE PORTELA	
PROJETO PAVIMENTAÇÃO COM PEDRAS IRREGULARES DE BASALTO	ÁREA CONSTRUÍDA: 998,20m²
Localização: Rua Itajaí	DATA: Março/2020
REGISTRO CREA: 128652-4	
ESCALA: INDICADA	
PRANCHA: 01/01	
Resp. Técnico	Proprietário