


MEIO FIO

← Rua Sem denominação →

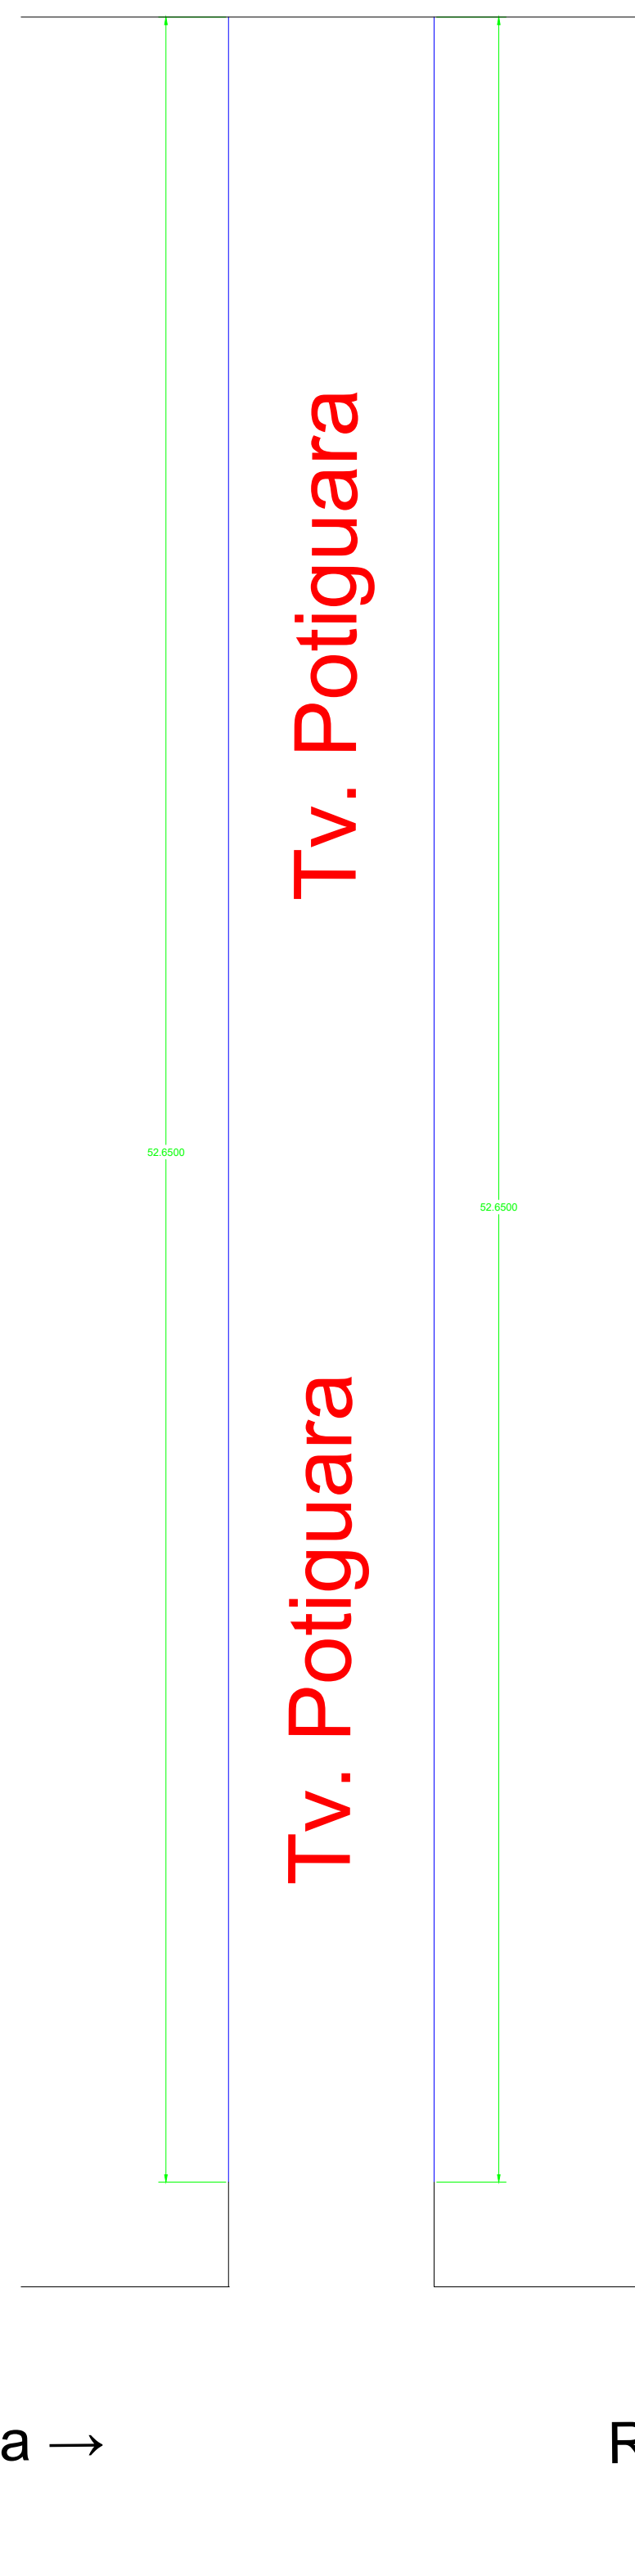


ua Potiguara →

Rua Potiguara →


PAVIMENTAÇÃO

← Rua Sem denominação →

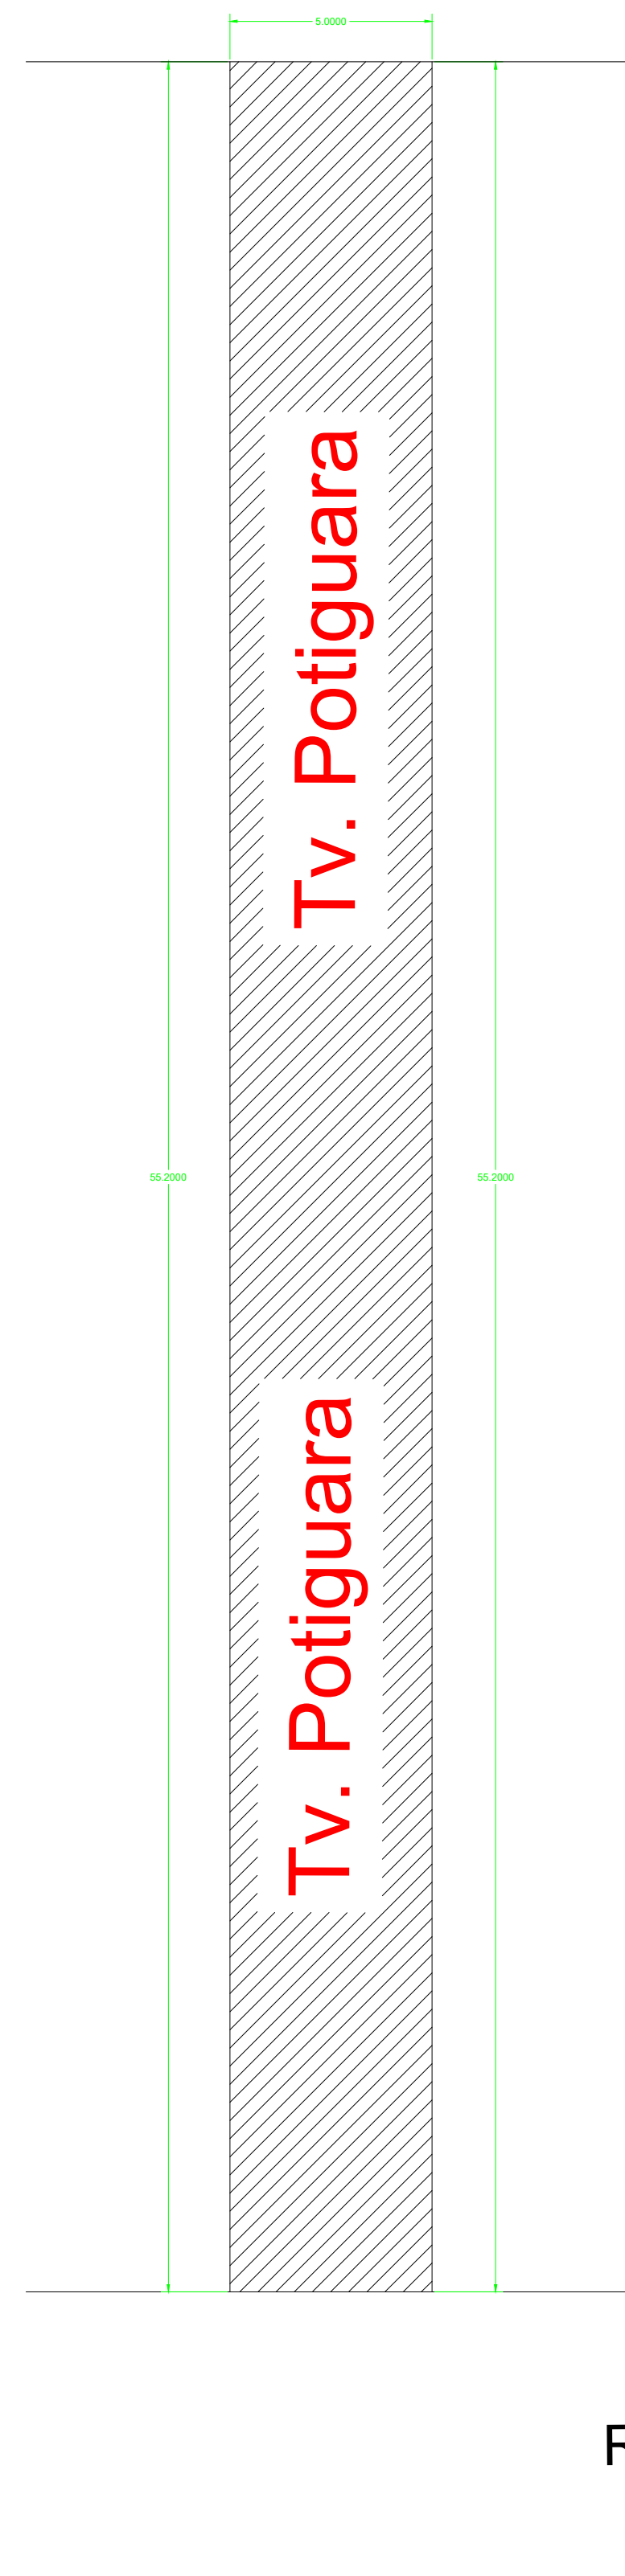

Rua Potiguara →

1:150

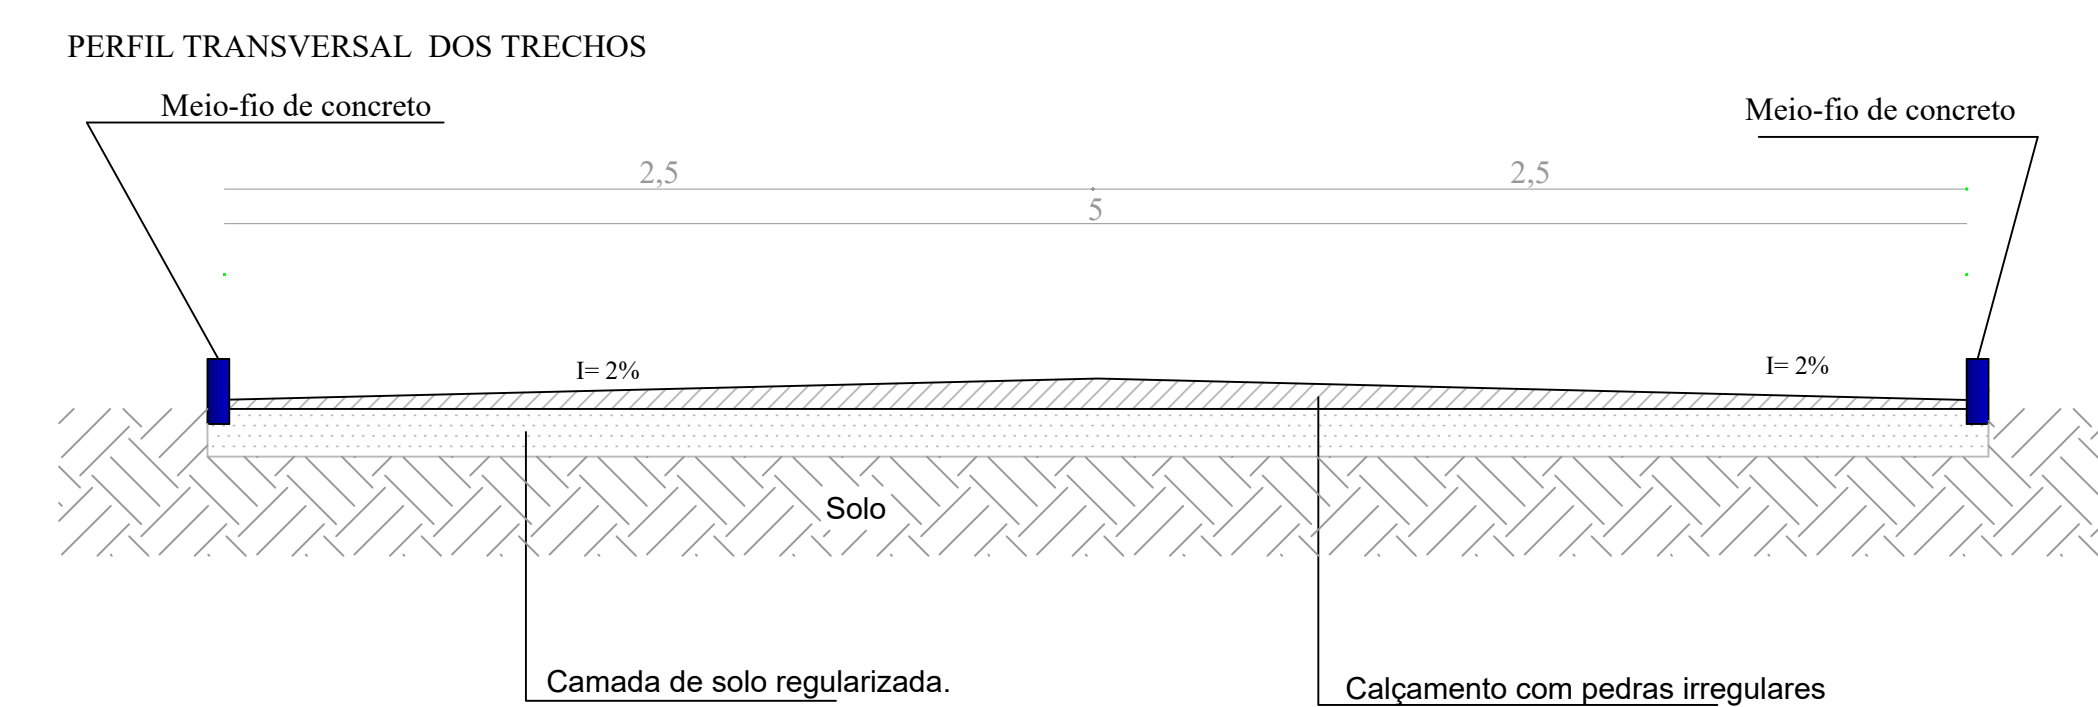

1:50



	
<p>DEPARTAMENTO MUNICIPAL DE ENGENHARIA</p>	
<p>PREFEITURA MUNICIPAL TENENTE PORTELA</p>	
<p>PROJETO PAVIMENTAÇÃO COM PEDRAS IRREGULARES DE BASALTO</p>	<p>ÁREA CONSTRUIDA:</p> <p>276,00m²</p>
<p>Localização: Tv. Potiguará</p>	<p>DATA:</p> <p>Março/2020</p>
<p> </p>	
<p> </p>	<p>REGISTRO CREA:</p> <p>128652-4</p>
<p> </p>	<p>ESCALA:</p> <p>indicada</p>
<p> </p>	<p>PRANCHAS:</p> <p>01/01</p>
<p>Resp. Técnico</p>	<p>Proprietário</p>