



# MEIO FIO

100X12X10X30 CM  
(COMPRIMENTO X BASE INFERIOR X BASE SUPERIOR X ALTURA)

# PAVIMENTAÇÃO

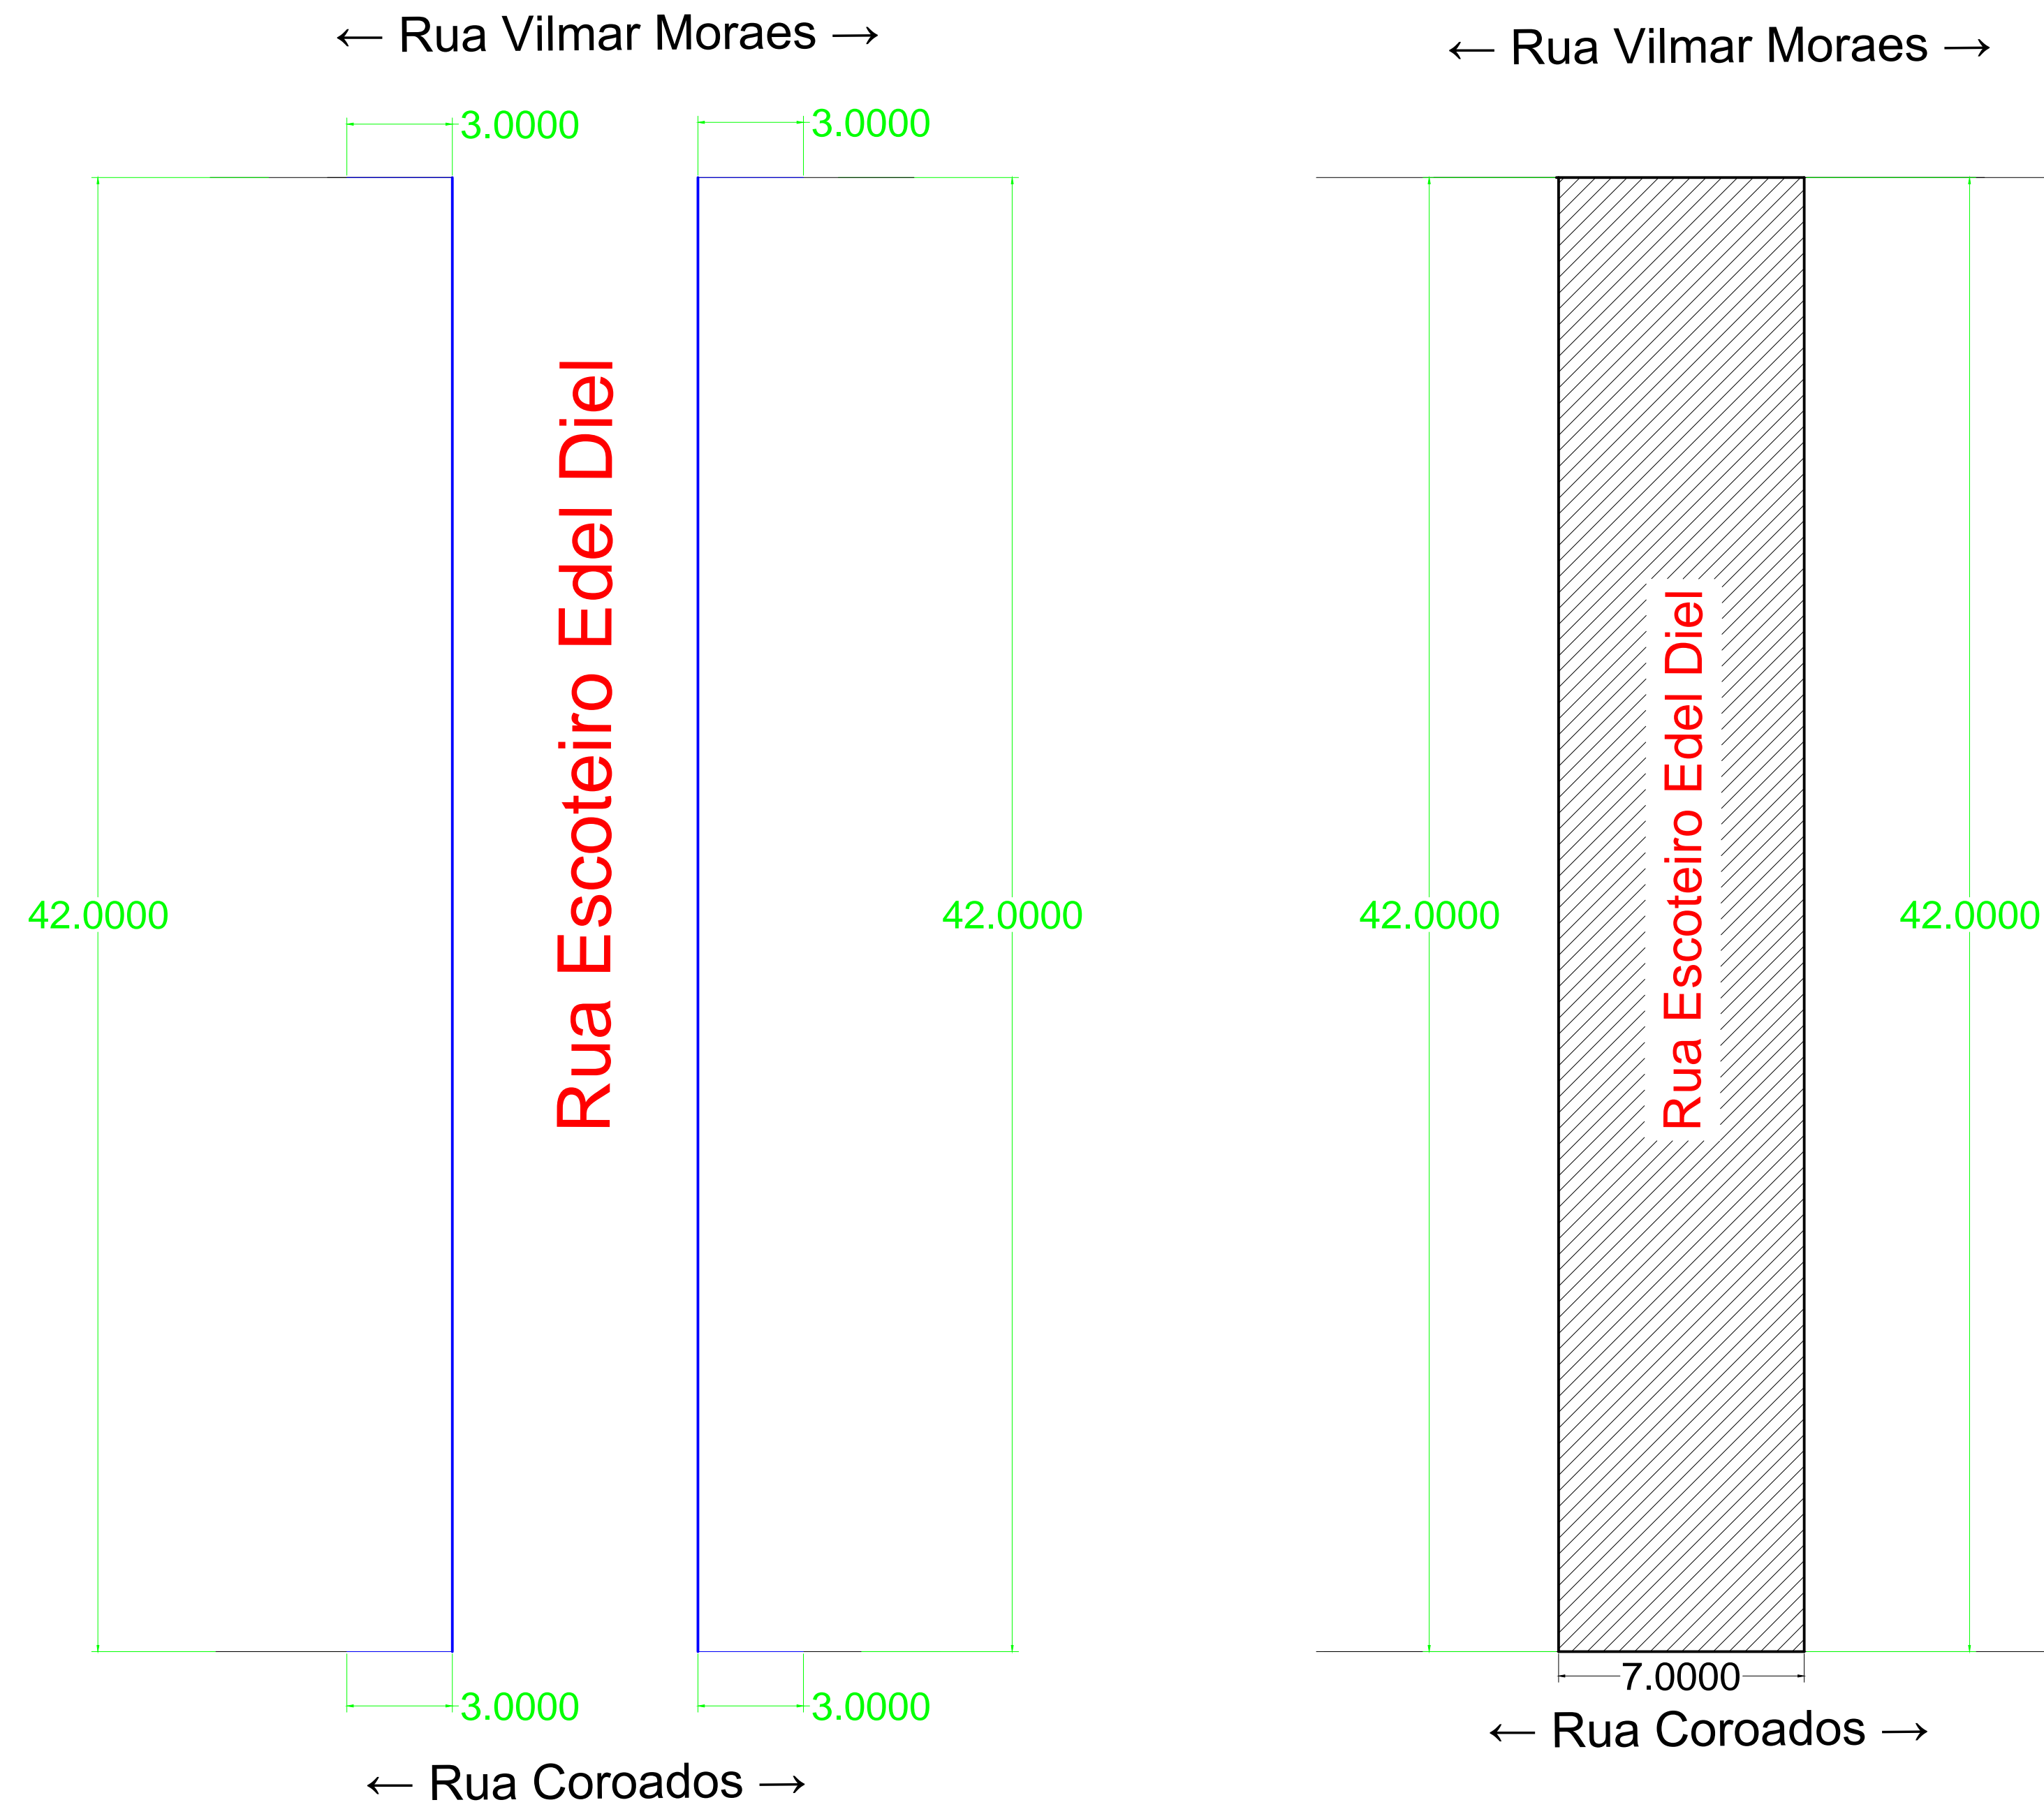

Escala: 1:150

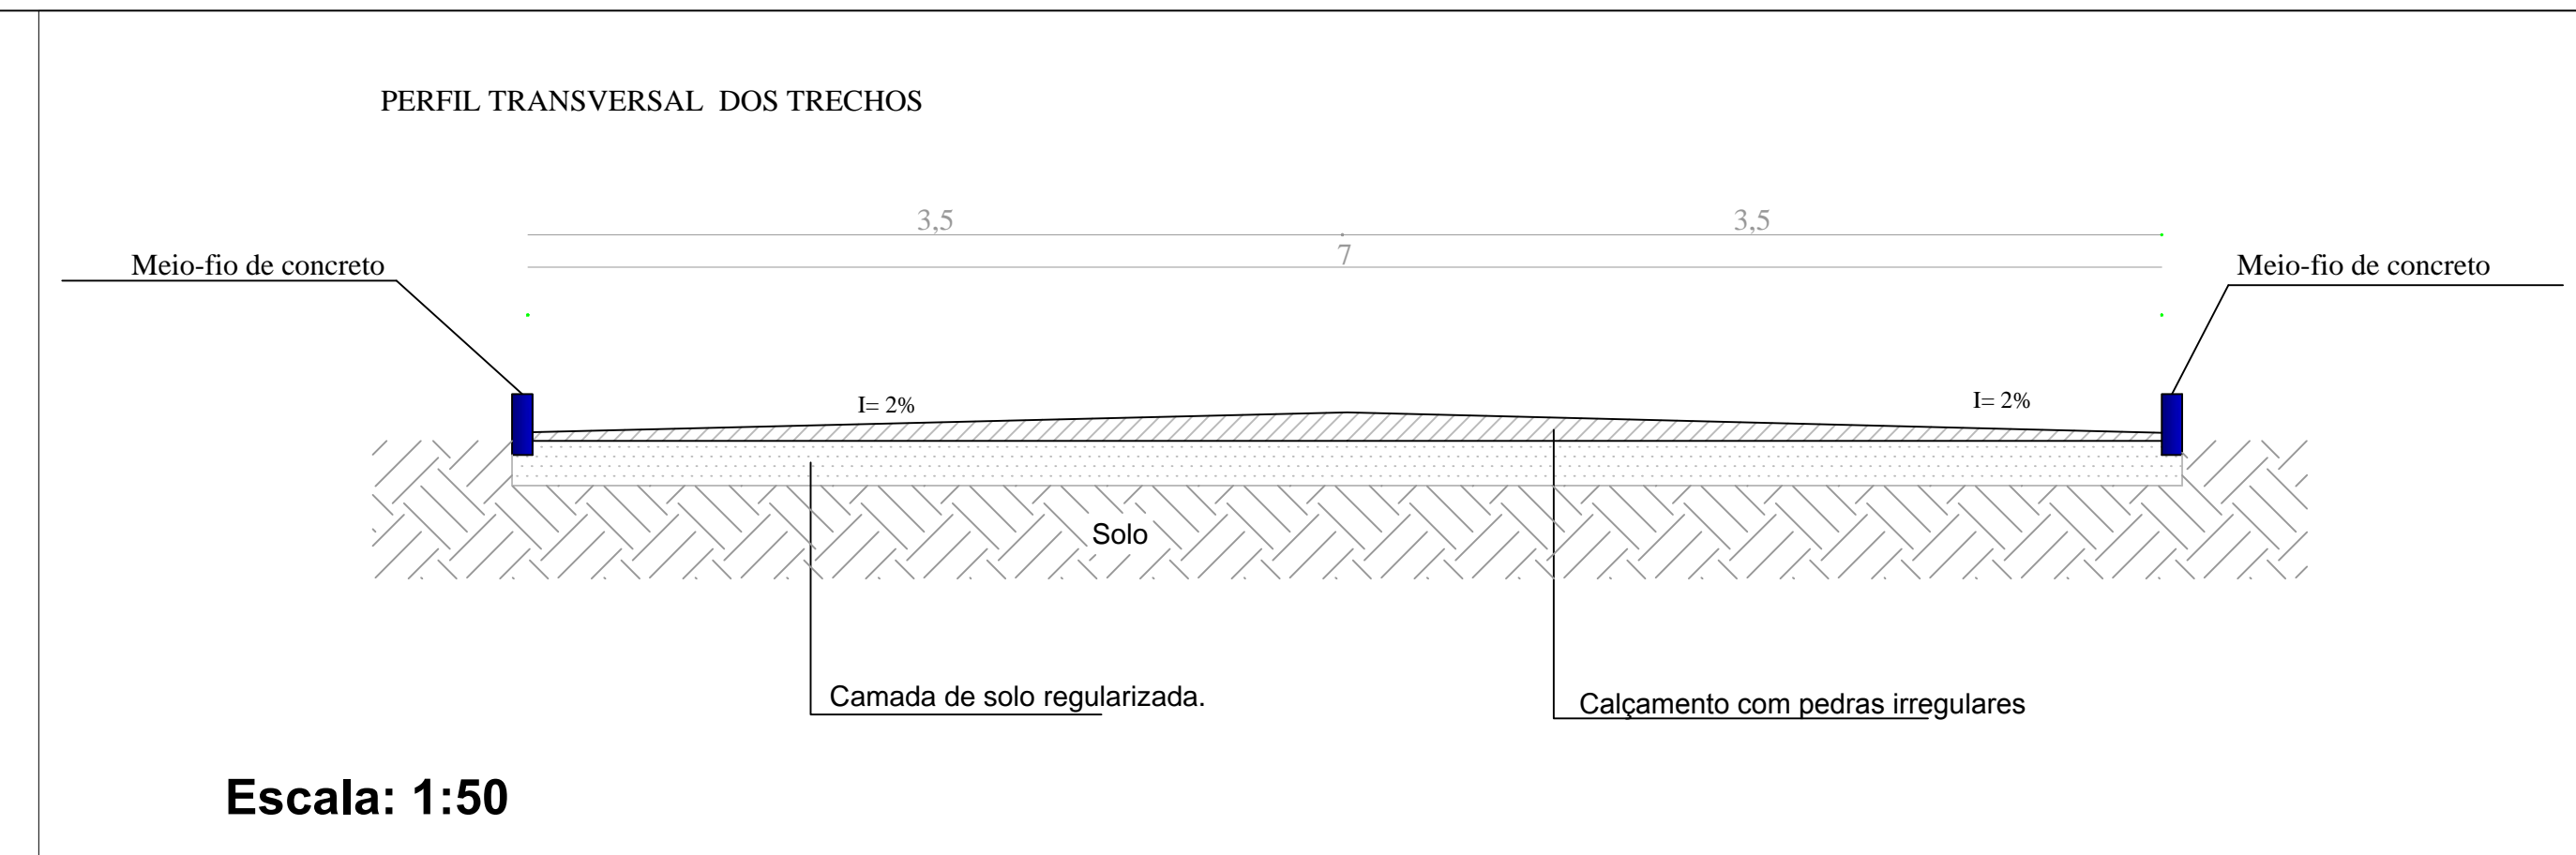

situação atual da Rua



	
DEPARTAMENTO MUNICIPAL DE ENGENHARIA	
PREFEITURA MUNICIPAL TENENTE PORTELA	
PROJETO PAVIMENTAÇÃO COM PEDRAS IRREGULARES DE BASALTO	ÁREA CONSTRUÍDA: 294,00m²
Localização: Rua ESCOTEIRO EDEL DIEL	DATA: Junho/2020
REGISTRO CREA: 128652-4	
ESCALA: INDICADA	PRANCHA: 01/01
Resp. Técnico	Proprietário