




1 PLANTA BAIXA
1:50

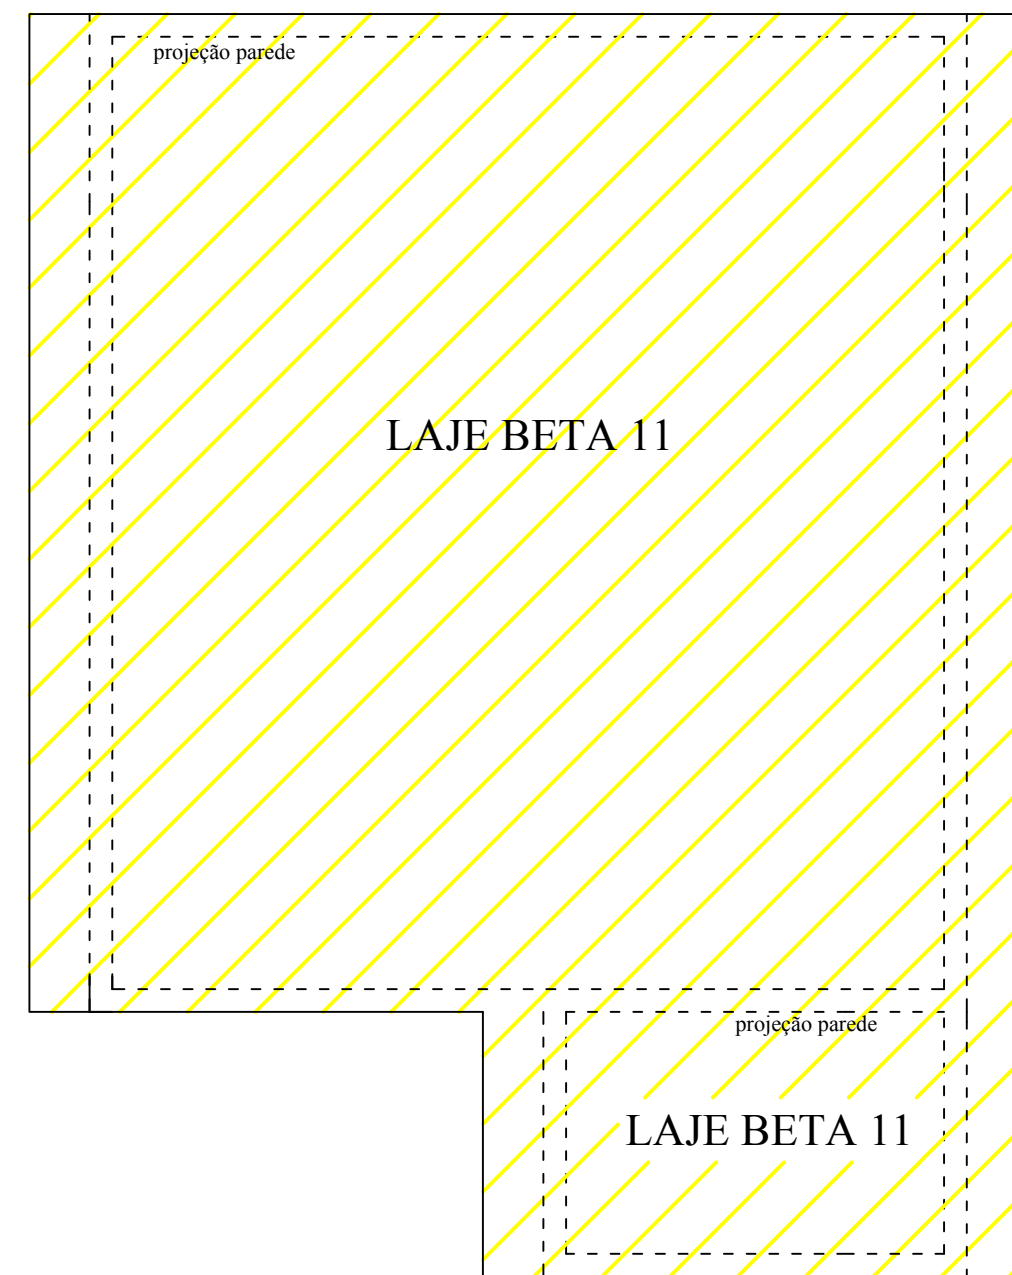


2 PLANTA DE LAJE
1:50

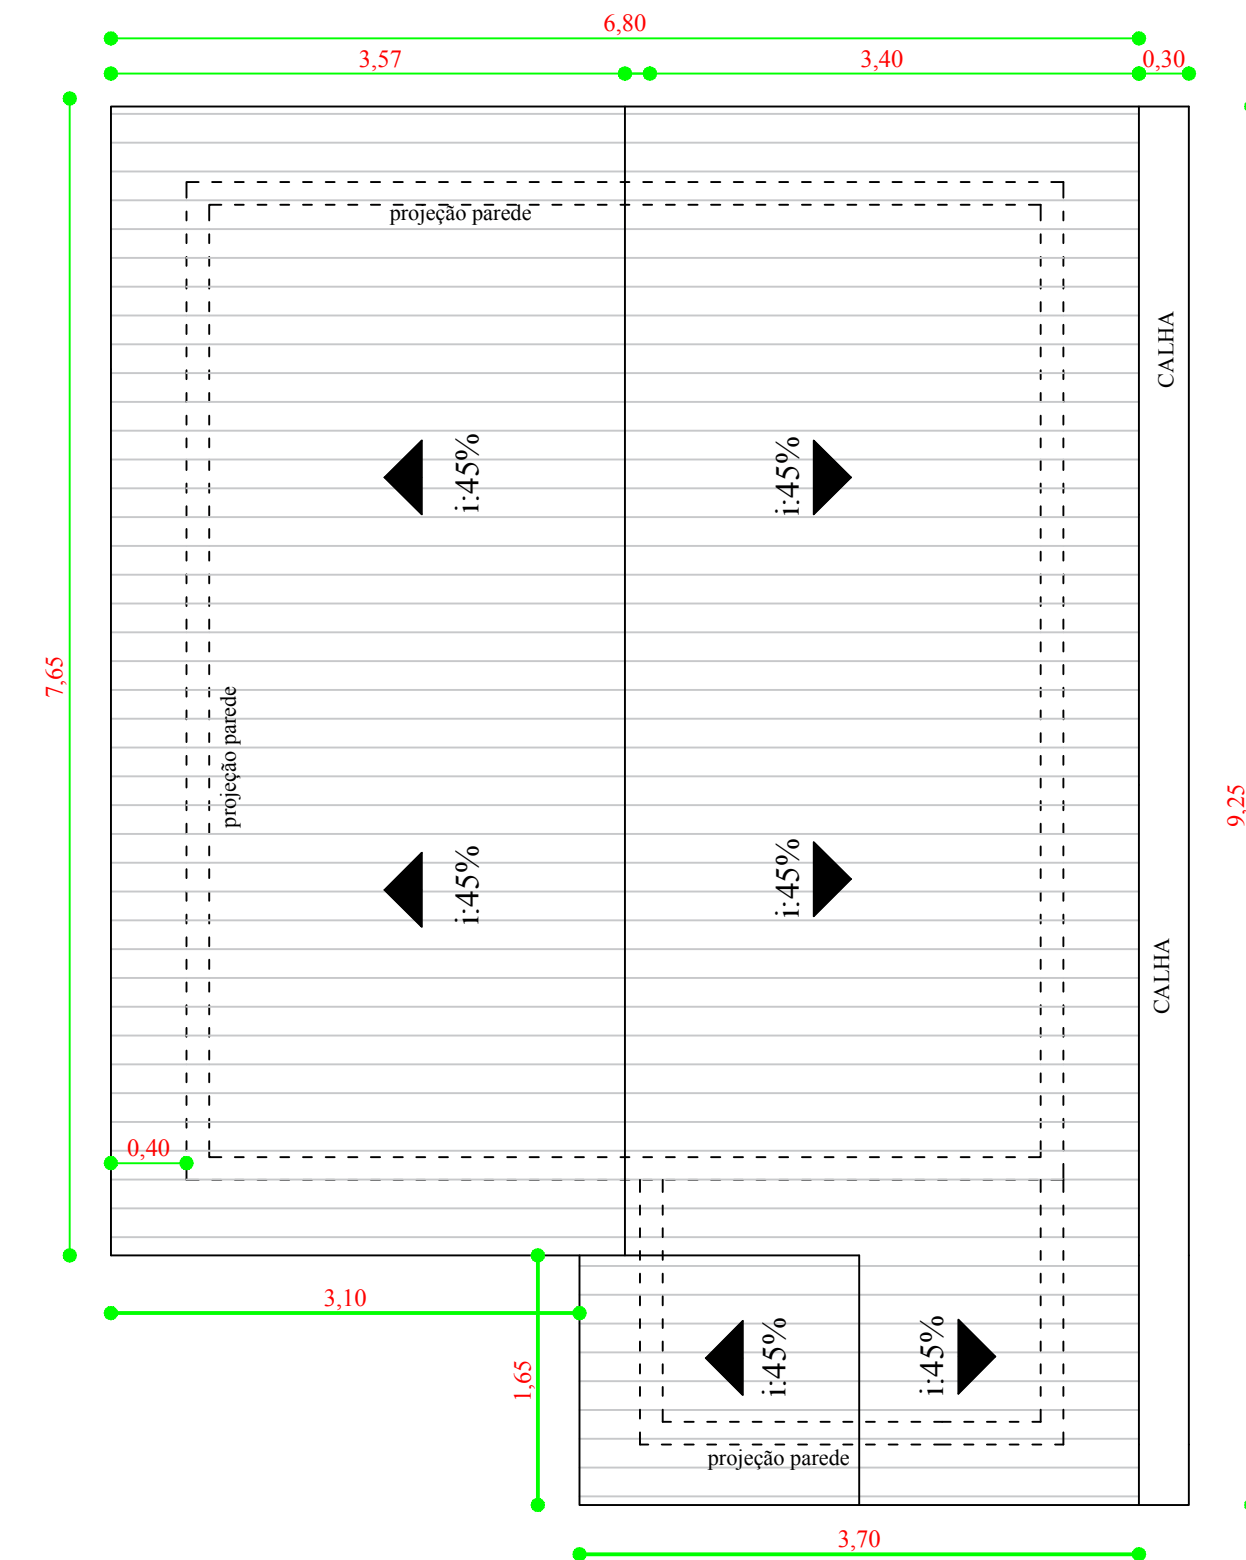



3 PLANTA DE COBERTURA
1:50

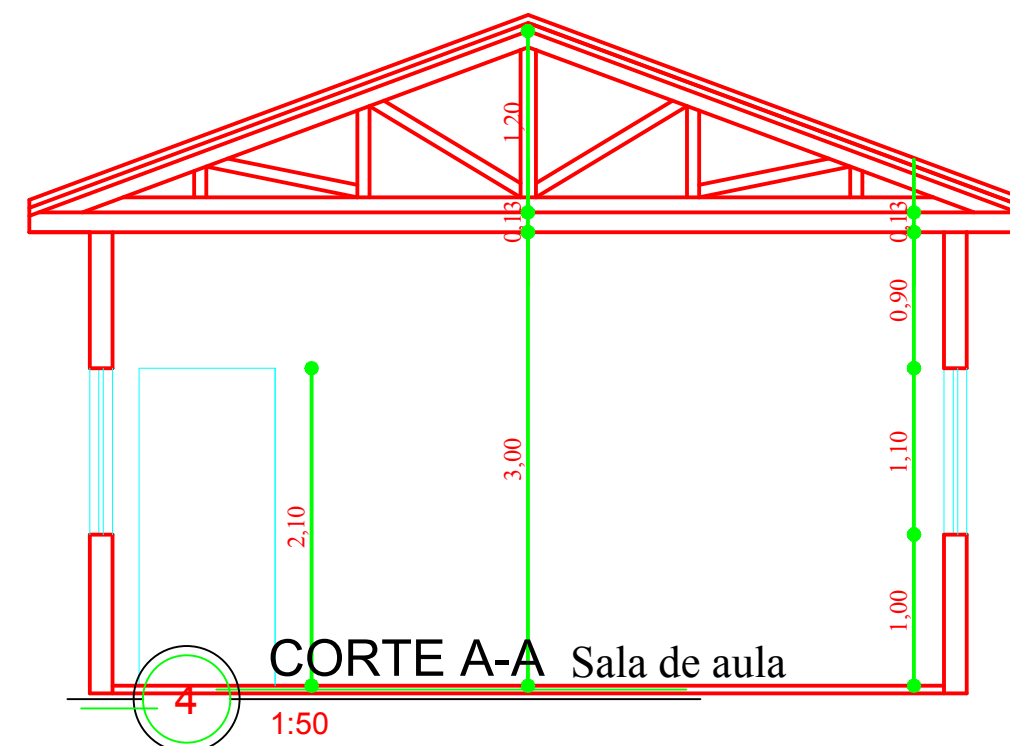

4 CORTE A-A Sala de aula
1:50

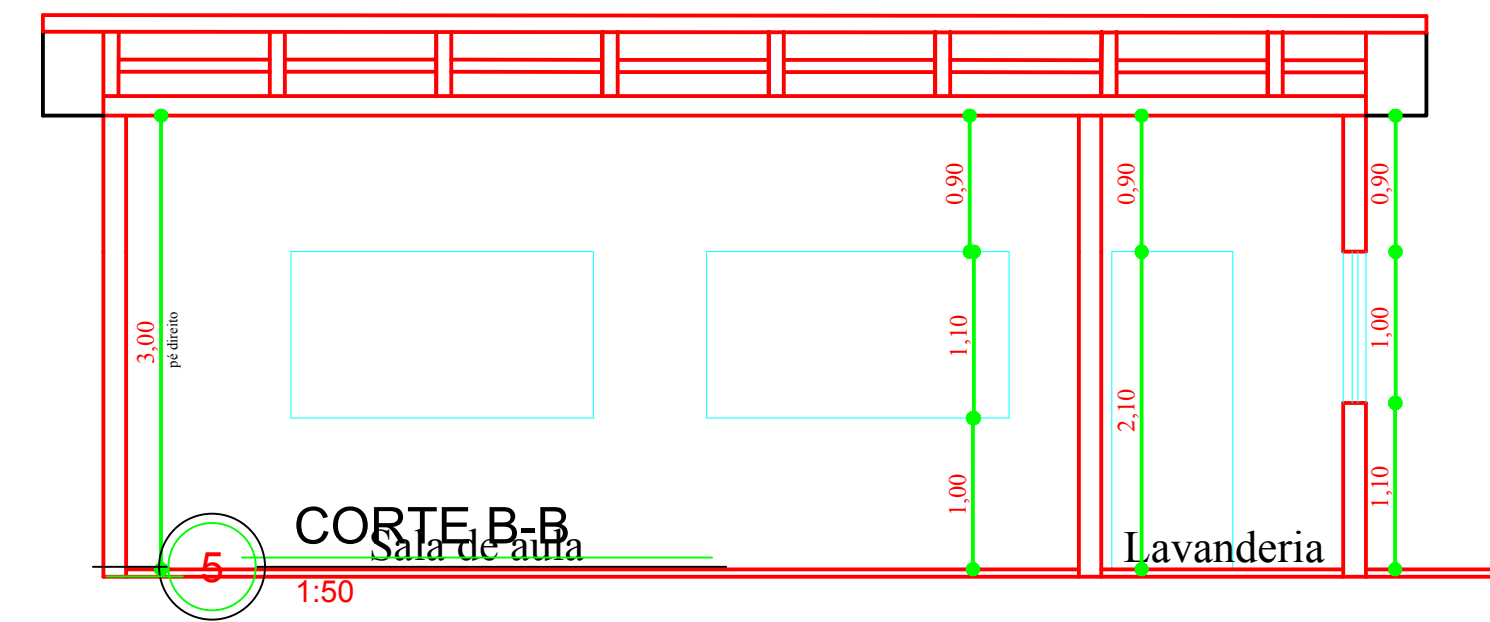

5 CORTE B-B Lavanderia
1:50

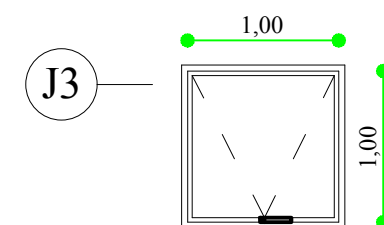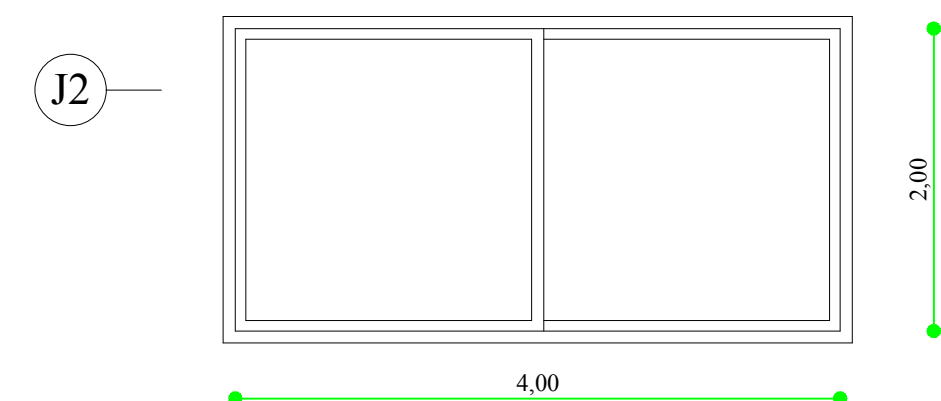

6 DETALHAMENTO JANELAS
1:50



DEPARTAMENTO MUNICIPAL DE ENGENHARIA			
PREFEITURA MUNICIPAL DE TENENTE PORTELA			
ESCOLA MUNICIPAL MARCÍLIO DIAS		ÁREA CONSTRUIDA:	-
PLANTA BAIXA E PLANTA DE COBERTURA		DATA:	MAIO/2020
Colaboração: FERNANDA HERMES SOARES			
Engenheiro Civil ELIANDRO TIECKER		REGISTRO CREA:	180283
Resp. Técnico		ESCALA:	1: 50
Prefeito Municipal		PRANCHA:	01/04