

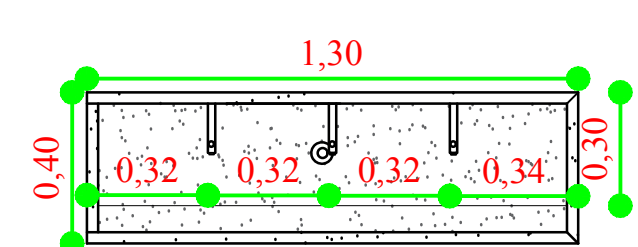




13 PROJETO DE ESGOTO
1/50

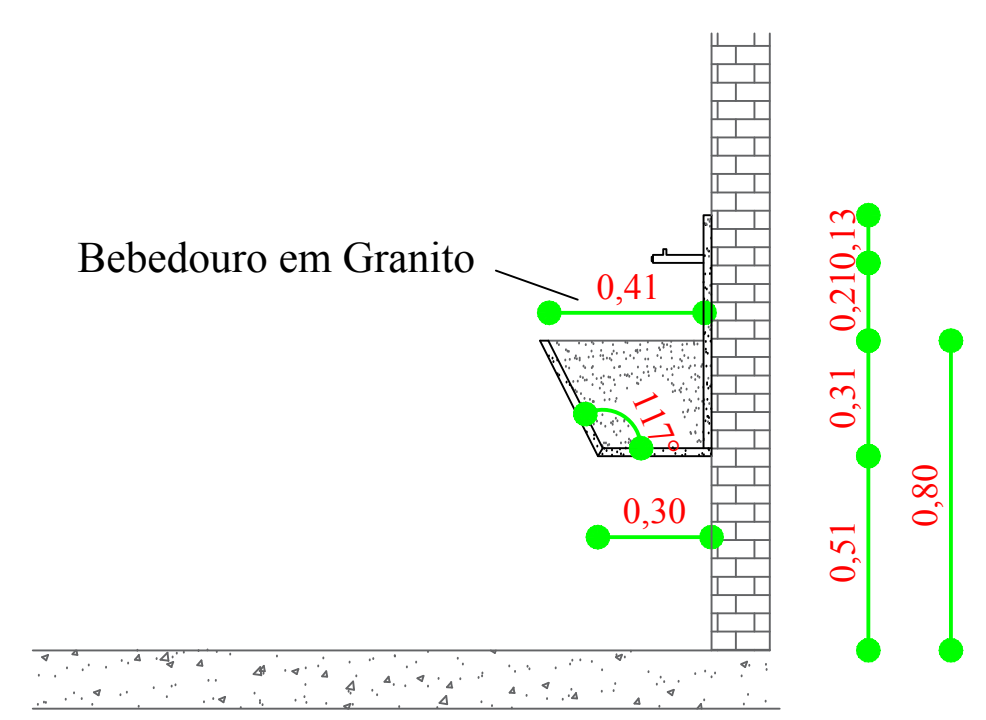

DETALHAMENTO BEBEDOURO

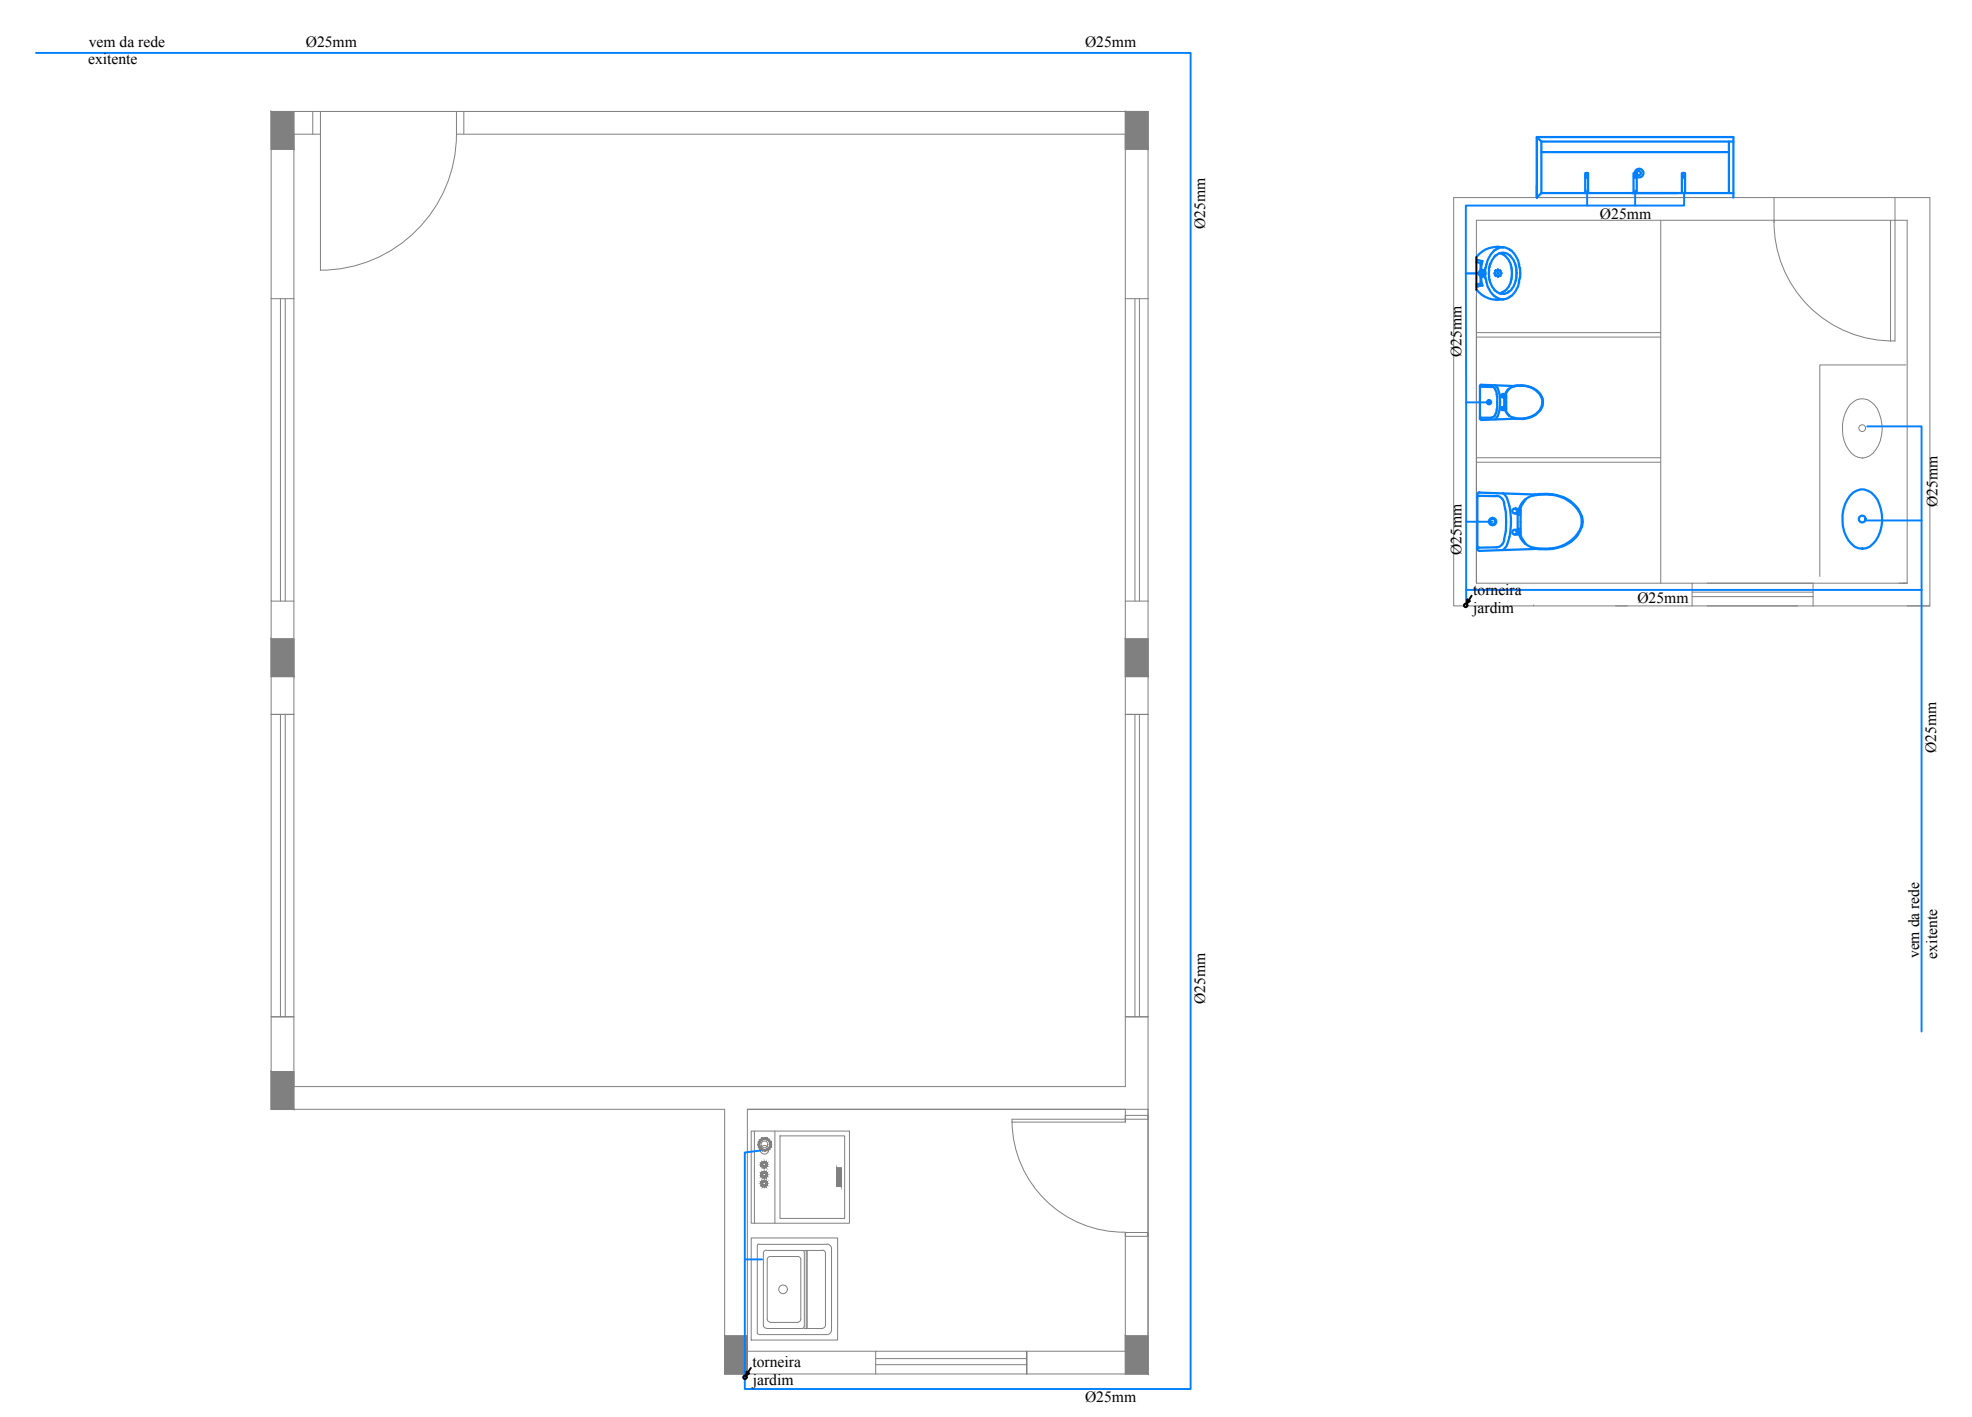

14 PROJETO ÁGUA FRIA
1/50

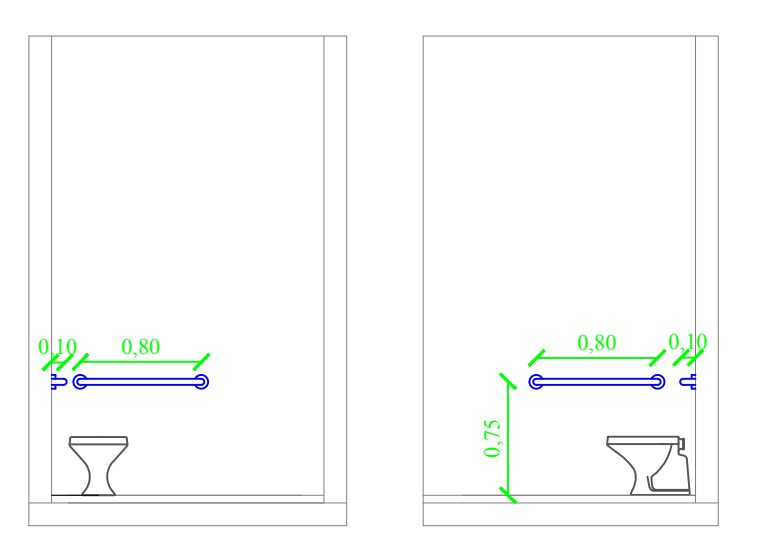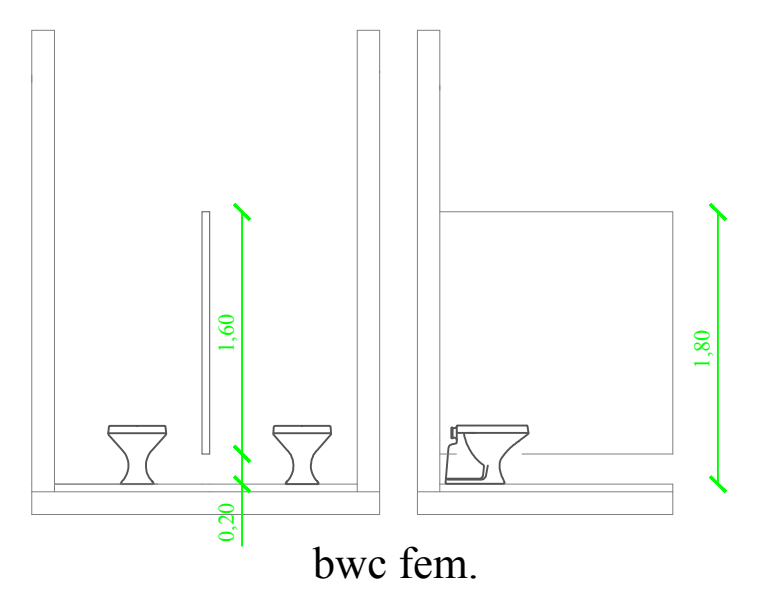

15 DETALHAMENTO BANHEIROS
1:50



DEPARTAMENTO MUNICIPAL DE ENGENHARIA

PREFEITURA MUNICIPAL DE TENENTE PORTELA

ESCOLA MUNICIPAL MARCÍLIO DIAS	ÁREA CONSTRUÍDA:
PROJETO HIDROSSANITÁRIO E DETALHAMENTOS	DATA: MAIO/2020
Colaboração: FERNANDA HERMES SOARES	
Engenheiro Civil	REGISTRO CREA: 180283
Resp. Técnico	Prefeito Municipal
ESCALA: 1:50	PRANCHA: 04/04