




9 PLANTA DE COBERTURA  
1:50

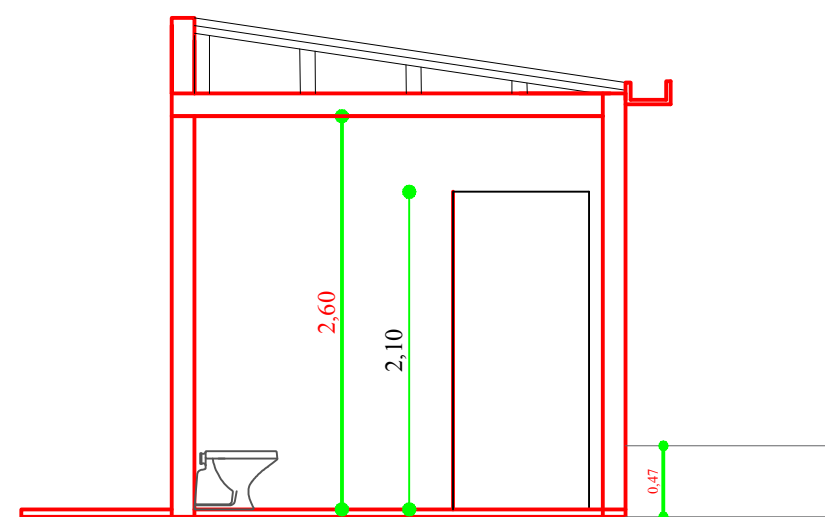


10 CORTE A-A  
1:50

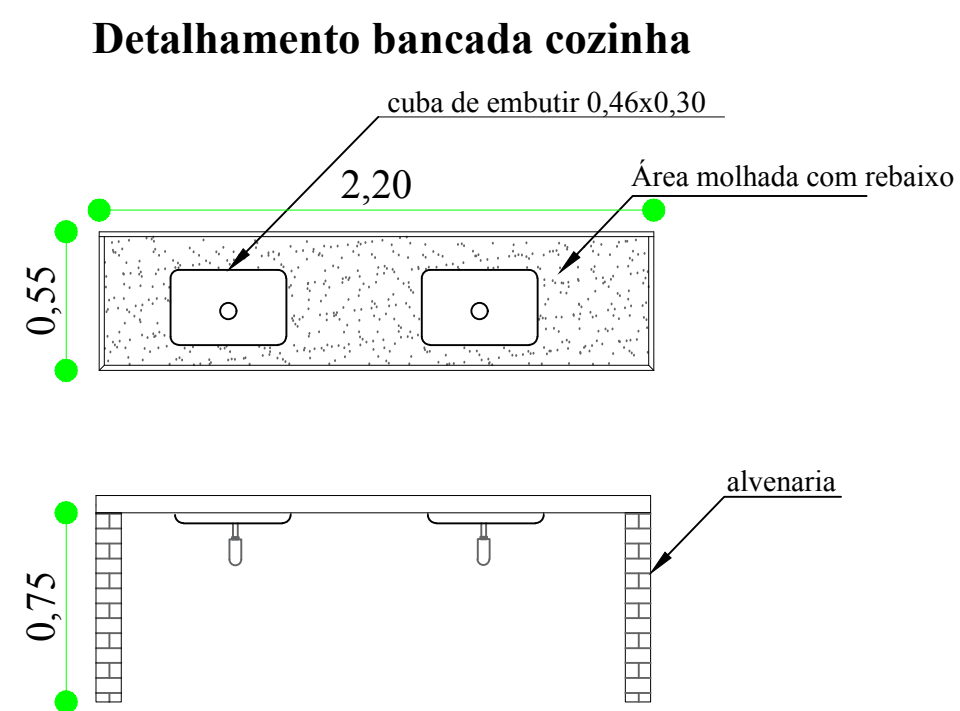

Detalhamento bancada cozinha

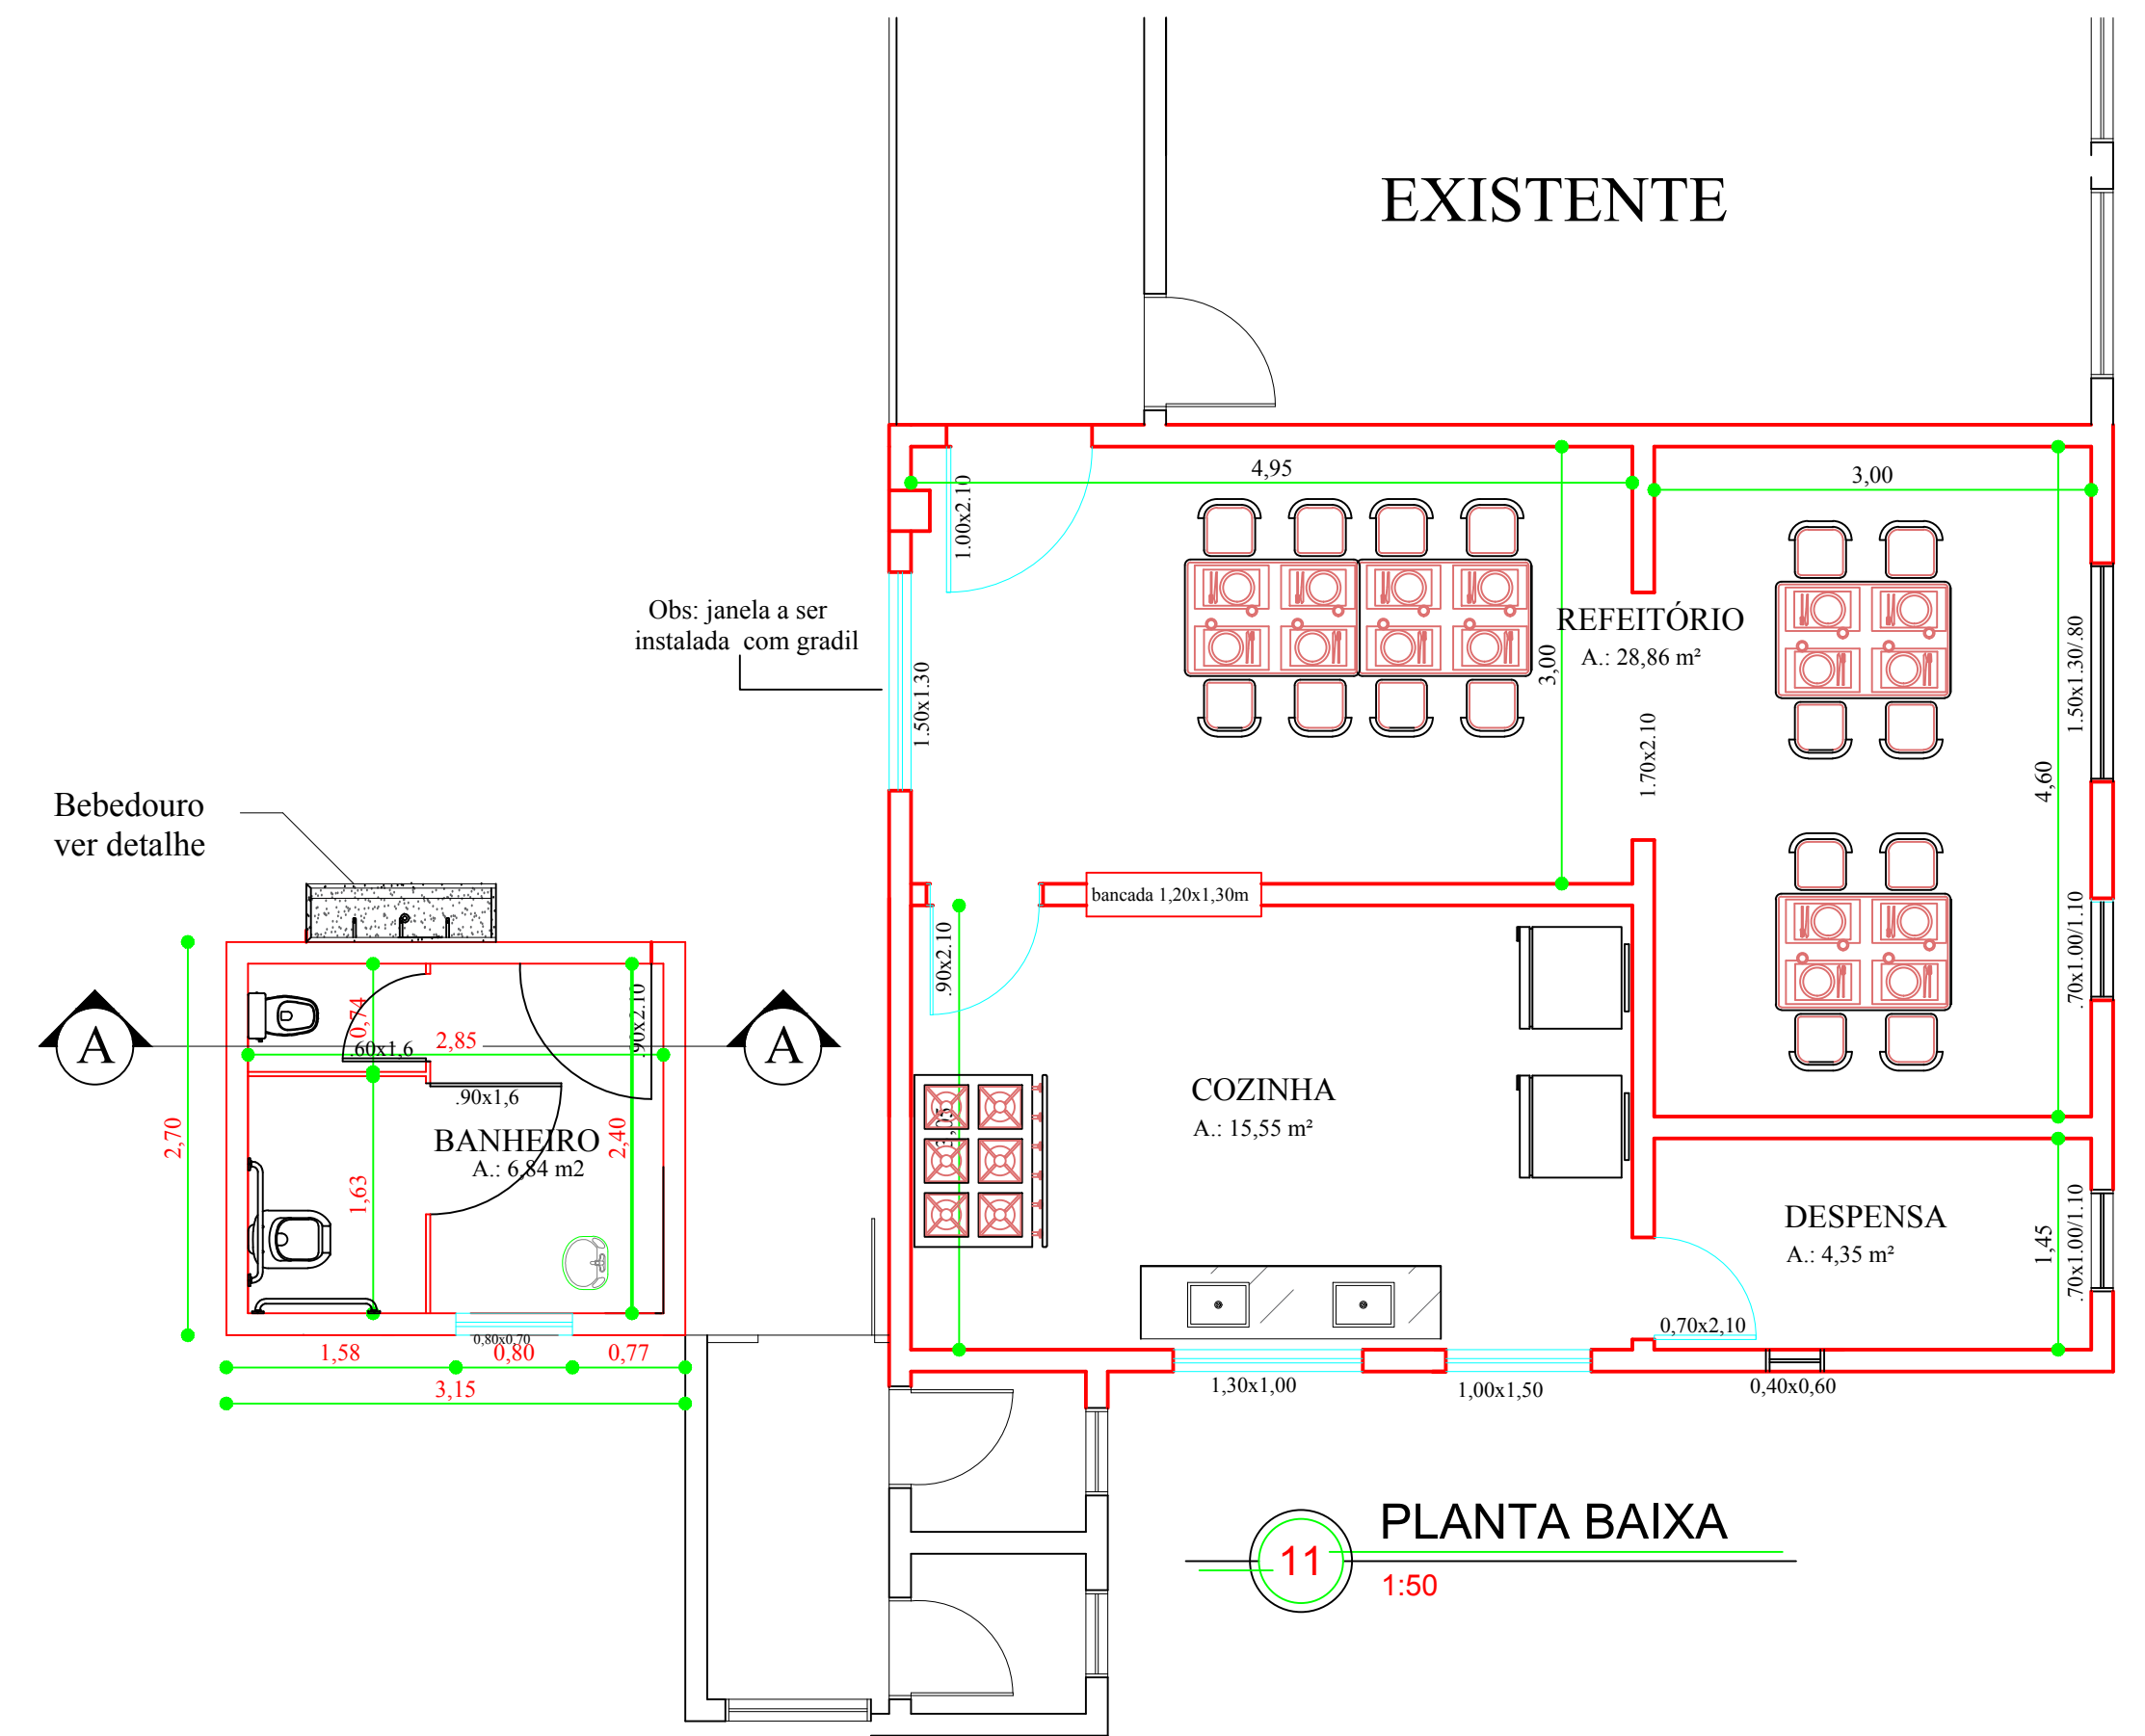


11 PLANTA BAIXA  
1:50

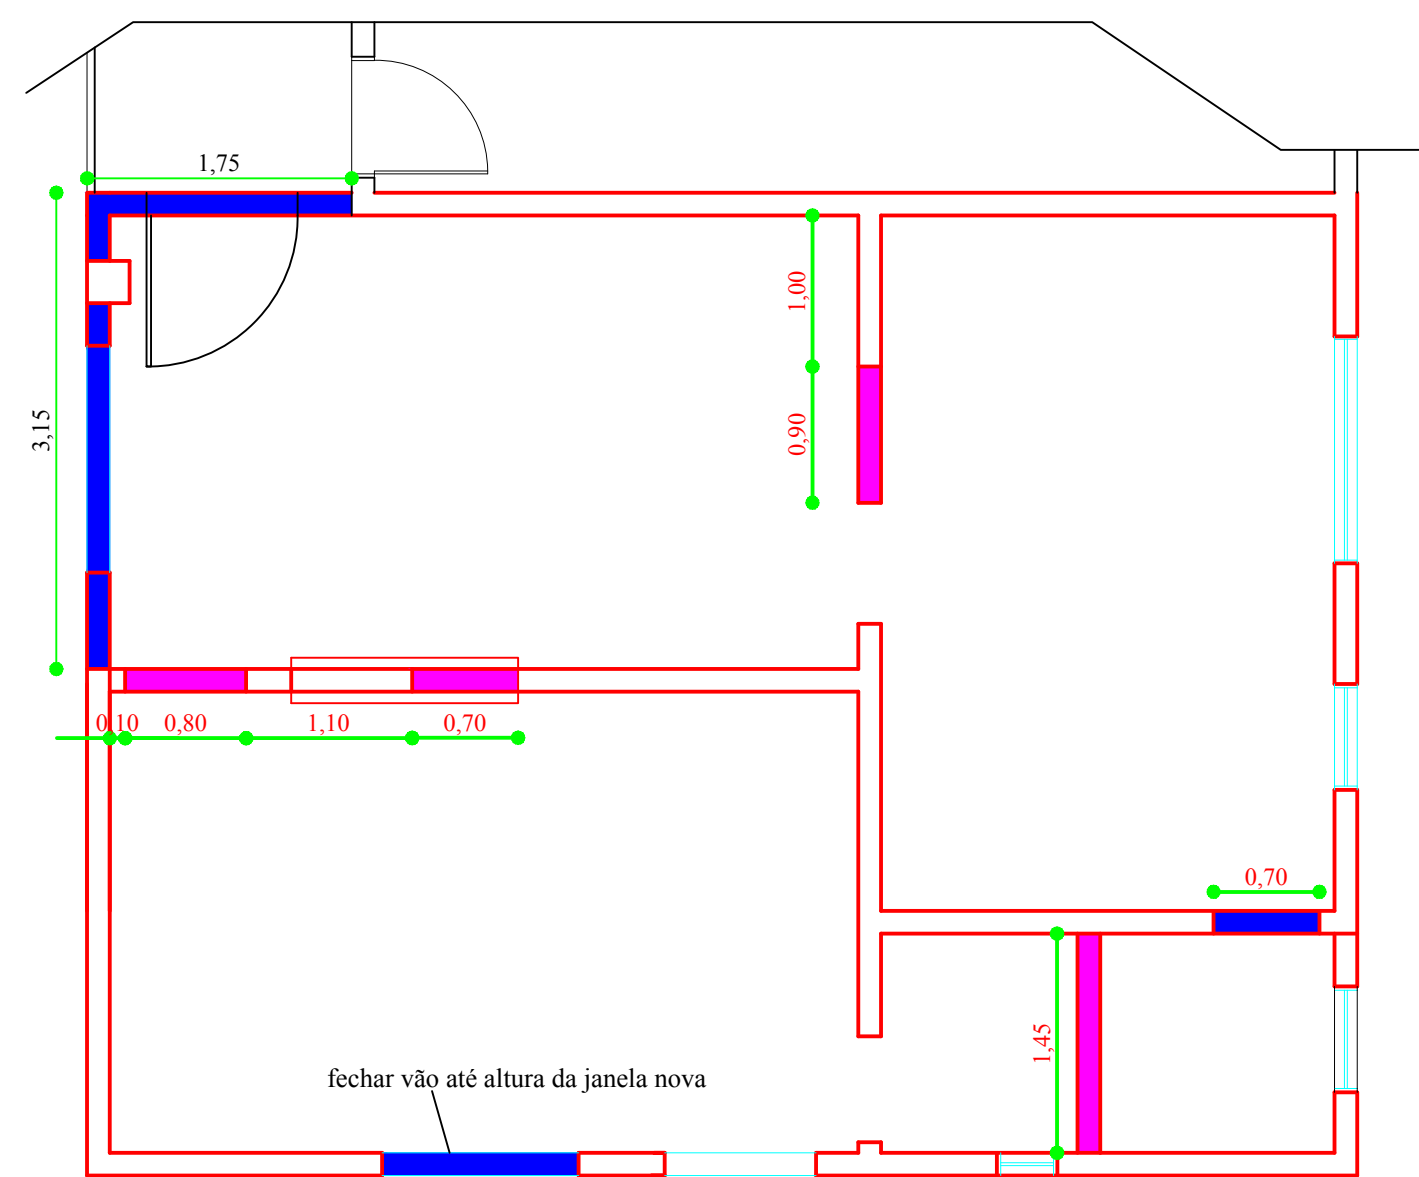

Paredes a demolir  
Paredes a construir

12 PLANTA DE REFORMA  
1:50

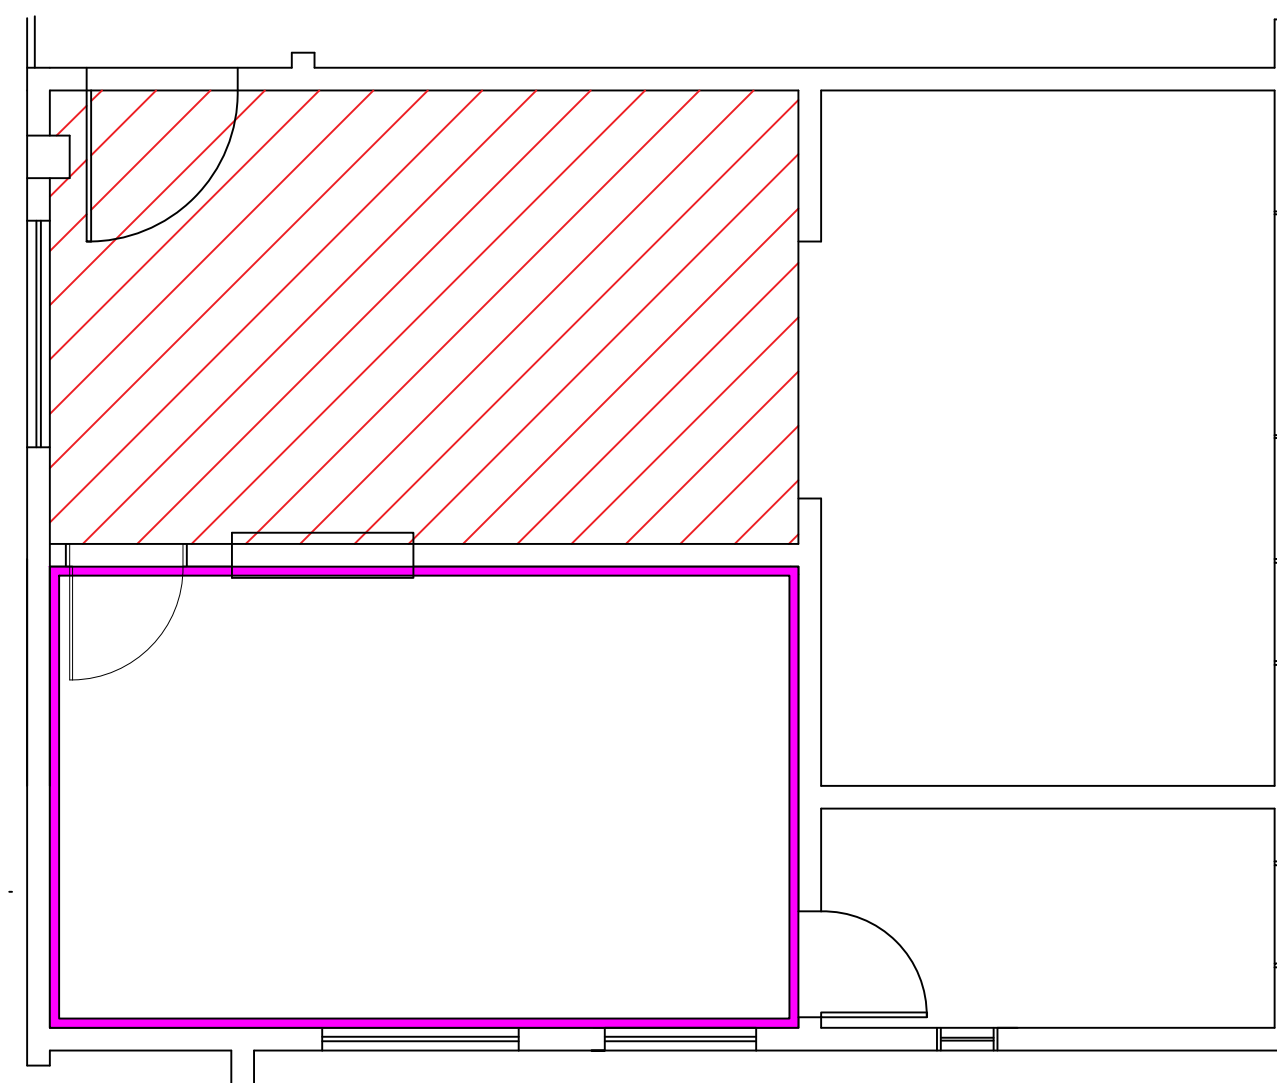

Área a ser exucado camada de concreto de 3cm na pavimentação  
Paredes a revestir com cerâmica

			
DEPARTAMENTO MUNICIPAL DE ENGENHARIA			
PREFEITURA MUNICIPAL DE TENENTE PORTELA			
ESCOLA MUNICIPAL MARCÍLIO DIAS		ÁREA CONSTRUIDA:	-
PLANTA BAIXA E PLANTA DE COBERTURA E CORTES		DATA:	MAIO/2020
Colaboração: FERNANDA HERMES SOARES			
Engenheiro Civil ELIANDRO TIECKER		REGISTRO CREA:	180283
Resp. Técnico		ESCALA:	1:50
Prefeito Municipal		PRANCHA:	03/04