


PLANTA DE LOCALIZAÇÃO

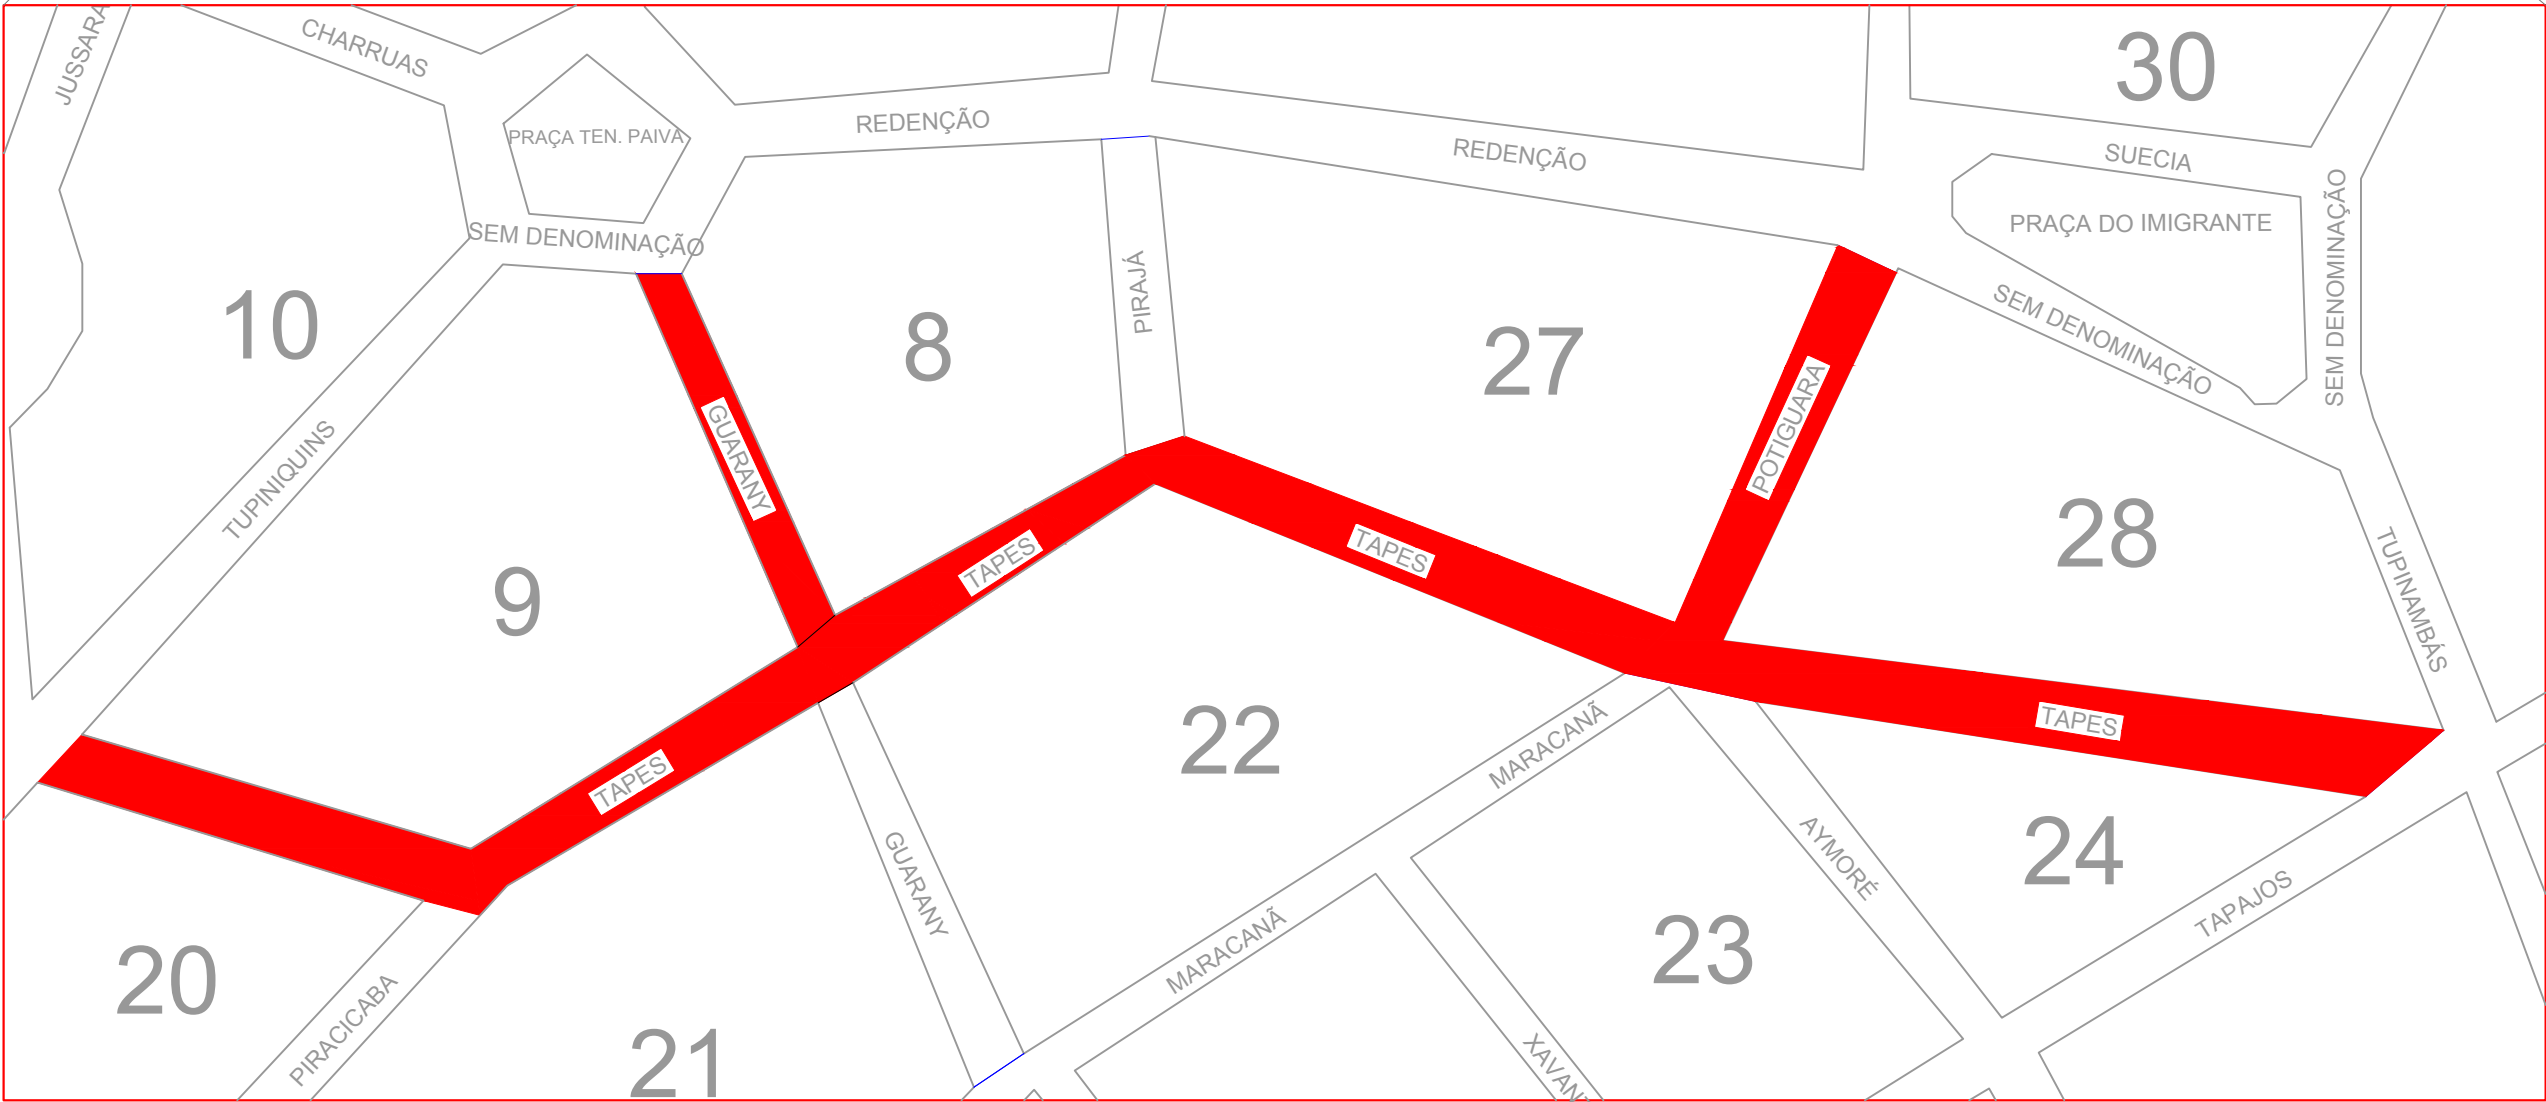

DEPARTAMENTO MUNICIPAL DE ENGENHARIA			
PROPRIETÁRIO: PREFEITURA MUNICIPAL DE TENENTE PORTELA			
PROJETO: PROJETO DE PAVIMENTAÇÃO ASFÁLTICA		ÁREA CONSTRUÍDA: 12.953,51 m²	
LOCAL: RUAS: TAPIJARA, TAPES, GUARANY E POTIGUARA TENENTE PORTELA		DATA: MAIO/2019	
RESPONSÁVEL TÉCNICO: ELIANDRO TIECKER		REGISTRO CREA: 180283	
ASSINATURA:		ESCALA: S/E	PRANCHA: 01/07
Responsável Técnico		Proprietário	