



CORTE A-A

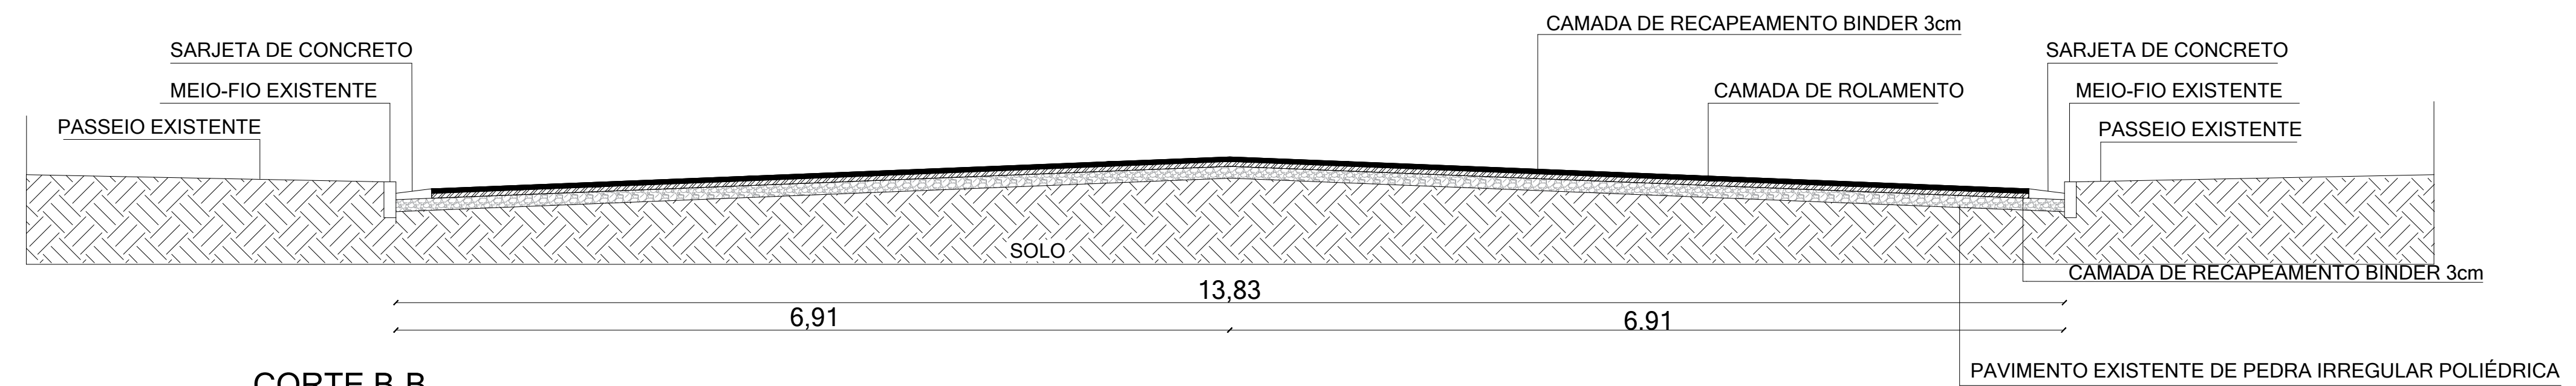


CORTE B-B

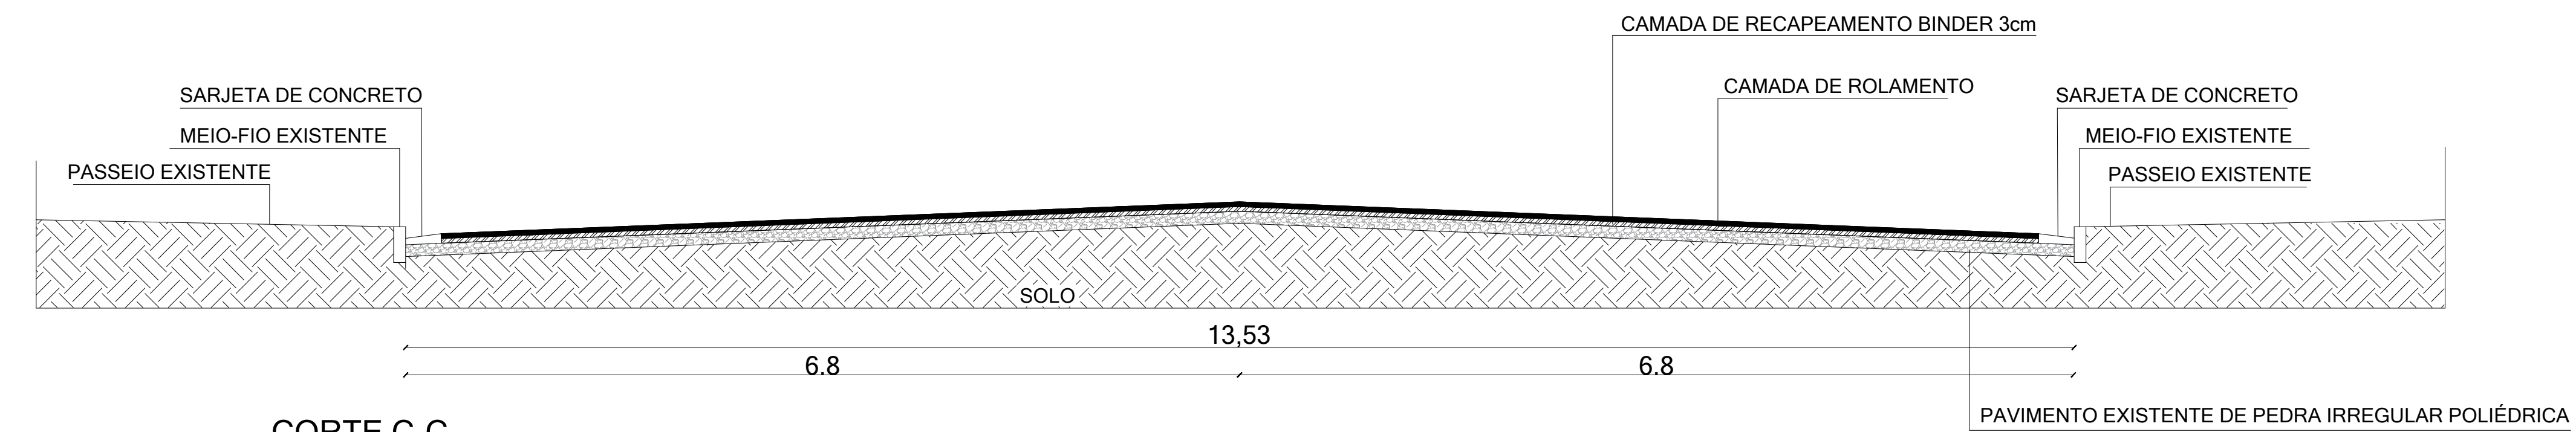

CORTE C-C

DETALHAMENTO DE SARJETA

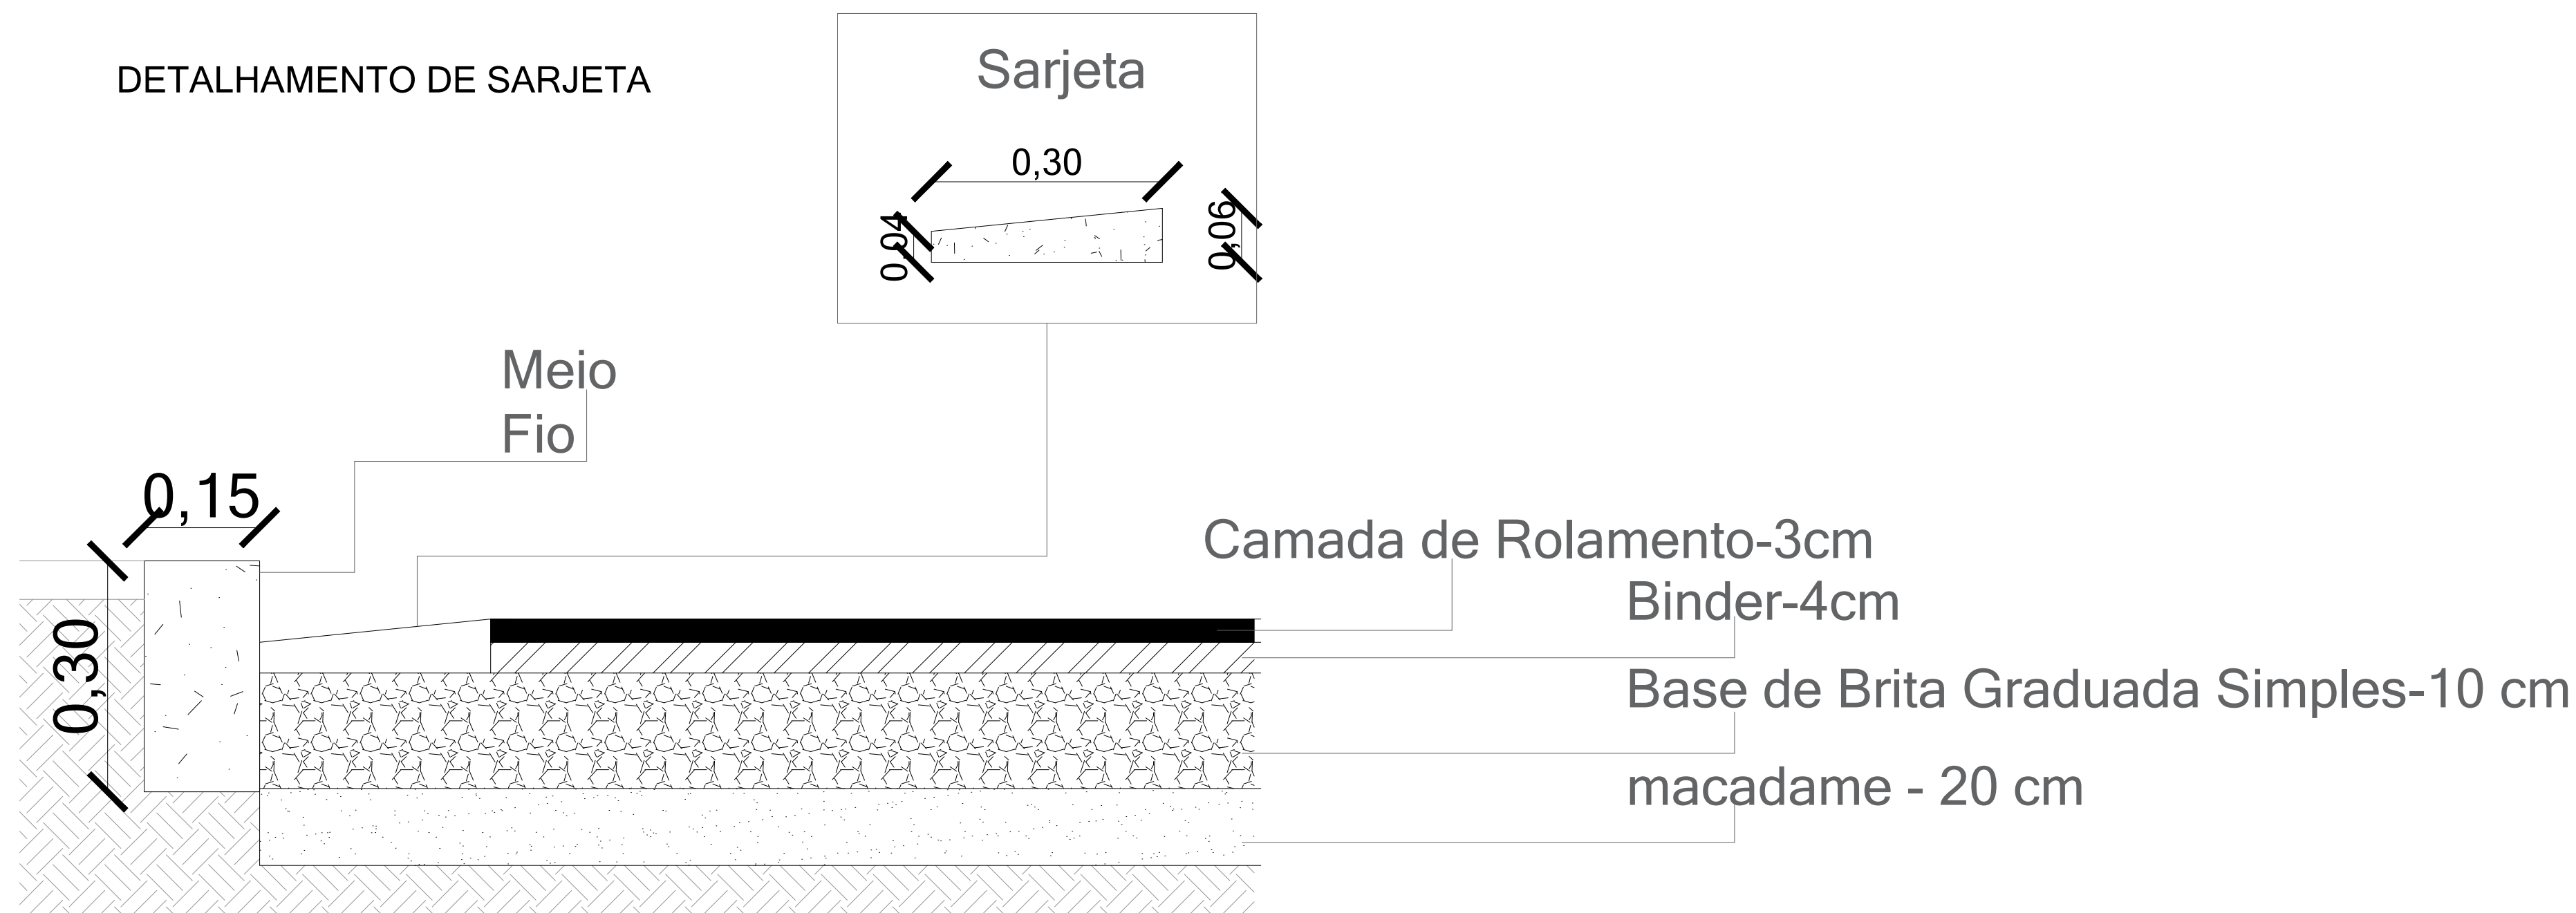

DEPARTAMENTO MUNICIPAL DE ENGENHARIA			
PROPRIETÁRIO: PREFEITURA MUNICIPAL DE TENENTE PORTELA			
PROJETO: PROJETO DE PAVIMENTAÇÃO ASFÁLTICA		ÁREA CONSTRUÍDA: 12.953,51 m²	
LOCAL: RUAS: TAPIJARA TAPES, GUARANY E POTIGUARA TENENTE PORTELA		DATA: MAIO/2019	
RESPONSÁVEL TÉCNICO: ELIANDRO TIECKER		REGISTRO CREA: 180283	
ASSINATURA:		ESCALA:	PRANCHA: 03/07
Responsável Técnico		Proprietário	