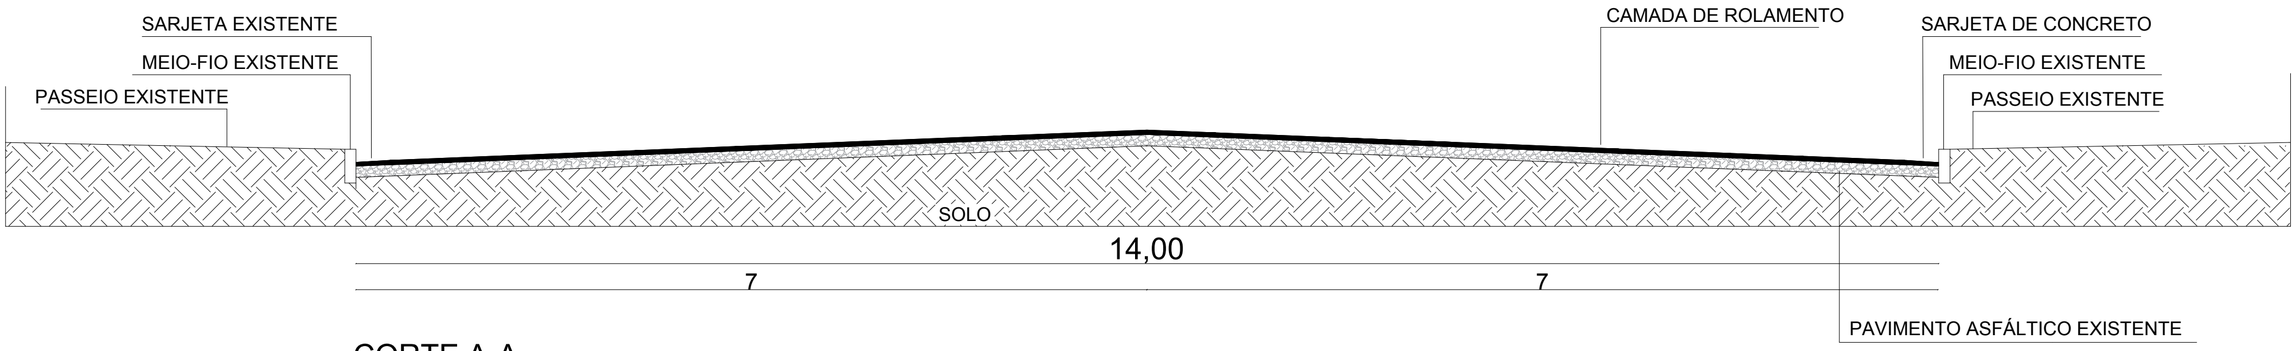

CORTE A-A

OBS: O corte equivale para todas as ruas.

DETALHE BRASÃO DA PREFEITURA

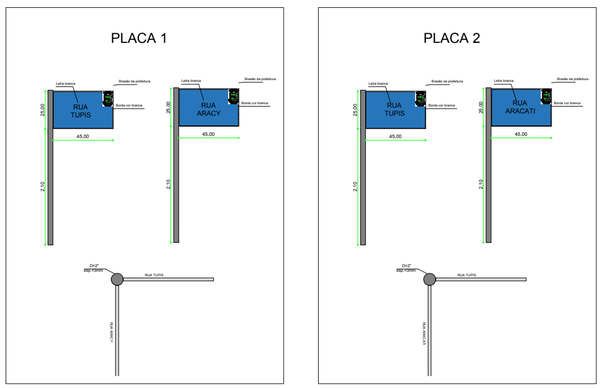

DETALHE BRASÃO DA PREFEITURA

DETALHE RAMPA DE ACESSO
CONFORME A NBR 9050

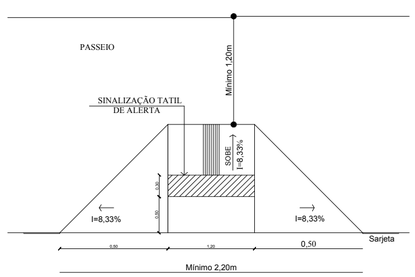

DETALHE DE
PLACA

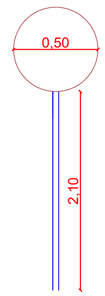

DETALHE FAIXA DE
SEGURANÇA

DEPARTAMENTO MUNICIPAL DE ENGENHARIA

PROPRIETÁRIO: PREFEITURA MUNICIPAL DE TENENTE PORTELA

PROJETO: CORTE E DETALHAMENTOS.

ÁREA CONSTRUÍDA: 8.000,11 m²

LOCAL: RUAS: POTIGUARA E TUPIS

DATA: MAIO/2019

RESPONSÁVEL TÉCNICO: ELIANDRO TIECKER

REGISTRO CREA: 180283

ASSINATURA:

Responsável Técnico

Proprietário

ESCALA: S/E

PRANCHA: 05/05