


PLANTA DE LOCALIZAÇÃO

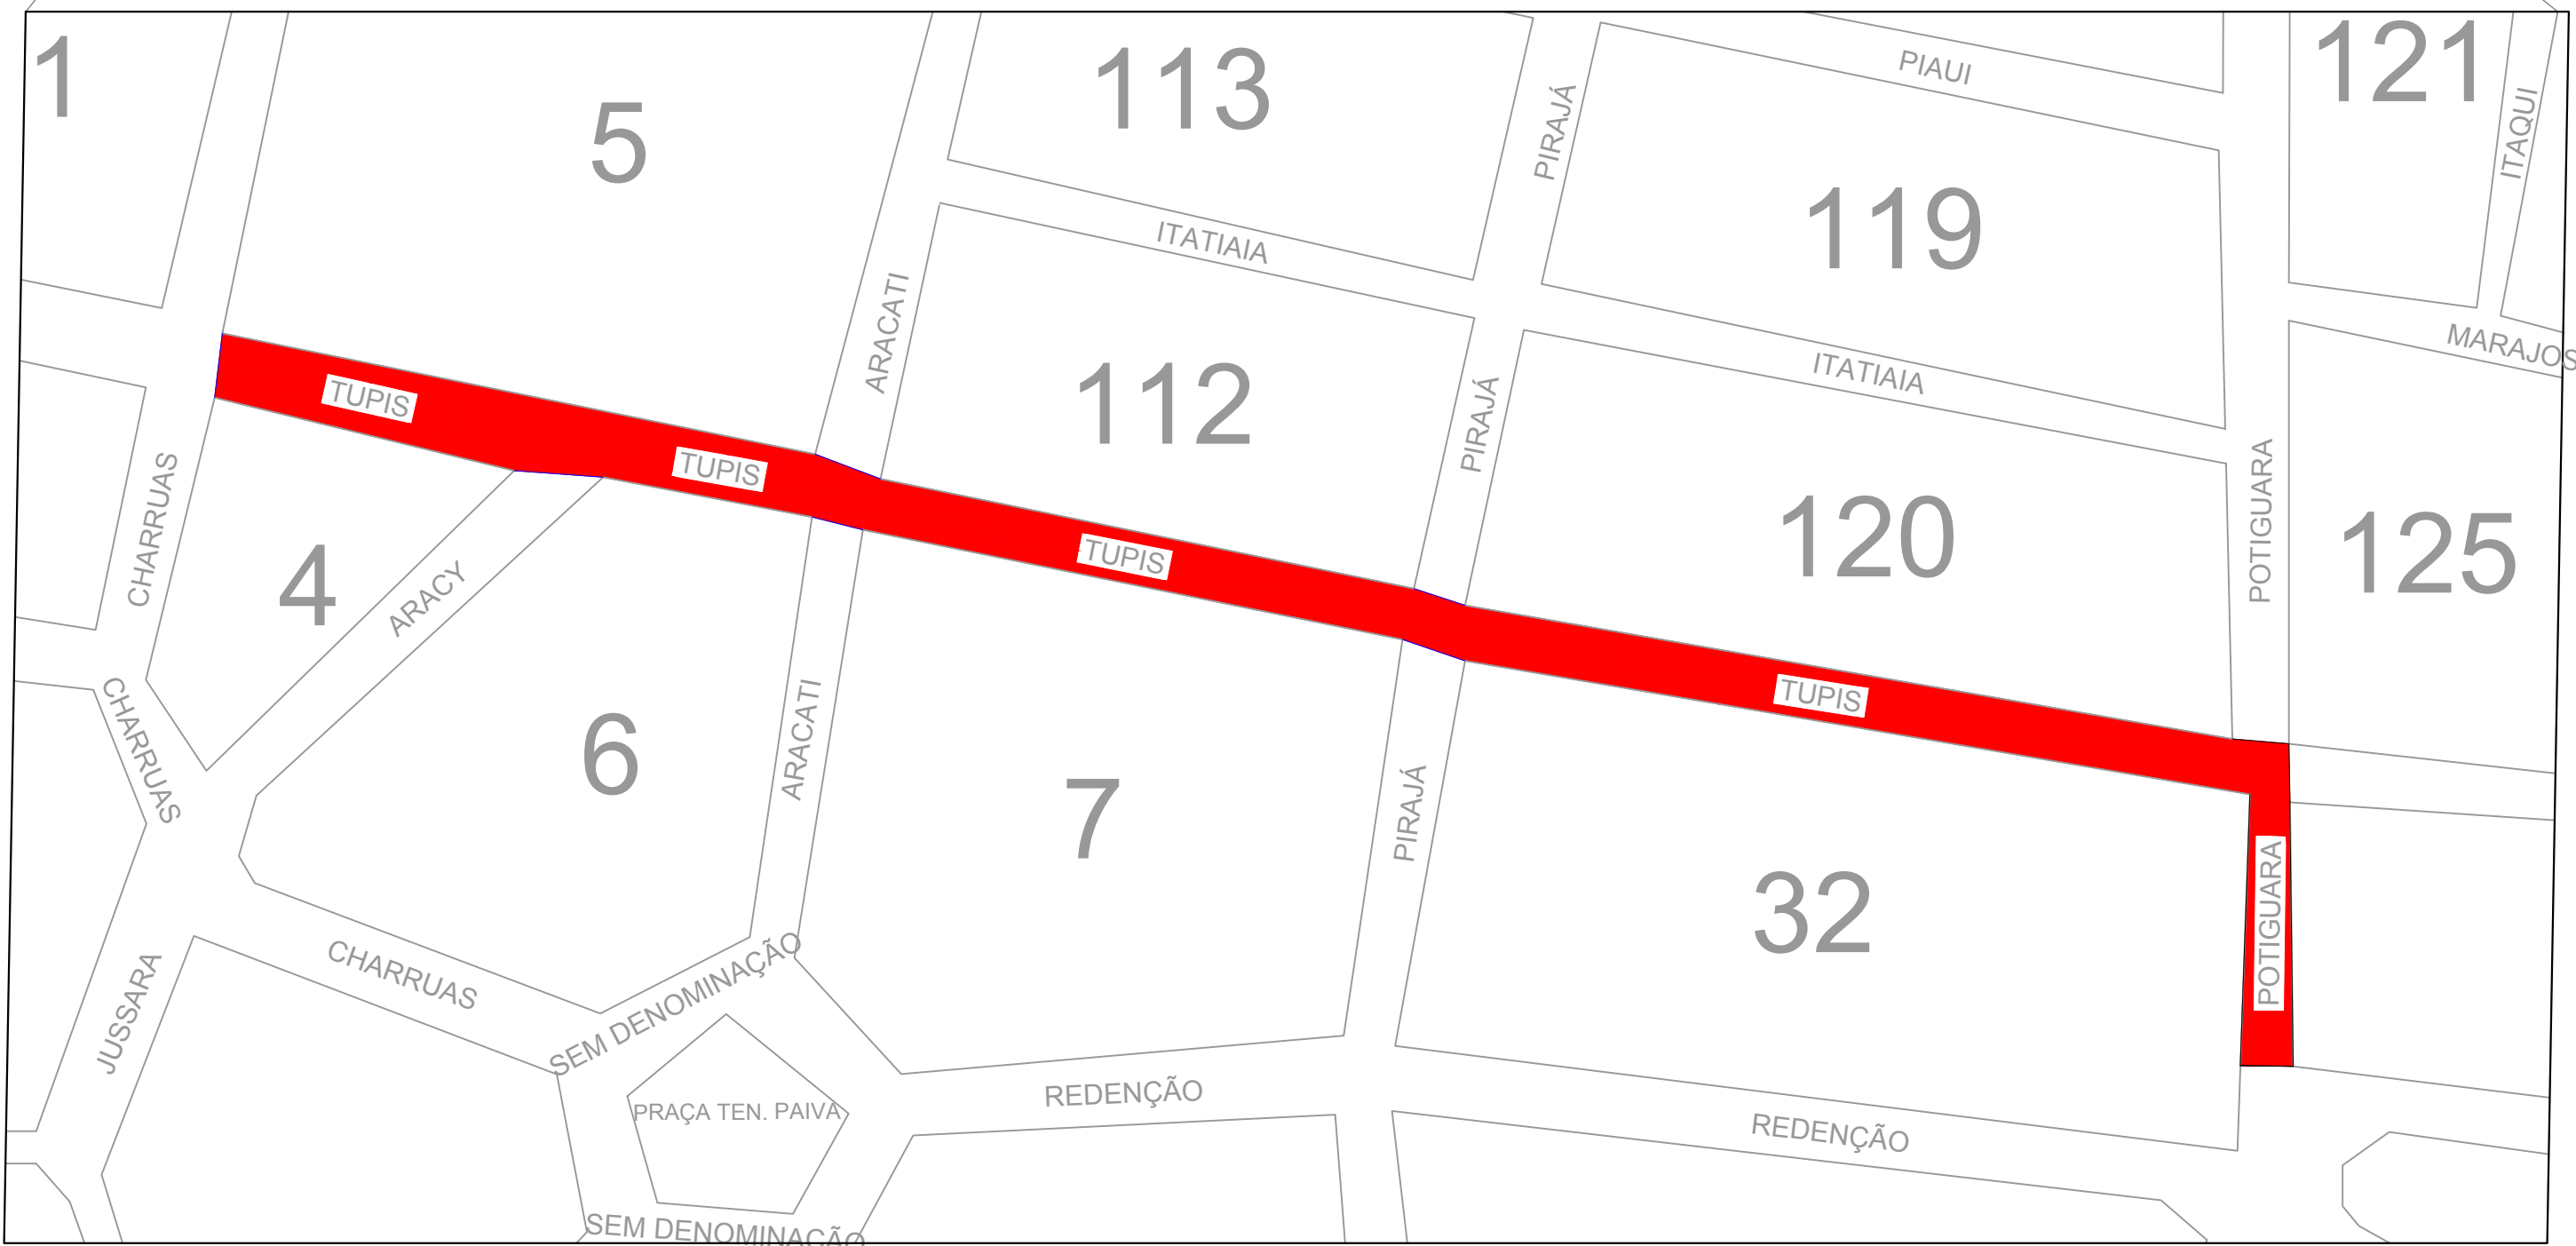

DEPARTAMENTO MUNICIPAL DE ENGENHARIA			
PROPRIETÁRIO: PREFEITURA MUNICIPAL DE TENENTE PORTELA			
PROJETO: PROJETO DE RECAPEAMENTO ASFÁLTICO		ÁREA CONSTRUIDA: 8.000,11 m²	
LOCAL: RUAS: POTIGUARA E TUPIS		DATA: MAIO/2019	
RESPONSÁVEL TÉCNICO: ELIANDRO TIECKER		REGISTRO CREA: 180283	
ASSINATURA:		ESCALA: 1/800	PRANCHA: 01/05
Responsável Técnico		Proprietário	