
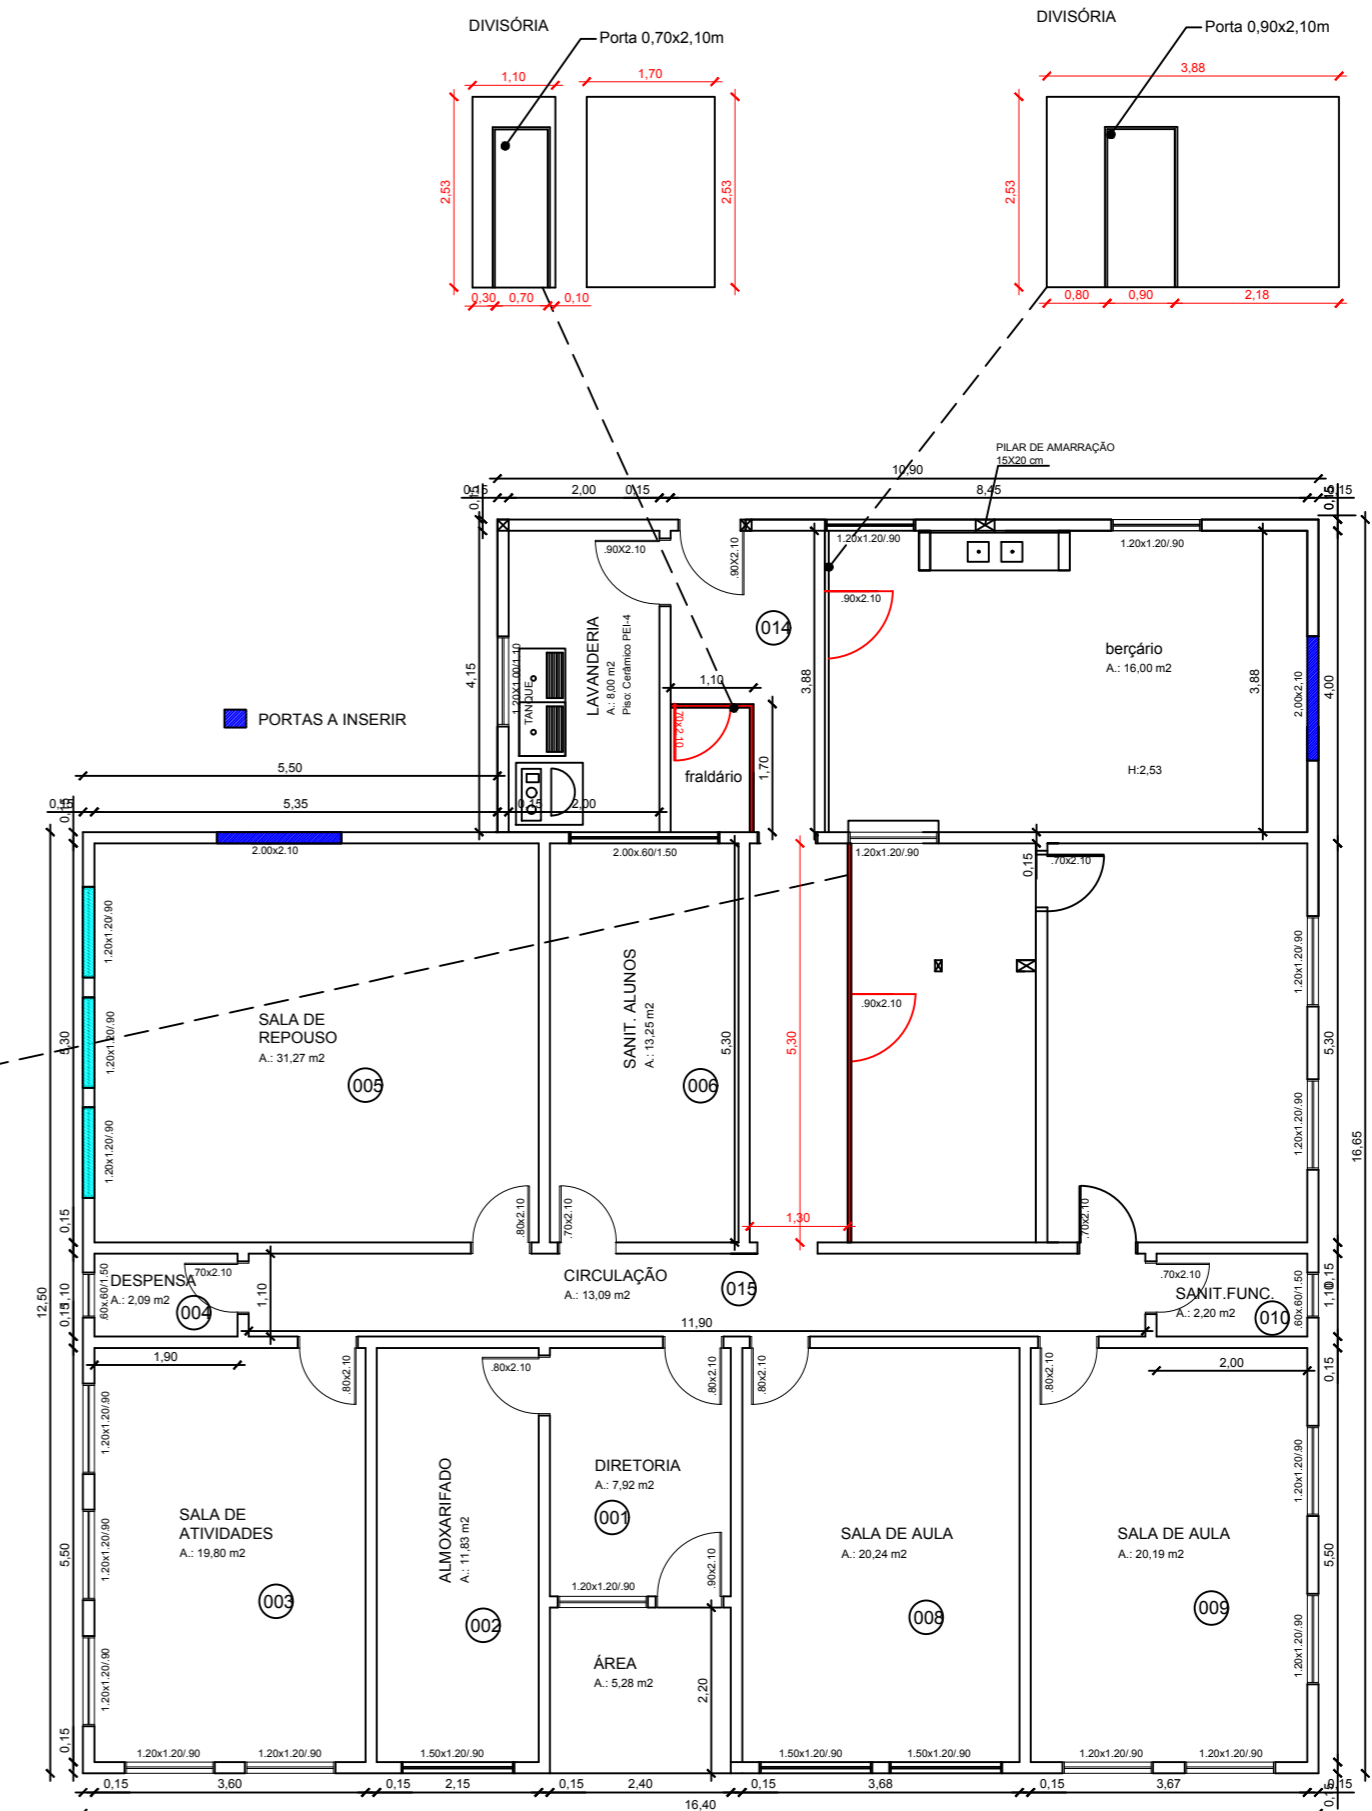


- pintura interna/externa em 2 demãos
- JANELAS A RETIRAR
- JANELAS A SEREM SUBSTITUÍDAS

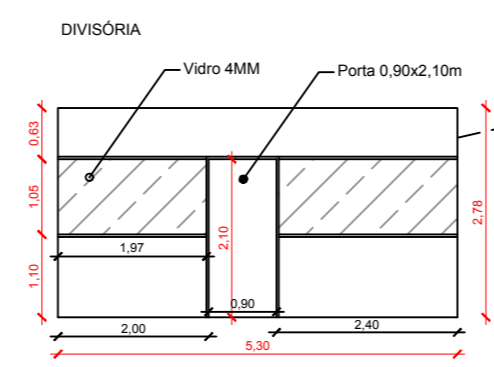

DEPARTAMENTO MUNICIPAL DE ENGENHARIA	
PREFEITURA MUNICIPAL DE TENENTE PORTELA	
E.M.E.I DOCE INFÂNCIA - BAIRRO OPERÁRIO TENENTE PORTELA	ÁREA CONSTRUÍDA:
PLANTA BAIXA TÉCNICA	DATA: DEZ/2019
Engenheiro civil RONEI ROBSON PÖERCH	REGISTRO CREA: 128652-4
Resp. Técnico	Prancha: 01/01