
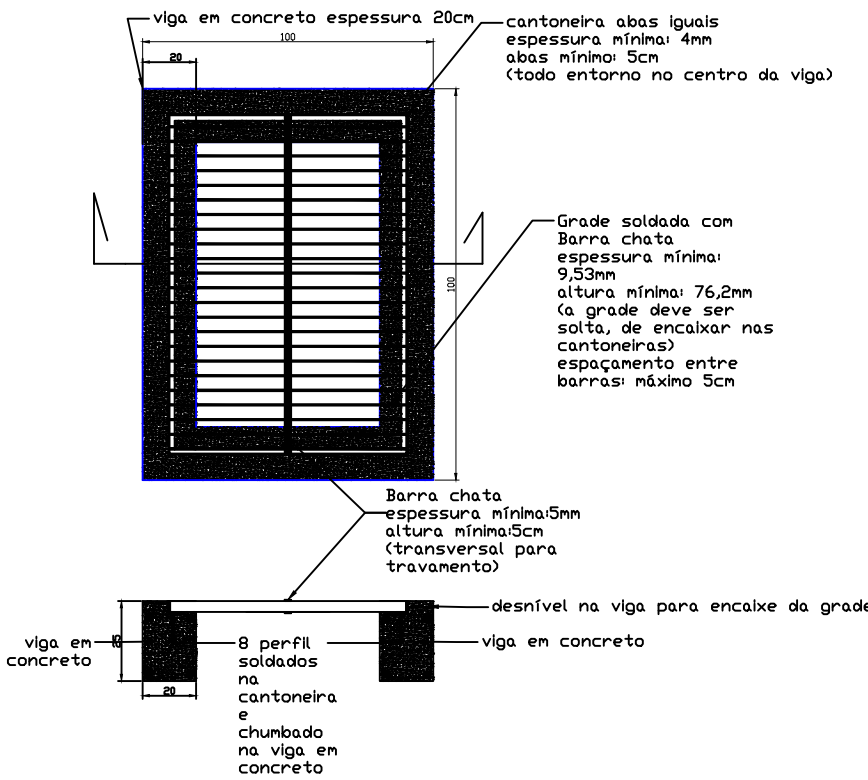


- Tubo de concreto armado ponta e bolsa Ø40cm
- Tubo de concreto simples ponta e bolsa Ø40cm
- Tubo de concreto armado ponta e bolsa Ø60cm
- Tubo de concreto simples ponta e bolsa Ø60cm

- Boca de lobo a executar
- Boca de lobo existente

Boca de Lobo 1,00x1,00m

ESCALA 1/20

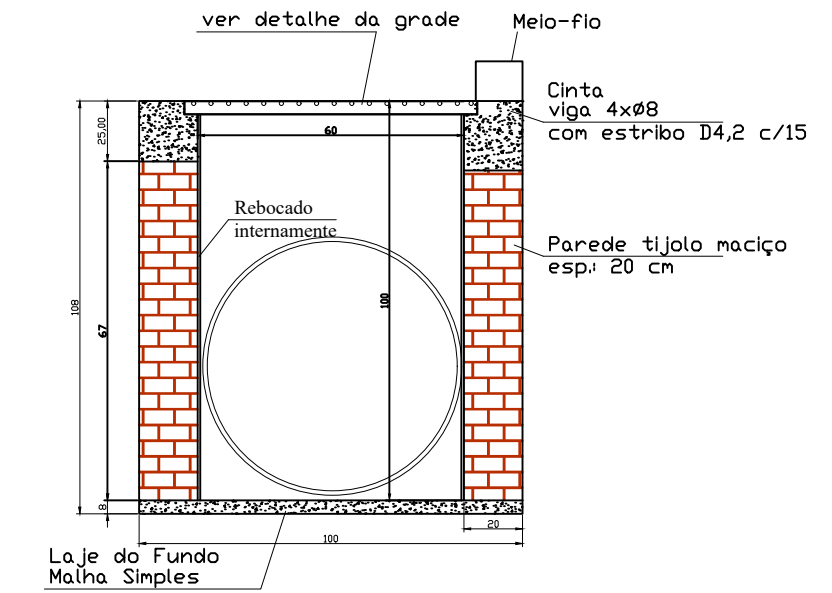

DEPARTAMENTO MUNICIPAL DE ENGENHARIA			
PREFEITURA MUNICIPAL DE TENENTE PORTELA			
PROJETO DE PAVIMENTAÇÃO ASFÁLTICA		ÁREA CONSTRUIDA:	3348,78m²
RUA POTIGUARA - TENENTE PORTELA		DATA:	NOVEMBRO/2019
RESPONSÁVEL TÉCNICO: ELIANDRO TIECKER		REGISTRO CREA:	180283
		ESCALA:	PRANCHA:
Resp. Técnico		Proprietário	04/04