



2 PLANTA BAIXA TÉCNICA
Escala: S/E

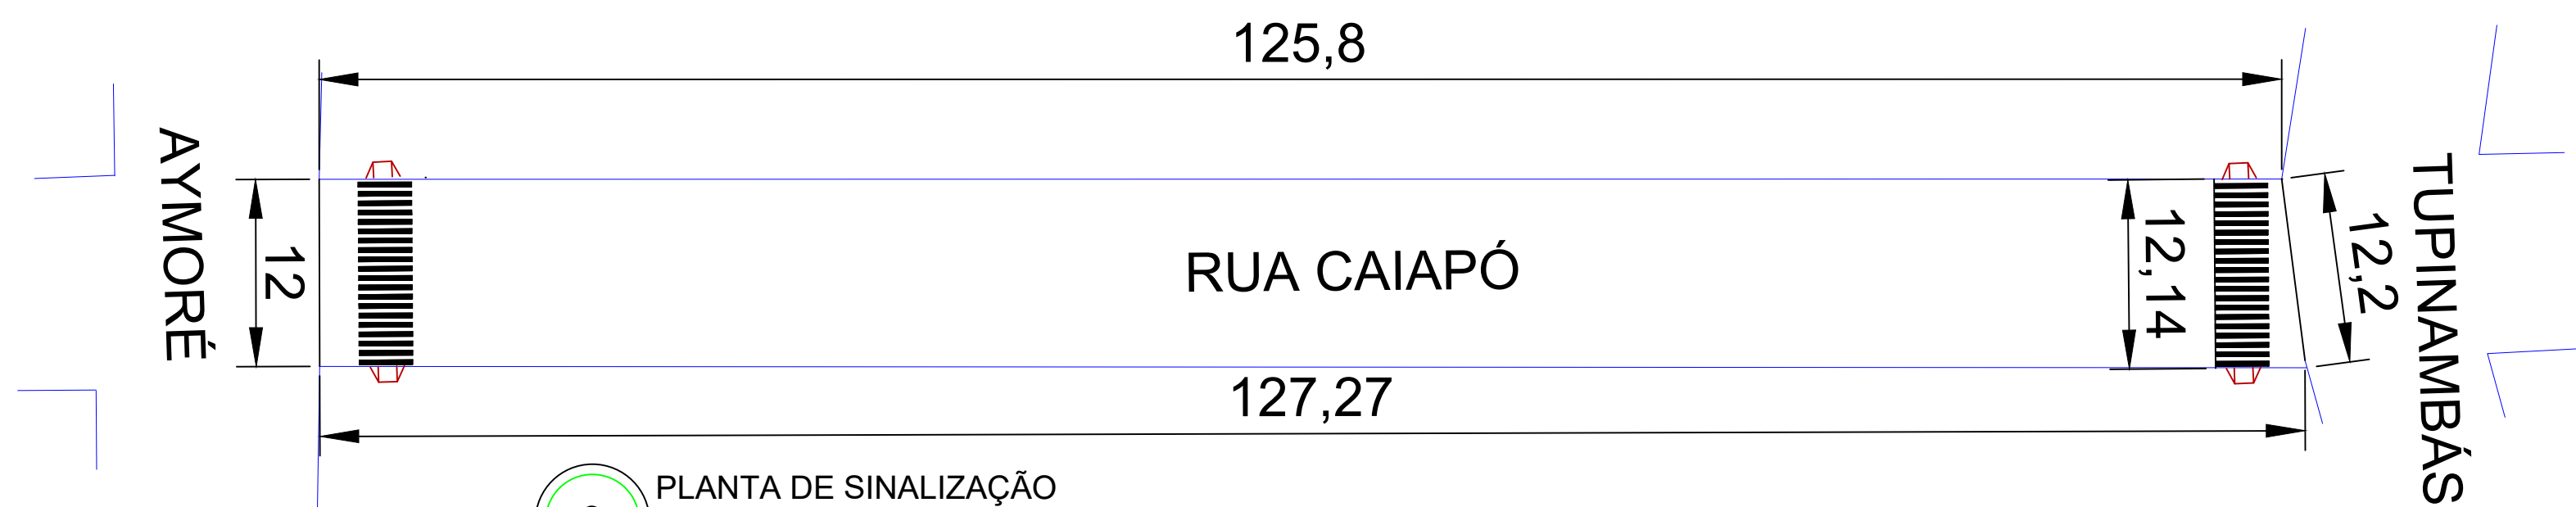


3 PLANTA DE SINALIZAÇÃO
Escala: S/E

DETALHE FAIXA DE SEGURANÇA

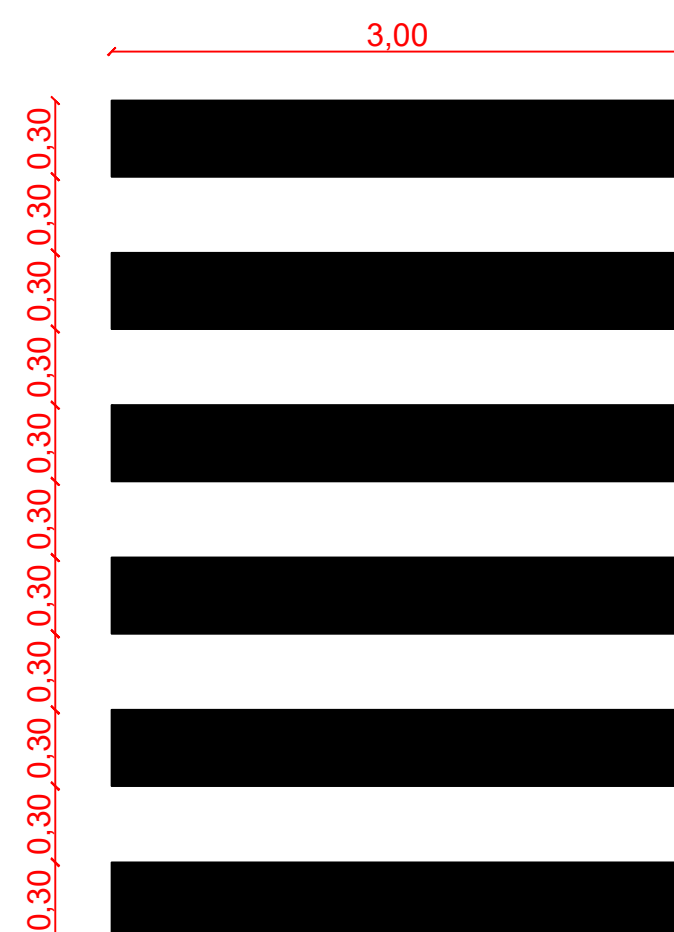

DETALHE DA RAMPA ACESSIBILIDADE

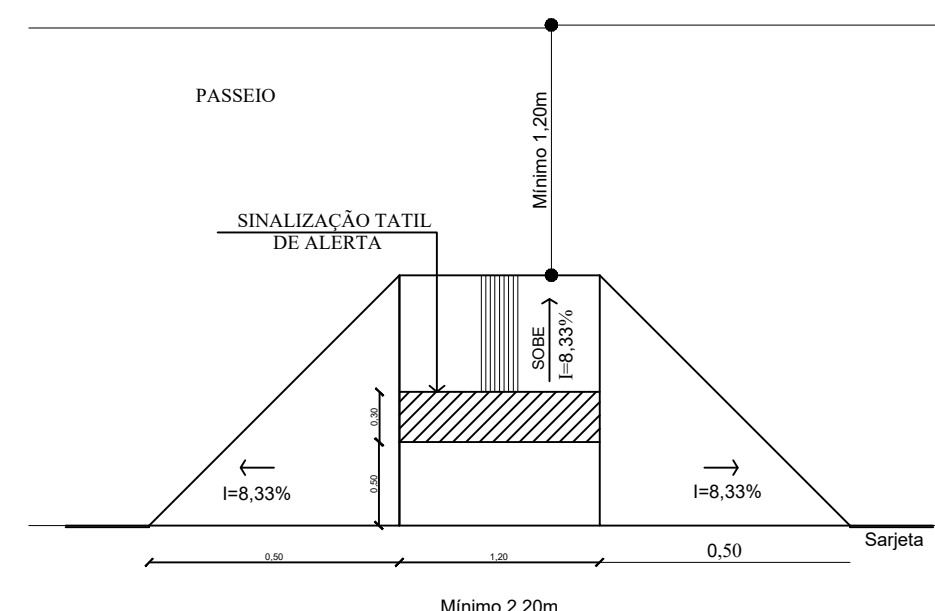

DEPARTAMENTO MUNICIPAL DE ENGENHARIA

PREFEITURA MUNICIPAL DE TENENTE PORTELA

PAVIMENTAÇÃO ASFÁLTICA RUA CAIAPÓ

ÁREA CONSTRUÍDA:
1.524,69 m²

PLANTA TÉCNICA E DE SINALIZAÇÃO

DATA:
Novembro/2019

Engenheiro Civil

ELIANDRO TIECKER

REGISTRO CREA:
180283

Resp. Técnico

Prefeito Municipal

ESCALA:
S/E

PRANCHA:
02/03