



- Louças a serem instaladas**
- Granito verde esmeralda a ser instalado**
- Existentes**
- Portas em alumínio a serem instaladas**


Papeleira em metal para rolo

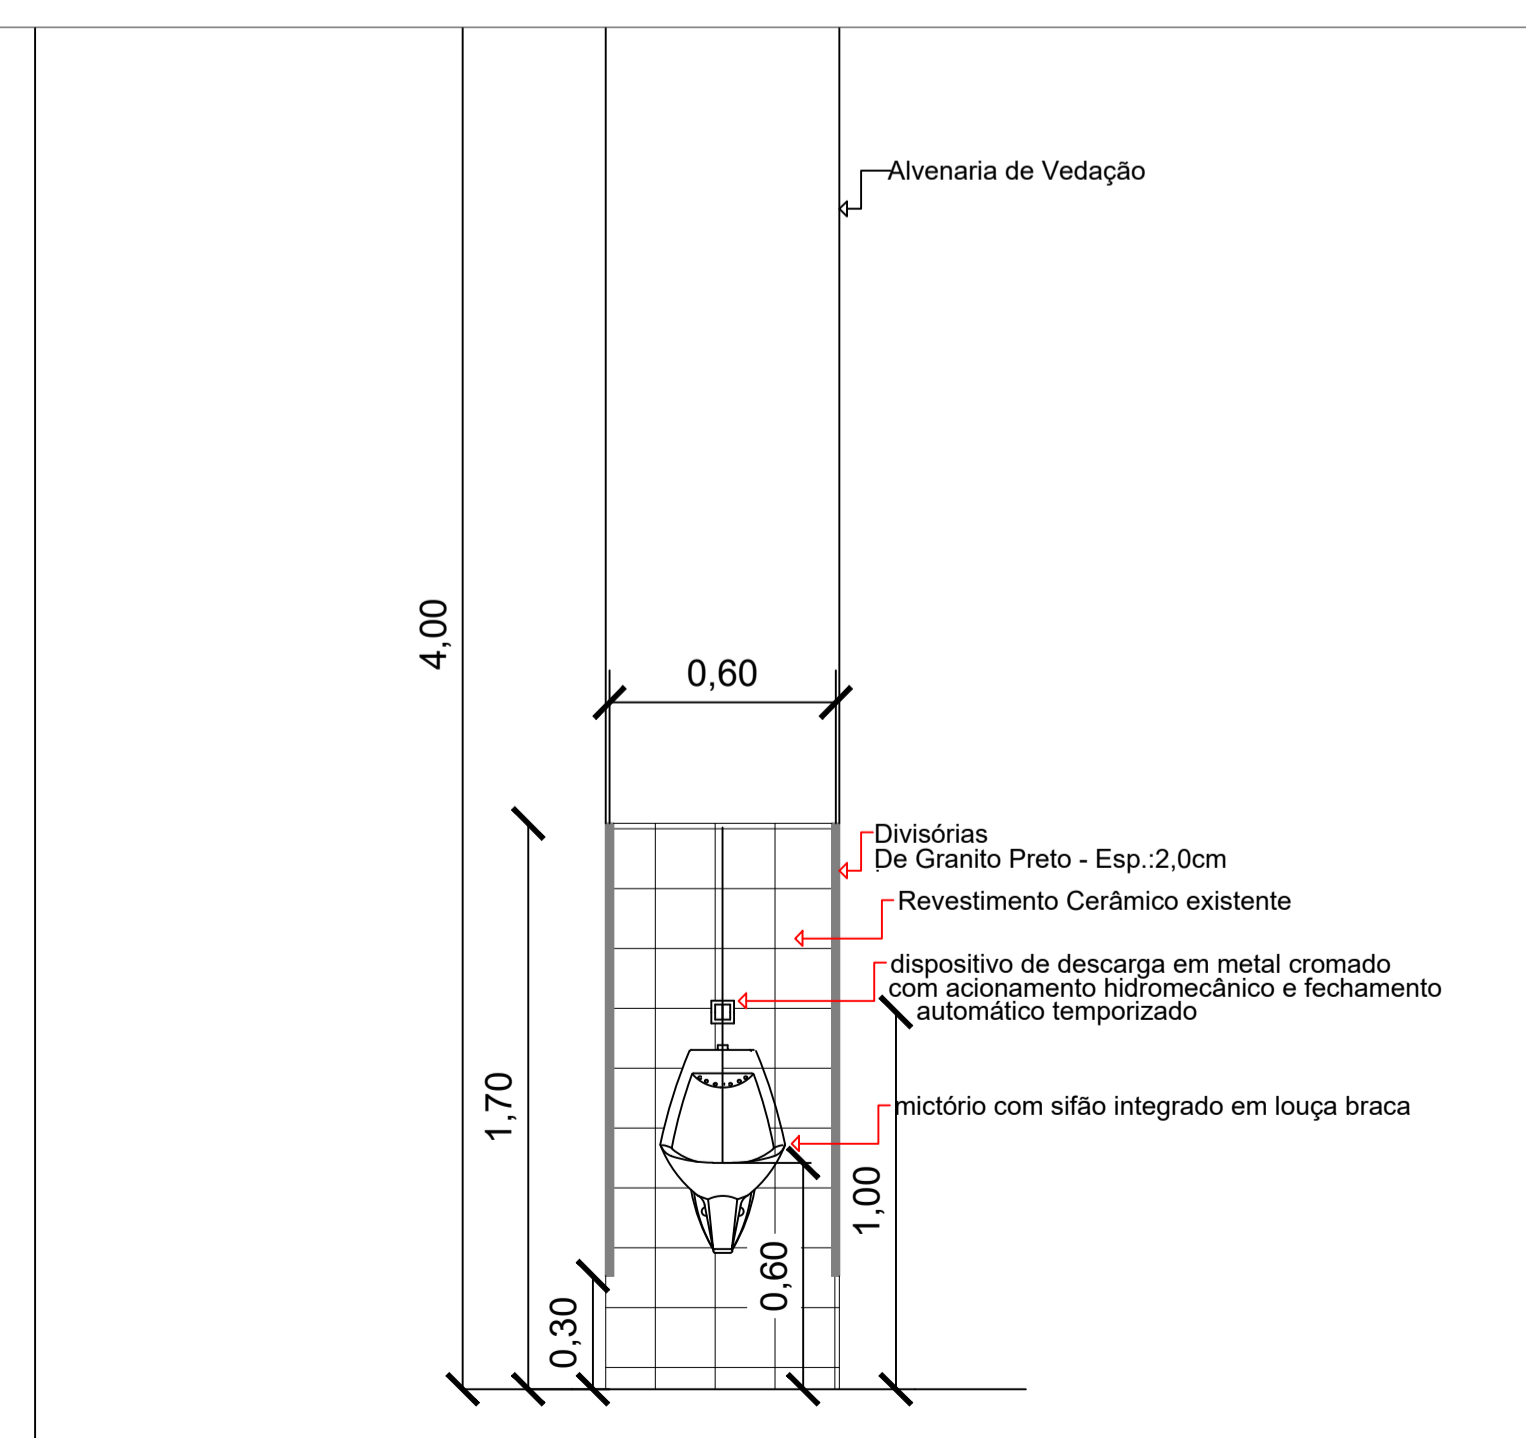

1 VISTA AA - MICTÓRIOS
ESCALA: 1/100

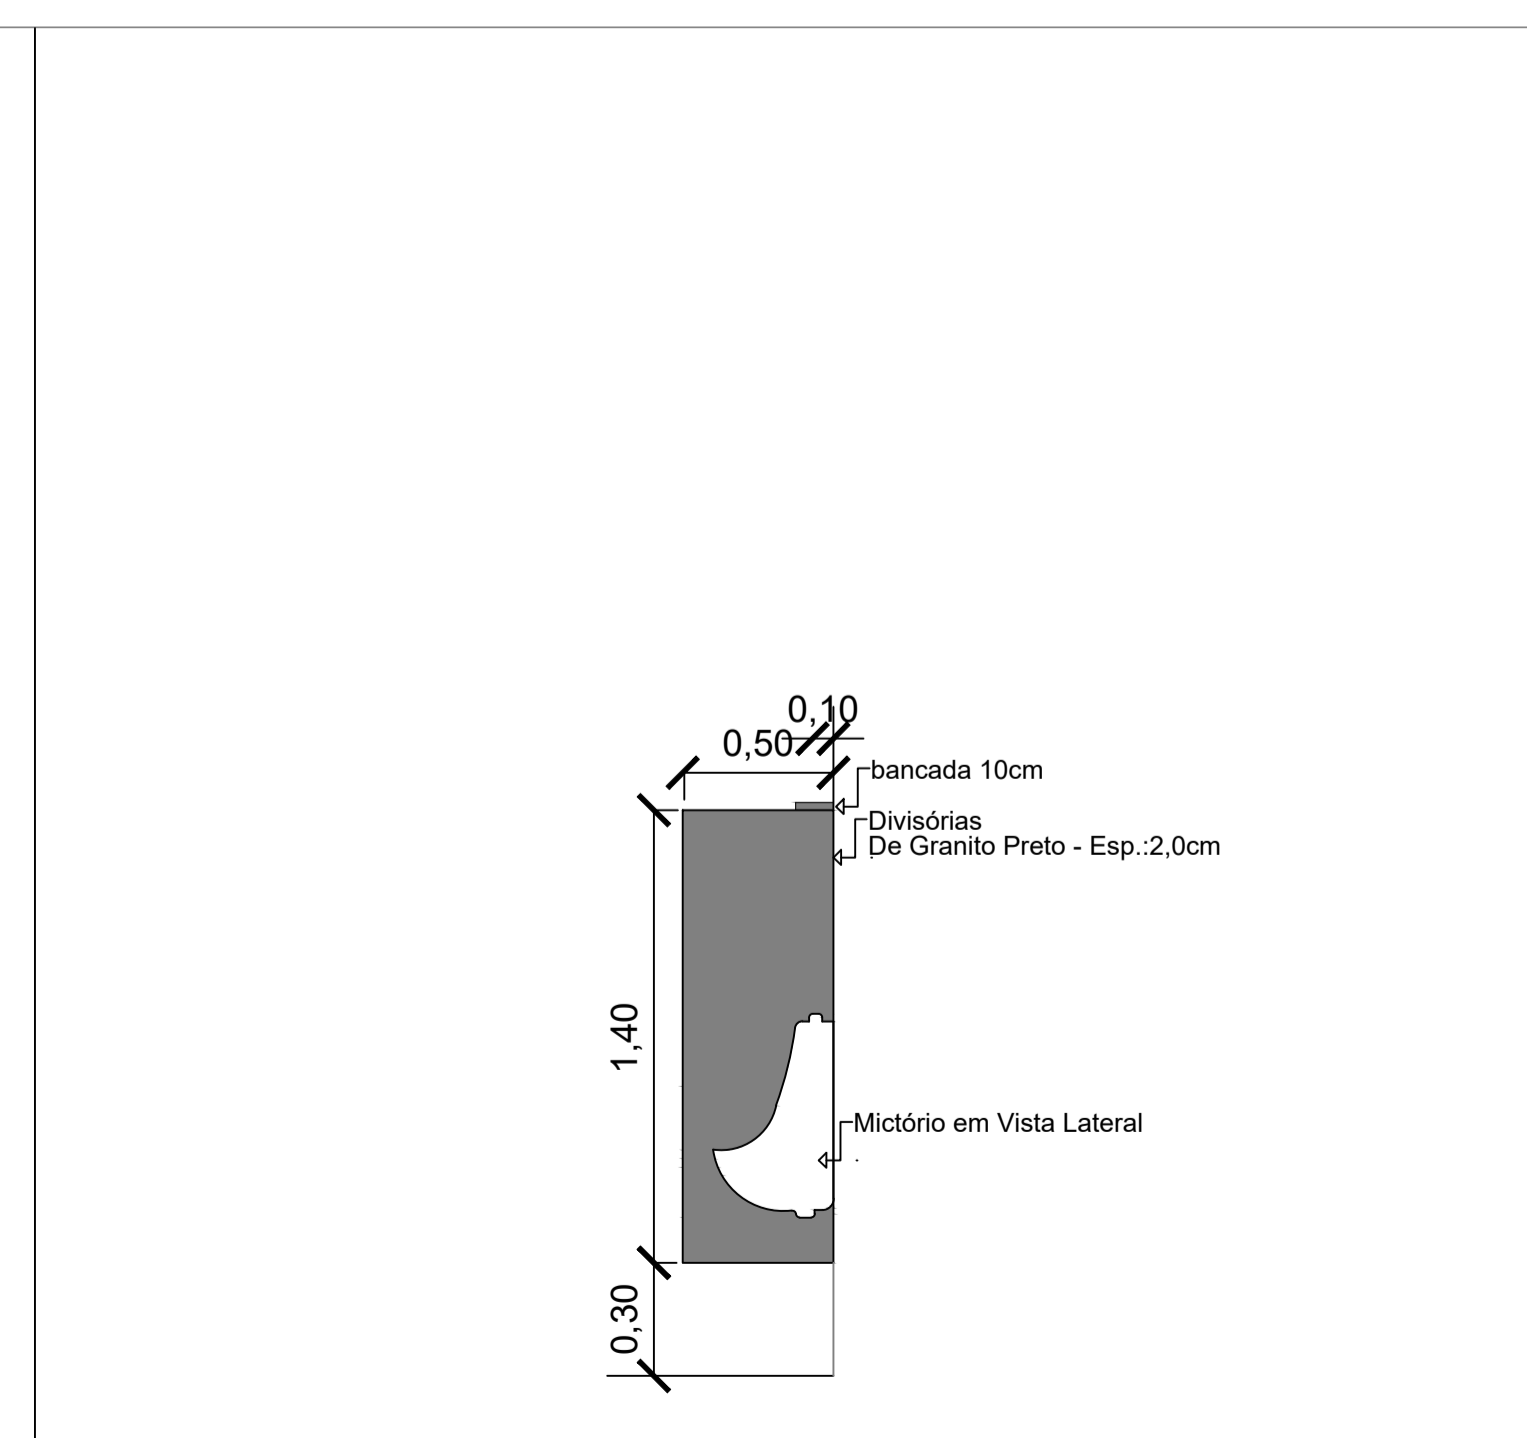

2 VISTA BB - MICTÓRIOS
ESCALA: 1/100



DEPARTAMENTO MUNICIPAL DE ENGENHARIA

PREFEITURA MUNICIPAL TENENTE PORTELA	
JUNTAS DO PISO E TIRANTES	
CENTRO DE CULTURA	DATA: Agosto/2019
	REGISTRO CREA: 128652-4
ESCALA: 1/20	PRANCHA: 1/1
Resp. Técnico	Proprietário