

↑

Avenida Caxambú

Avenida Caxan

---

— ט'



Avenida Caxambú

Avenida Caxambú →

---

- Boca de Lobo EXECUTAR  
■ Boca de Lobo existente


ט

Avenida Caxambú

Avenida Caxam

Rua Minuano →

## PERFIL TRANSVERSAL DOS TRECHOS

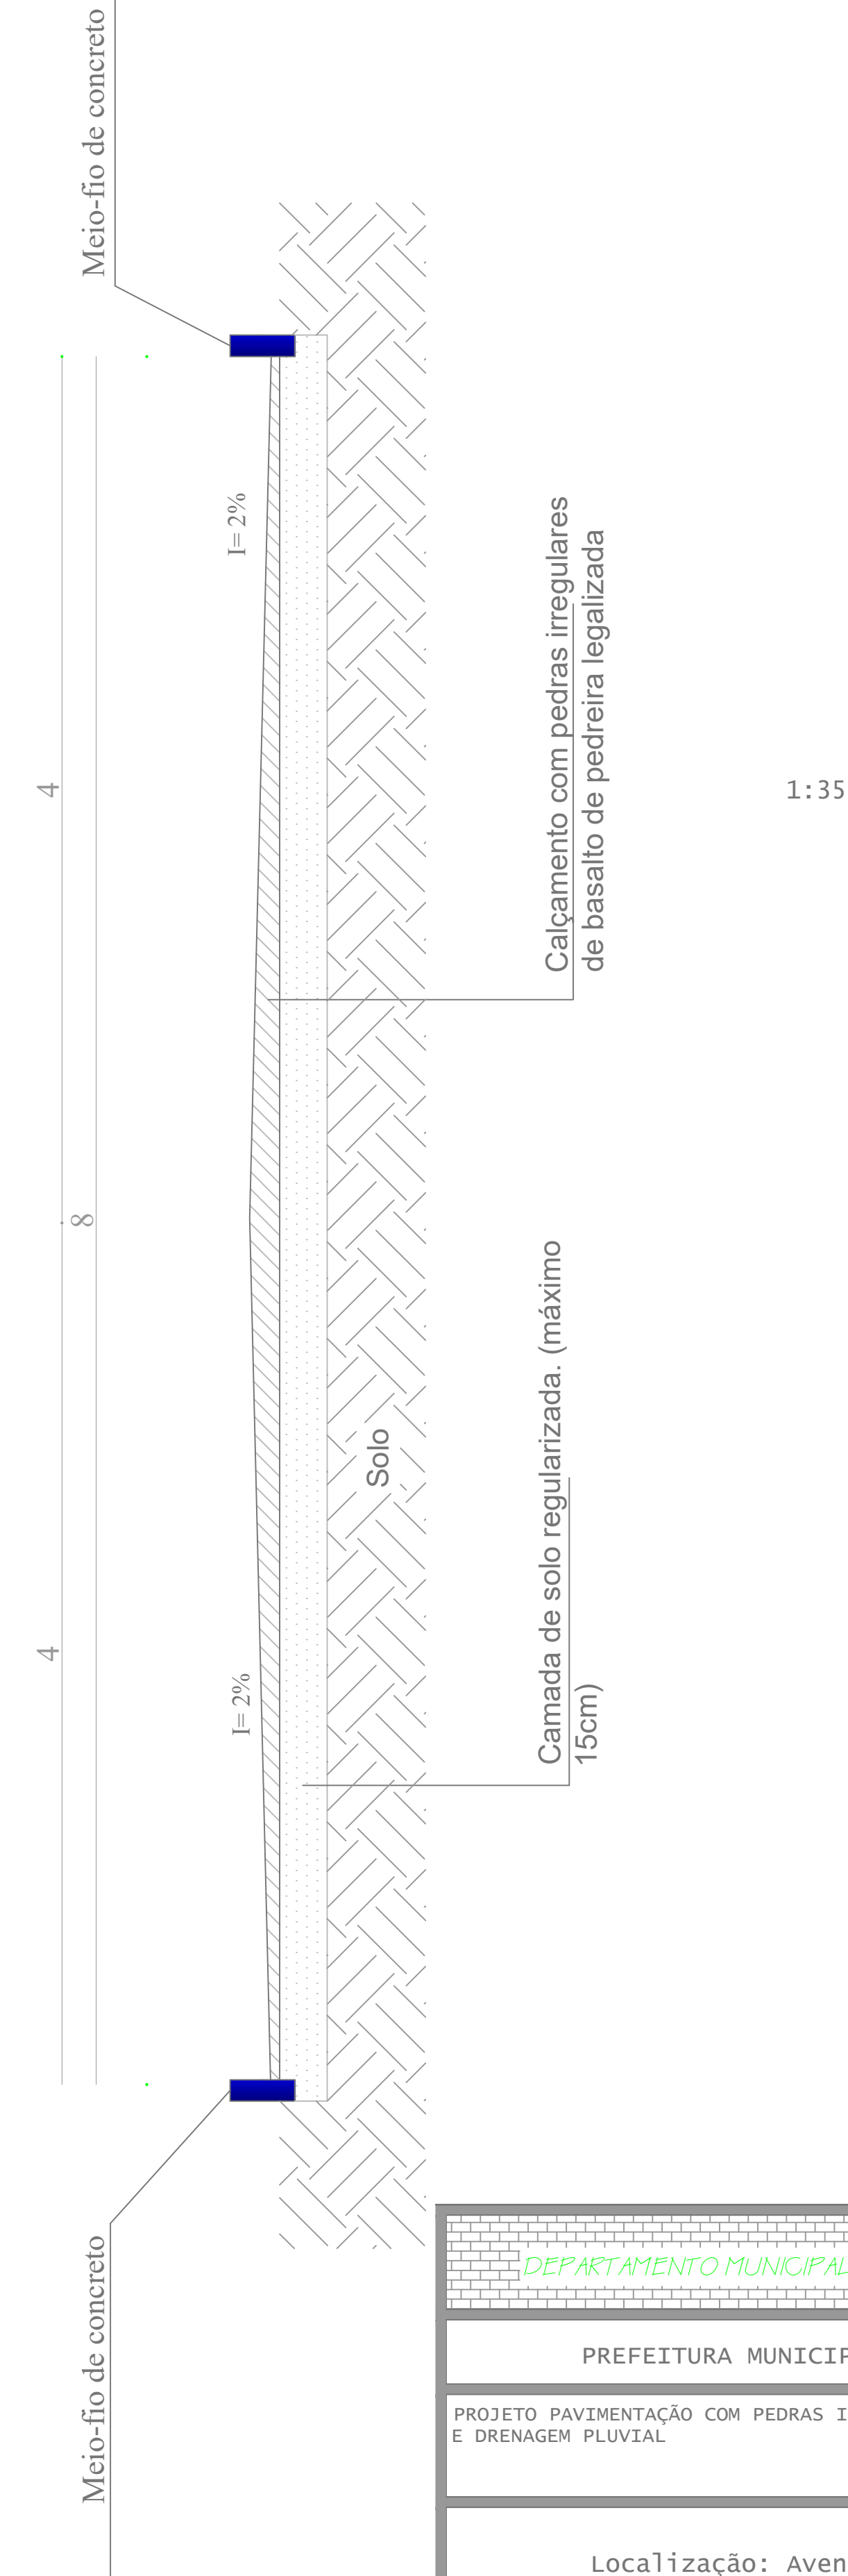

DEPARTAMENTO MUNICIPAL DE ENGENHARIA

PREFEITURA MUNICIPAL TENENTE PORTELA

## PROJETO PAVIMENTAÇÃO COM PEDRAS IRREGULARES DE BASALTO E DRENAGEM PLUVIAL

EA CONSTRUIDA:  
637,00m<sup>2</sup>

Localização: Avenida Caxambú

Agosto/2018

ISTRO CREA:  
128652-4

ALA:	PRANCHA:
	02/02

Resp. Técnico

Proprietário