




PAVIMENTAÇÃO

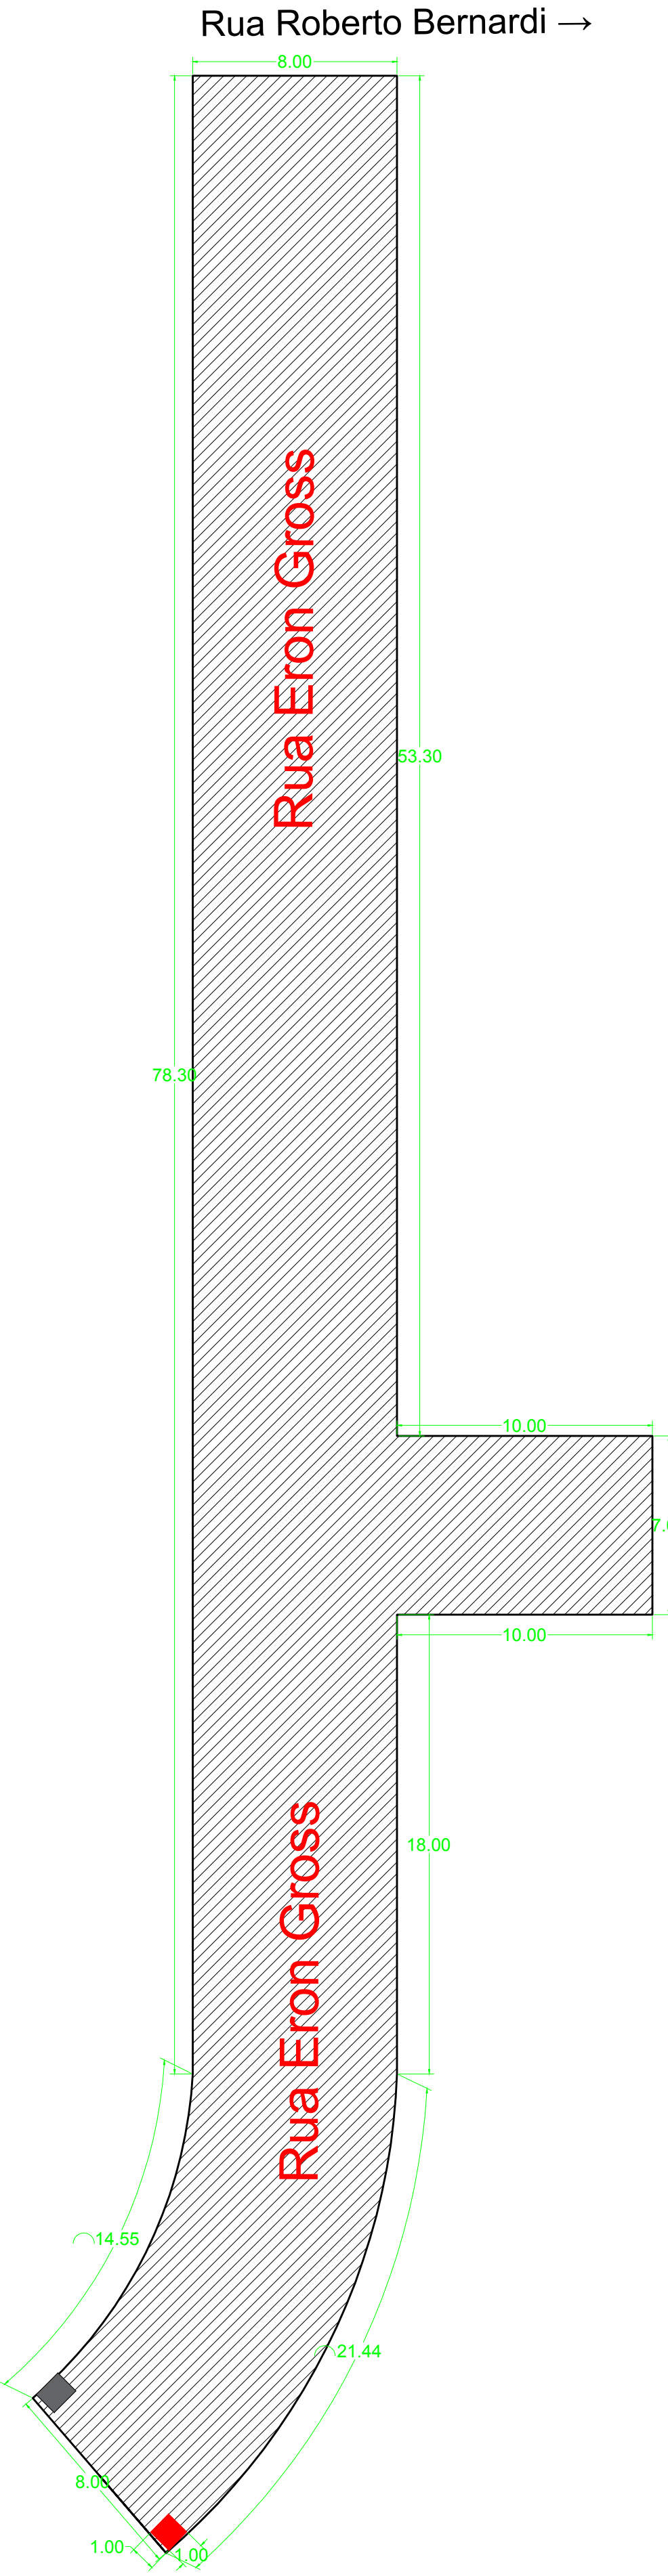



MEIO FIO

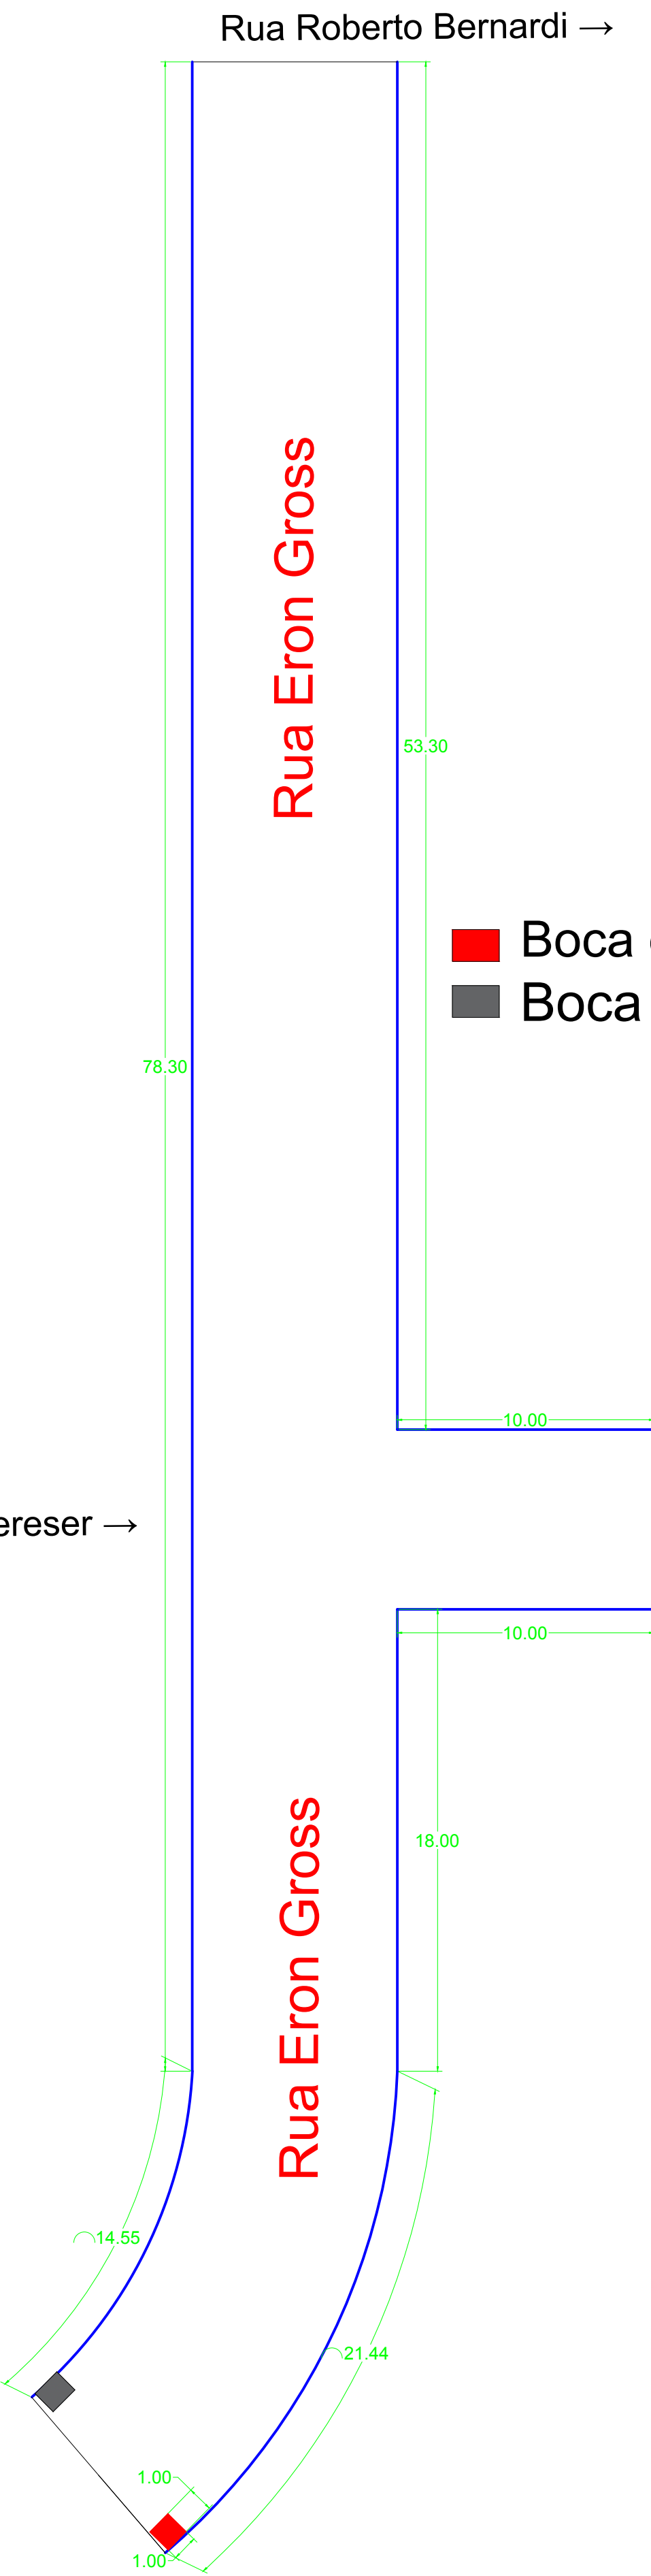

DRENAGEM

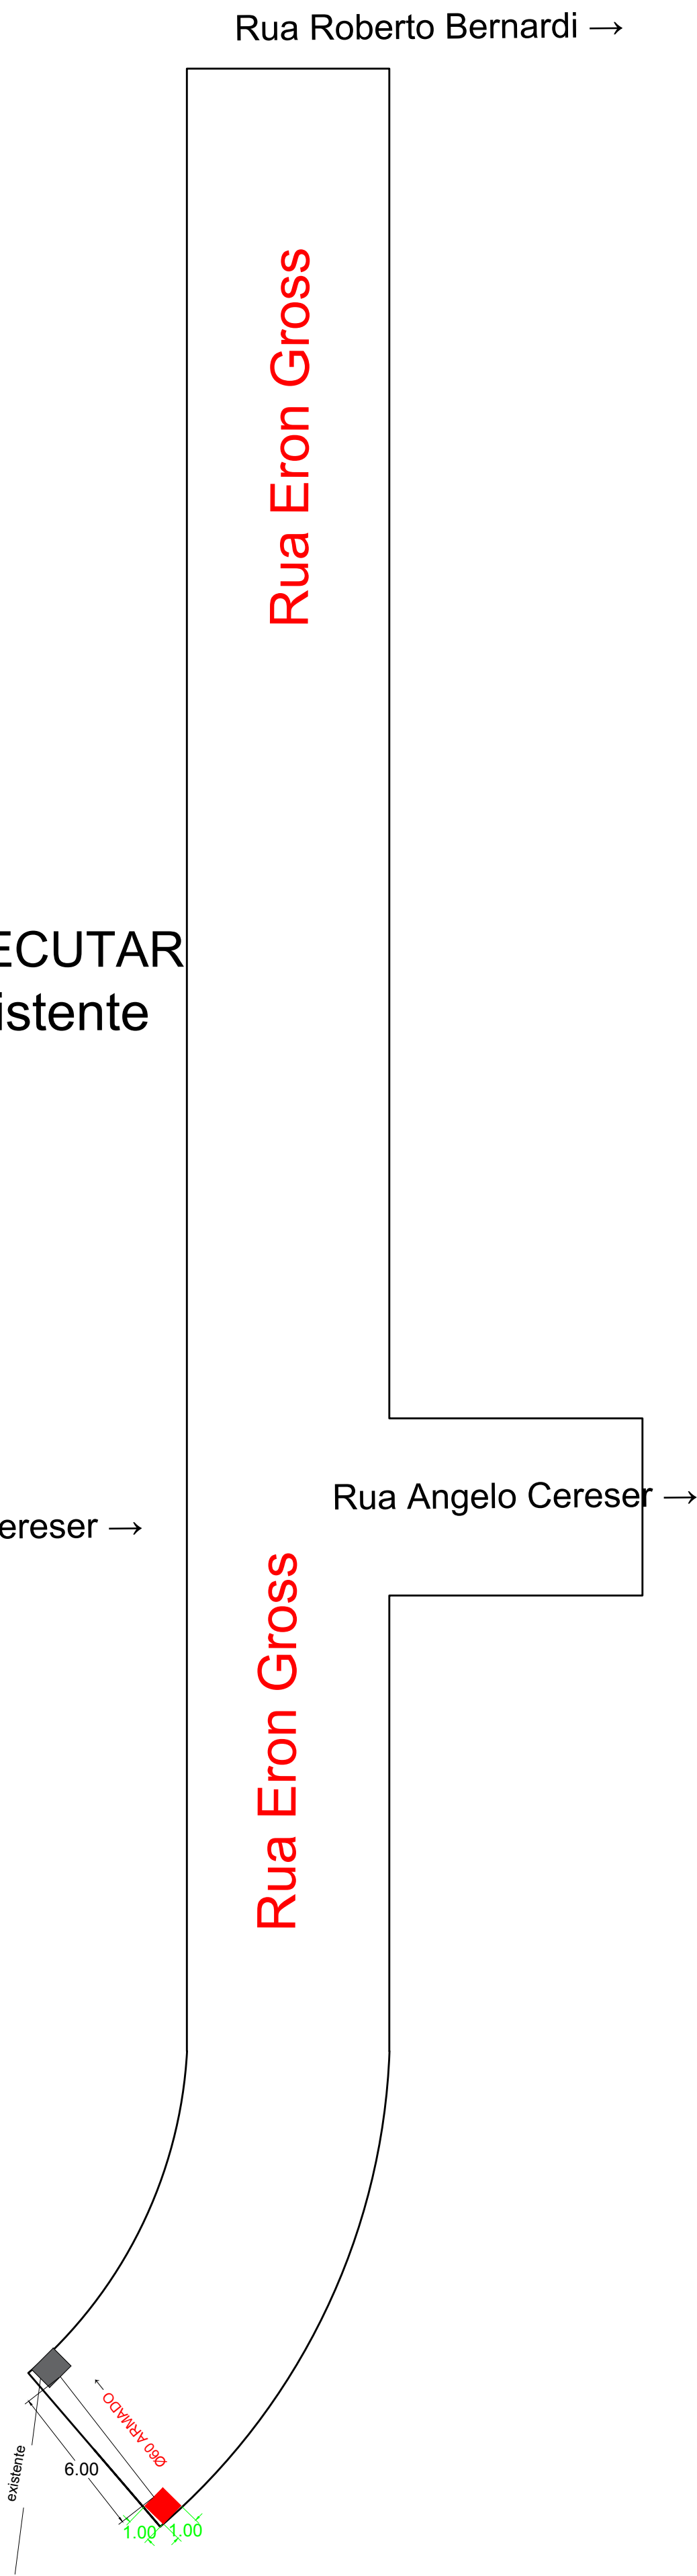

Boca de Lobo 1,00x1,00X1,00m

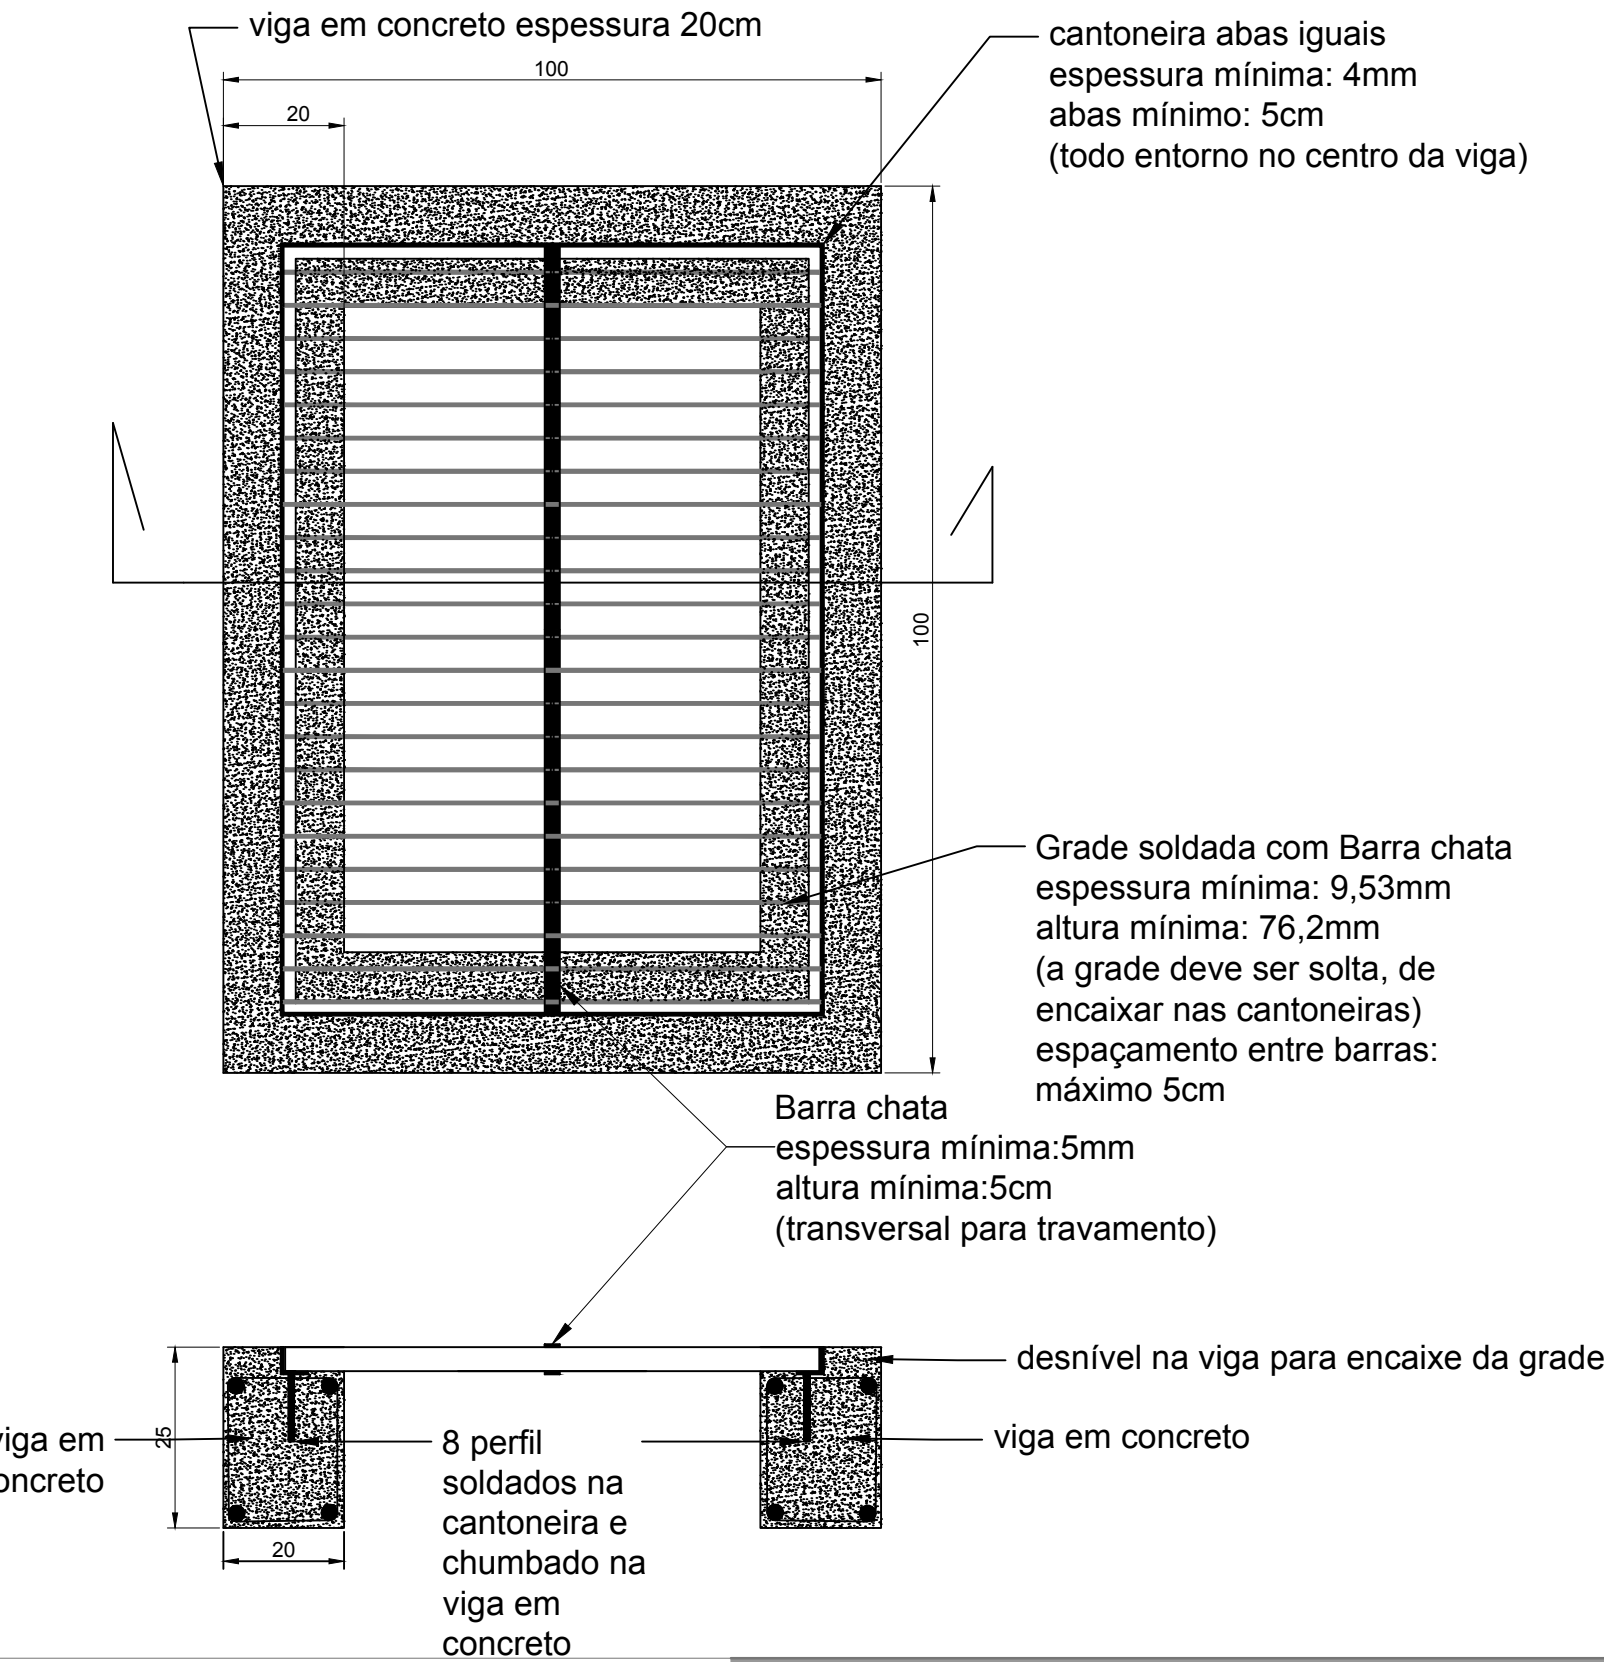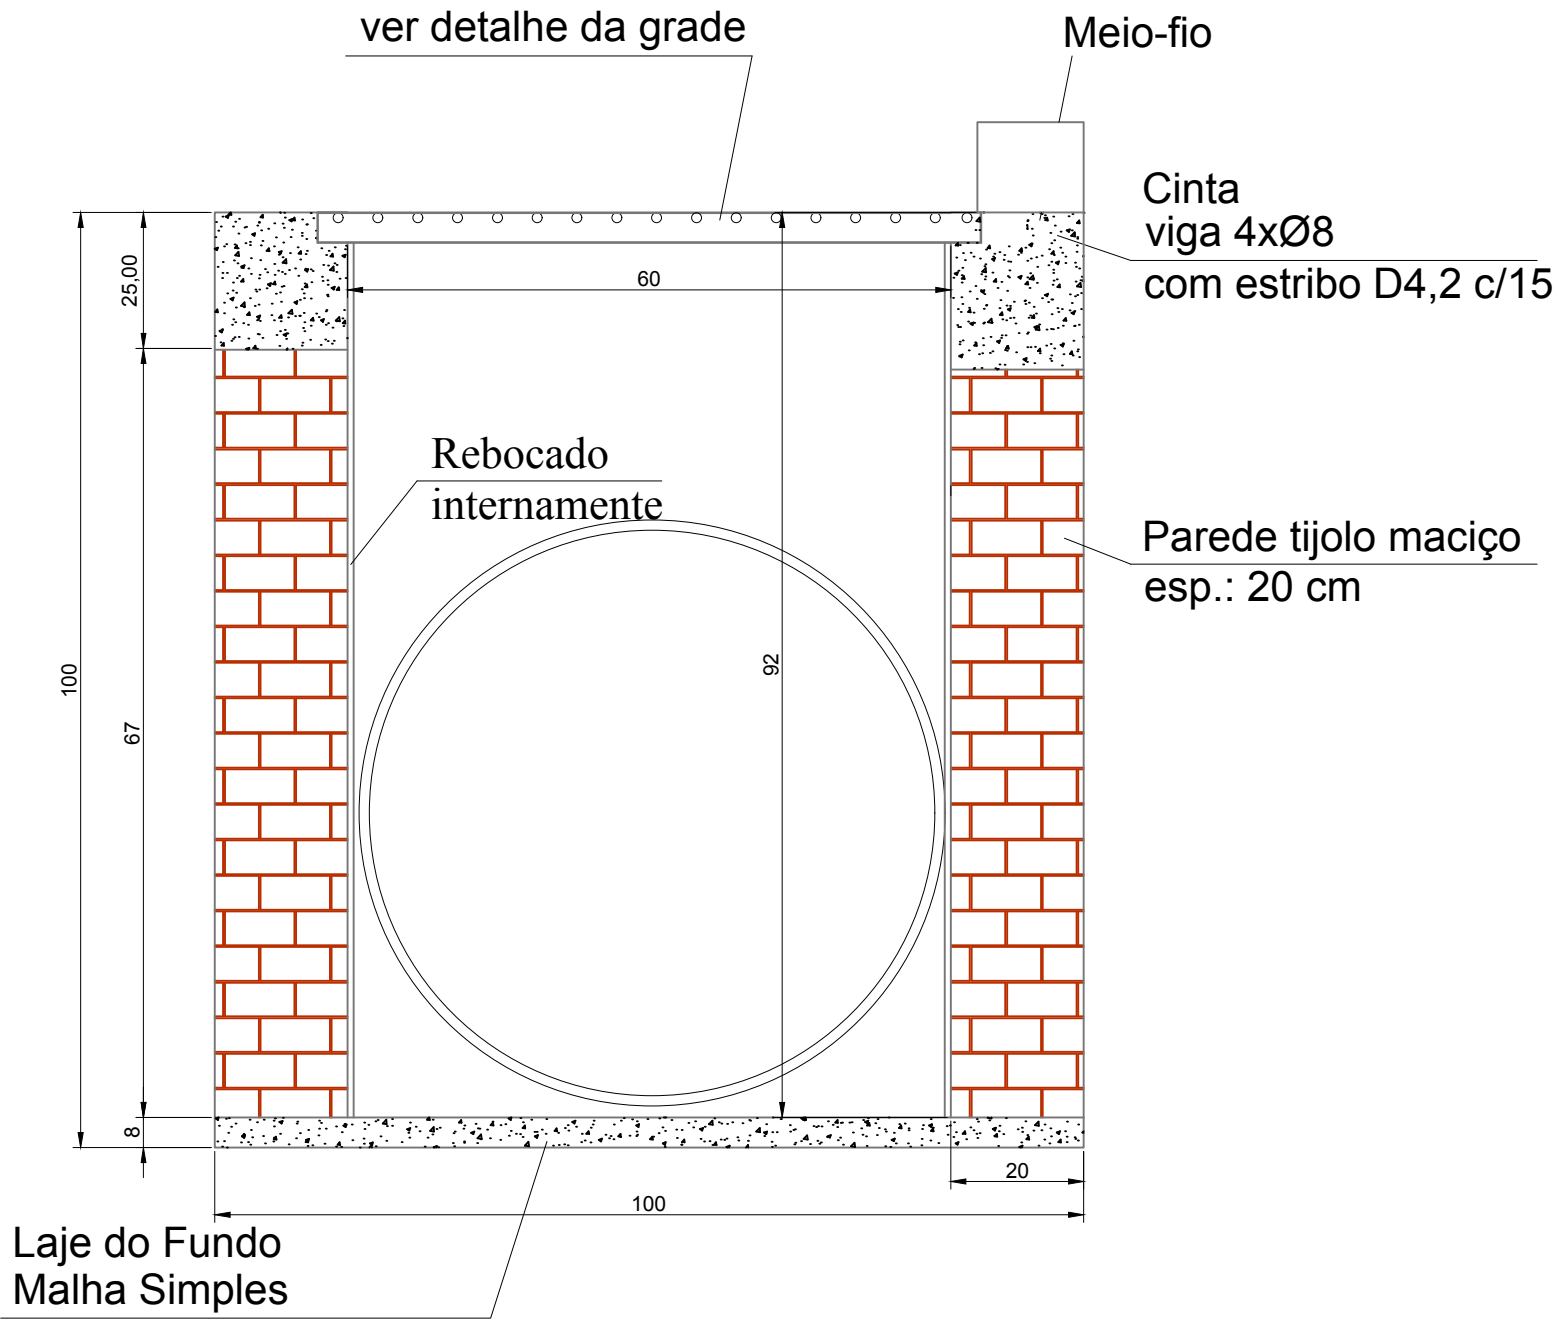

DEPARTAMENTO MUNICIPAL DE ENGENHARIA			
PREFEITURA MUNICIPAL TENENTE PORTELA			
PROJETO PAVIMENTAÇÃO COM PEDRAS IRREGULARES DE BASALTO E DRENAGEM PLUVIAL		ÁREA CONSTRUIDA:	838,37m²
Localização: Rua Eron Gross		DATA:	Agosto/2018
		REGISTRO CREA:	128652-4
		ESCALA:	PRANCHA:
			02/03
Resp. Técnico		Proprietário	