






PAVIMENTAÇÃO

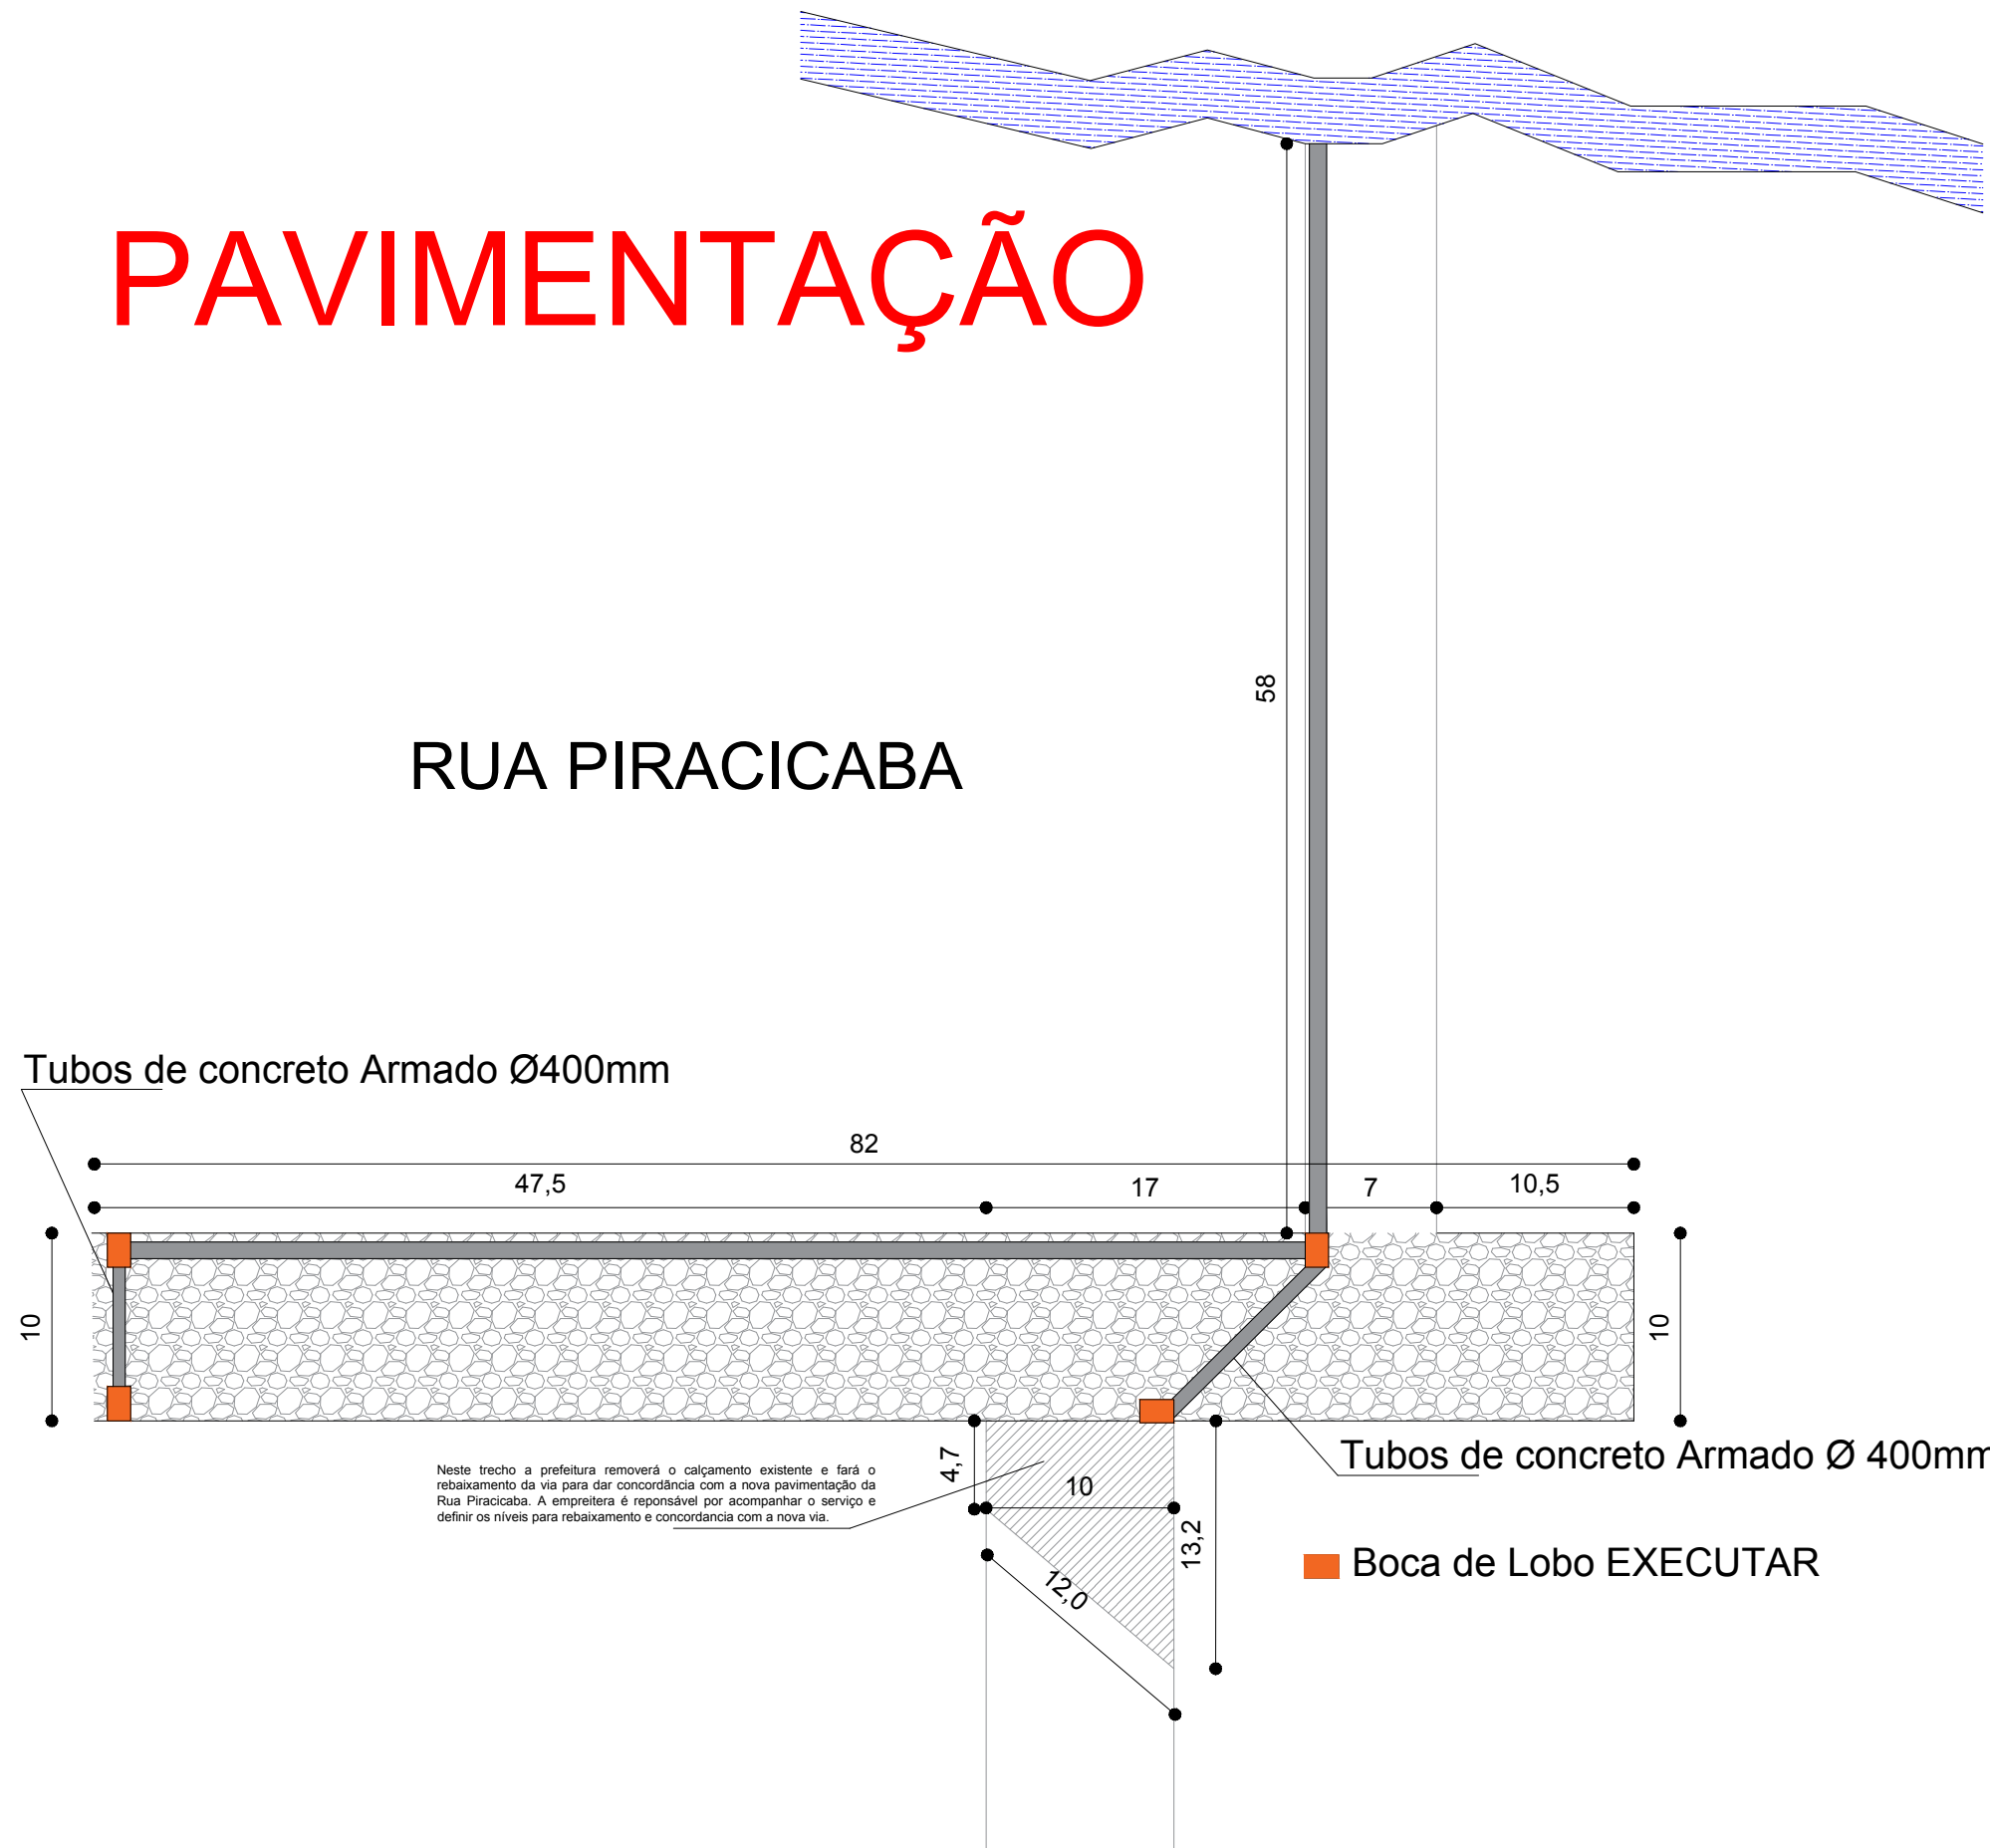


DRENAGEM

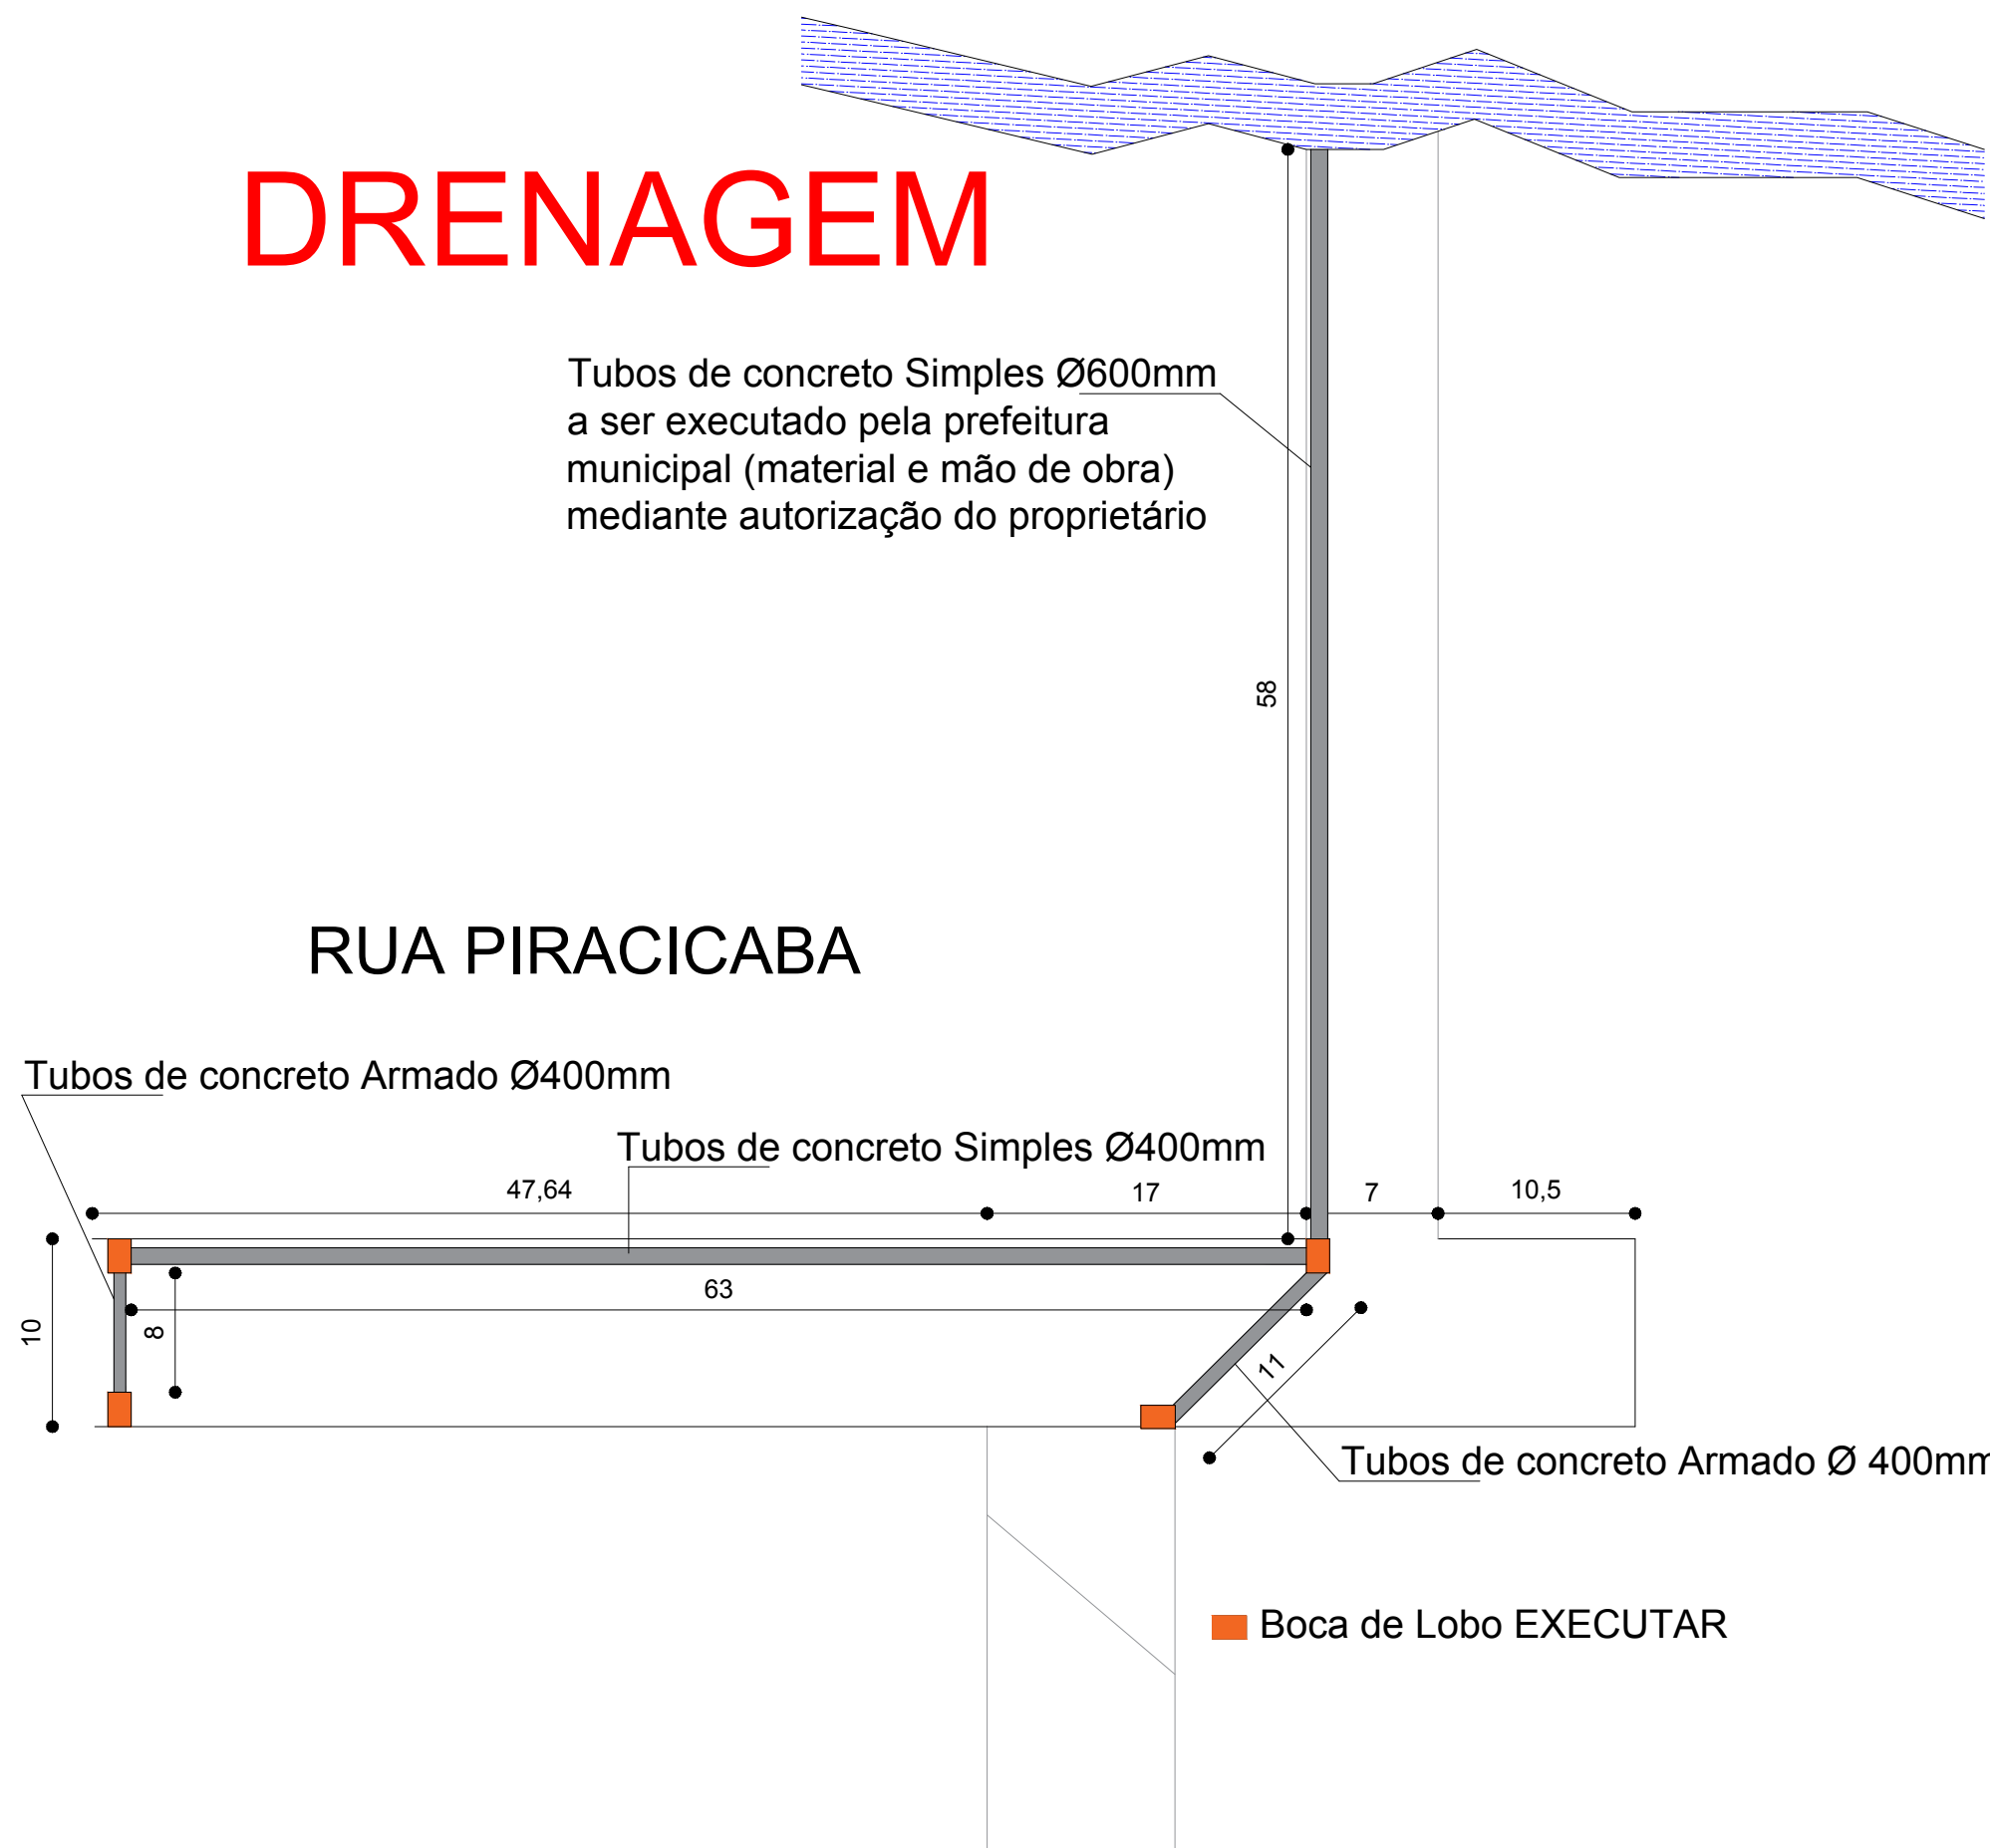

MEIO FIO

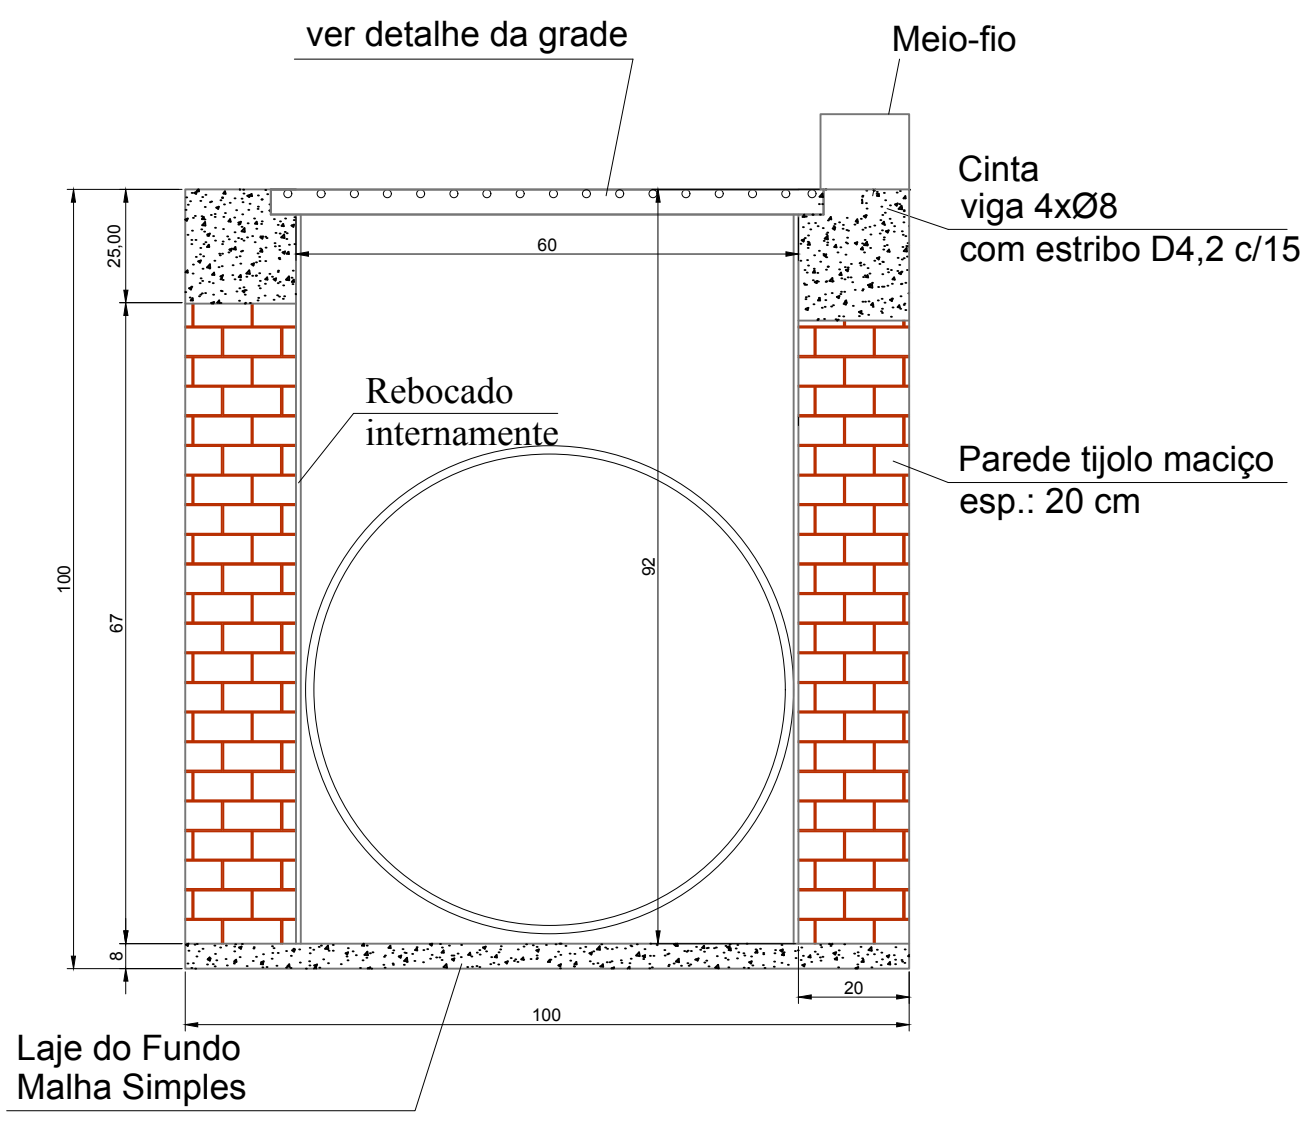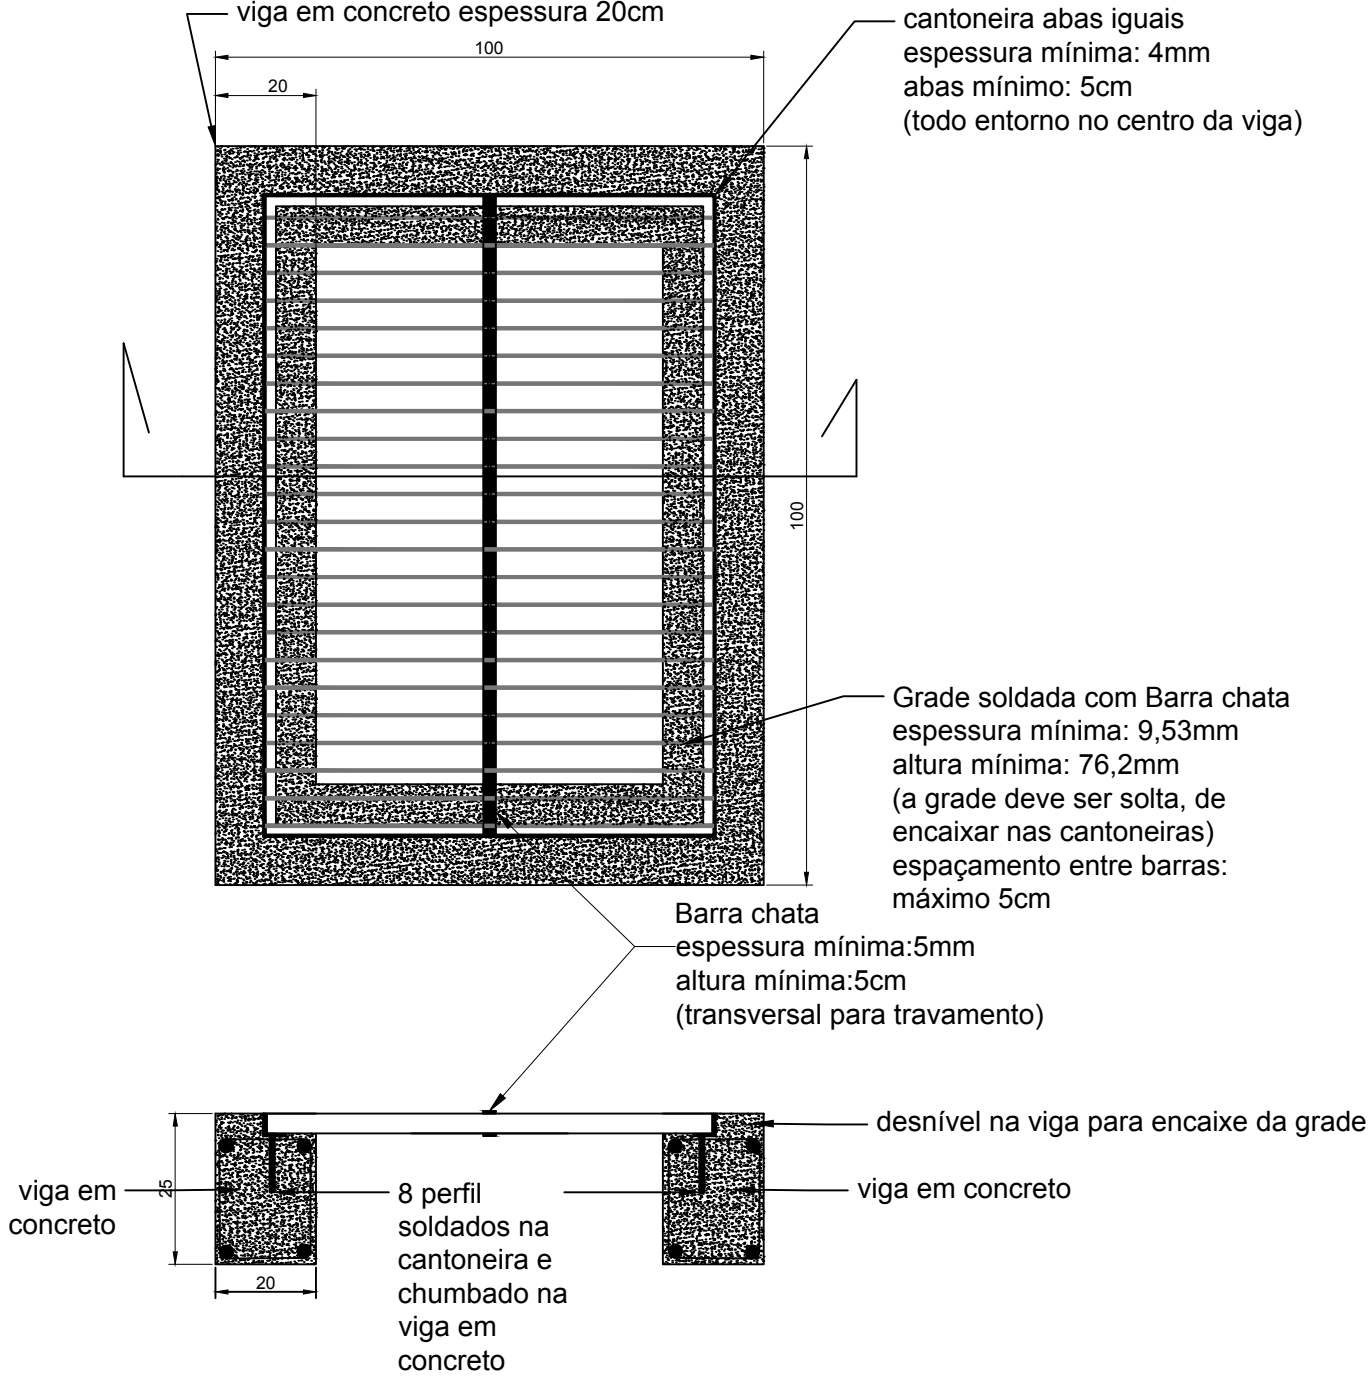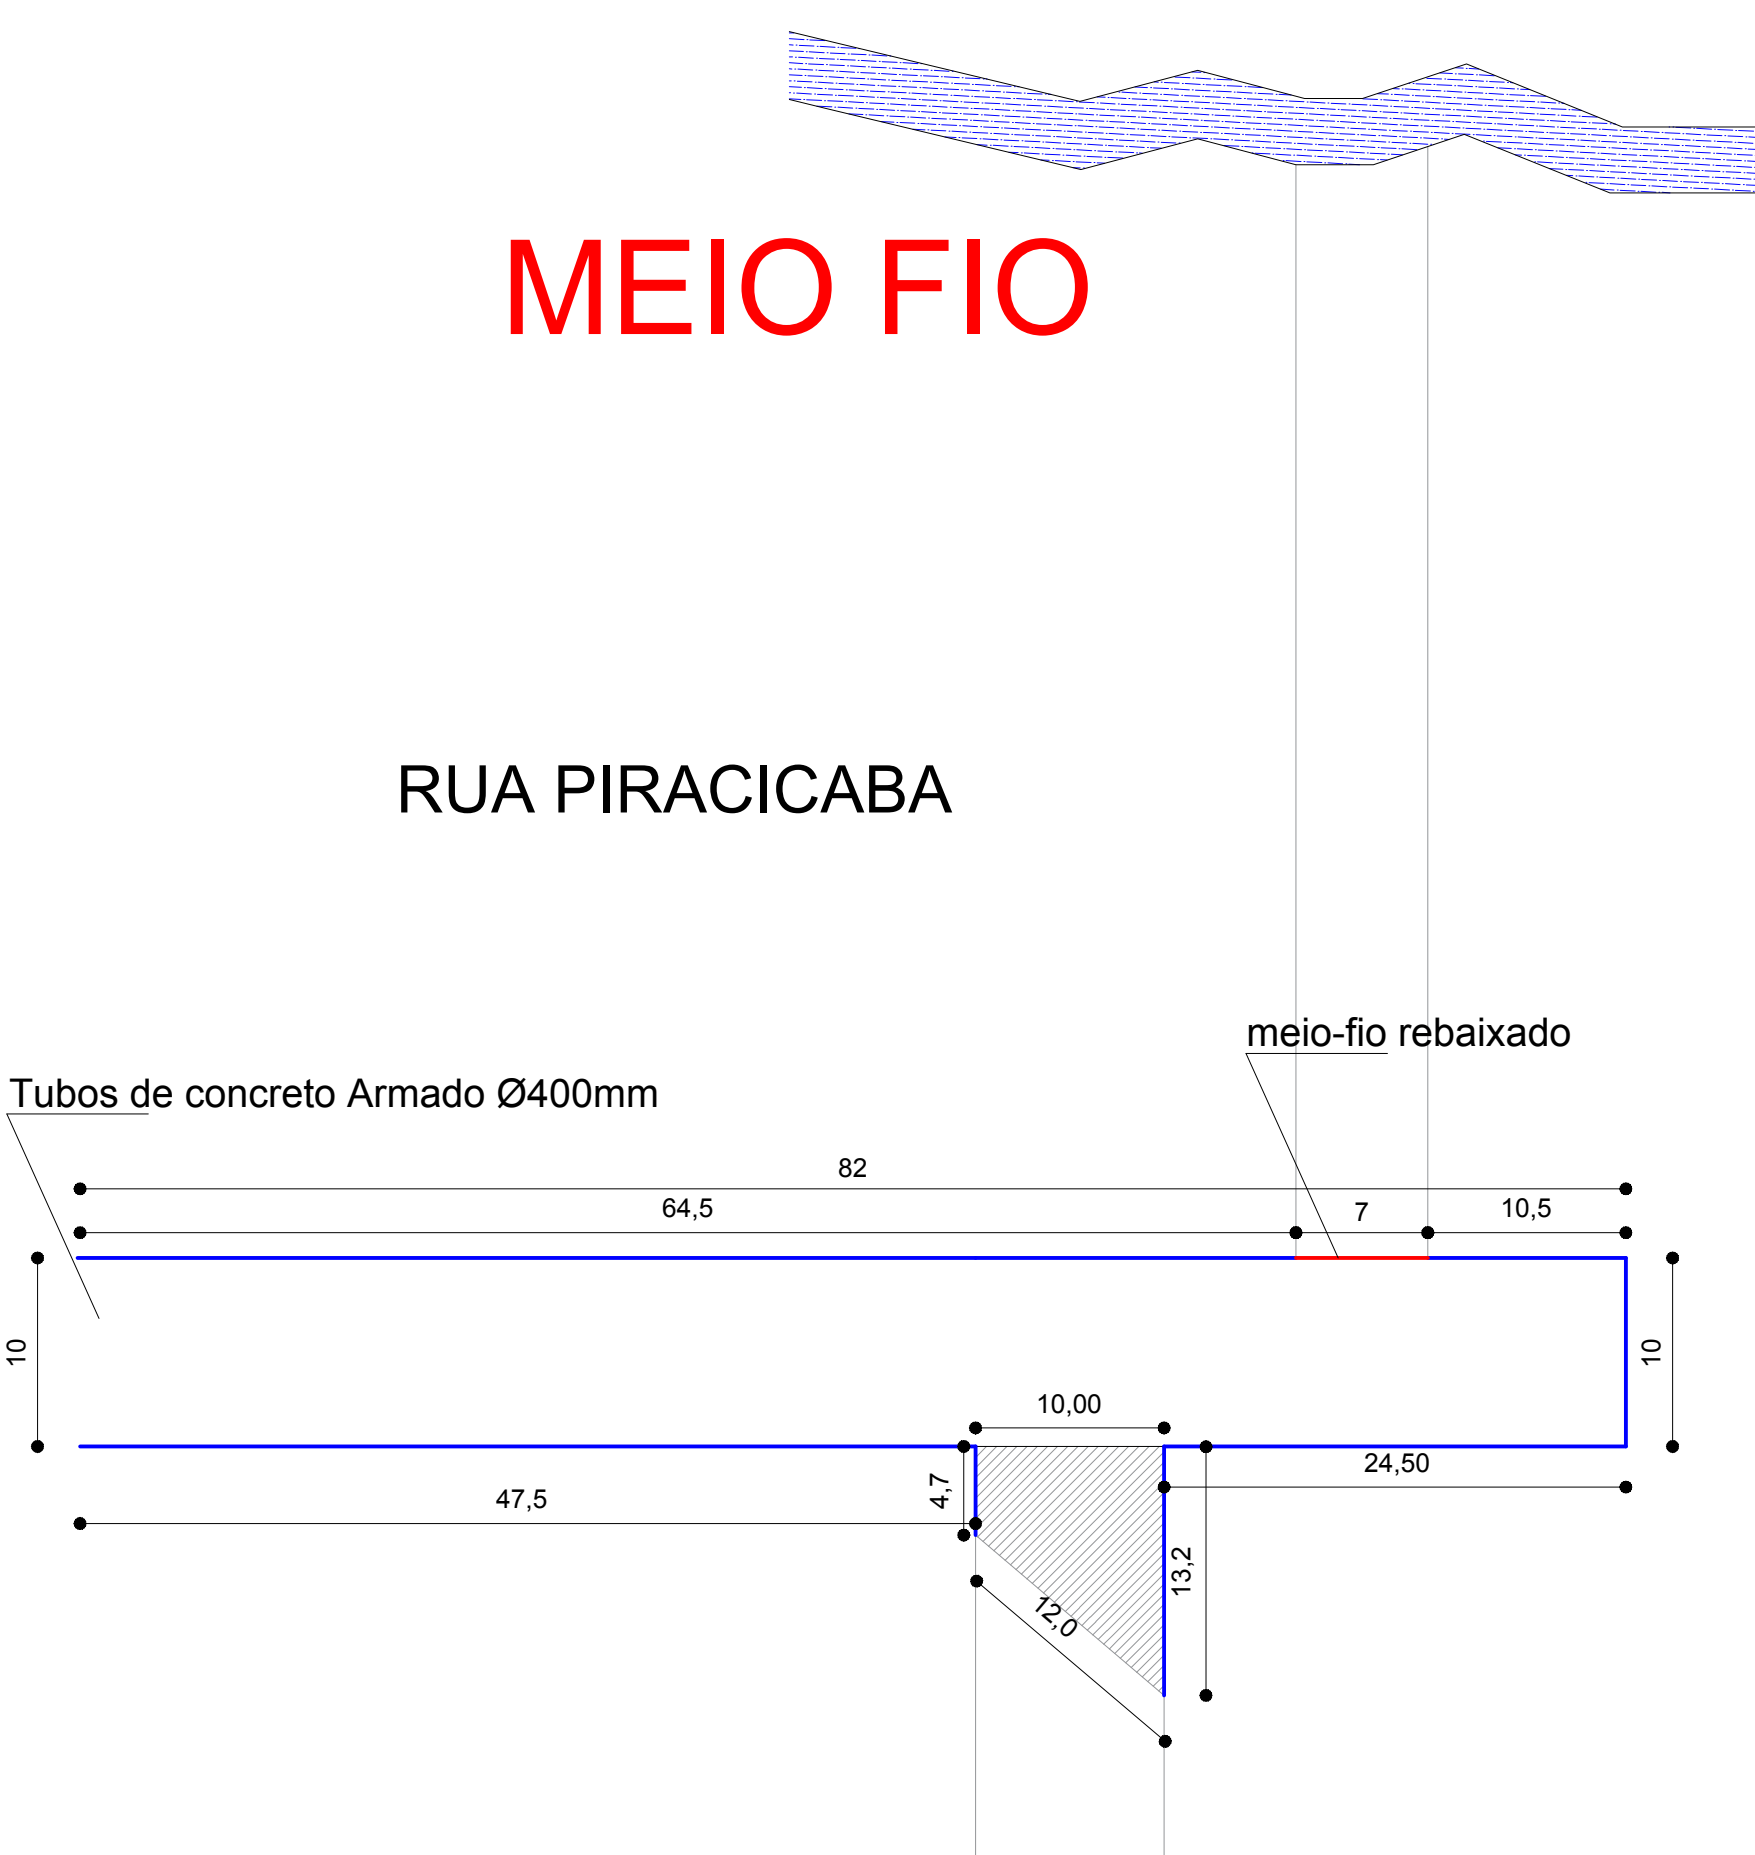

PERFIL TRANSVERSAL DOS TRECHOS

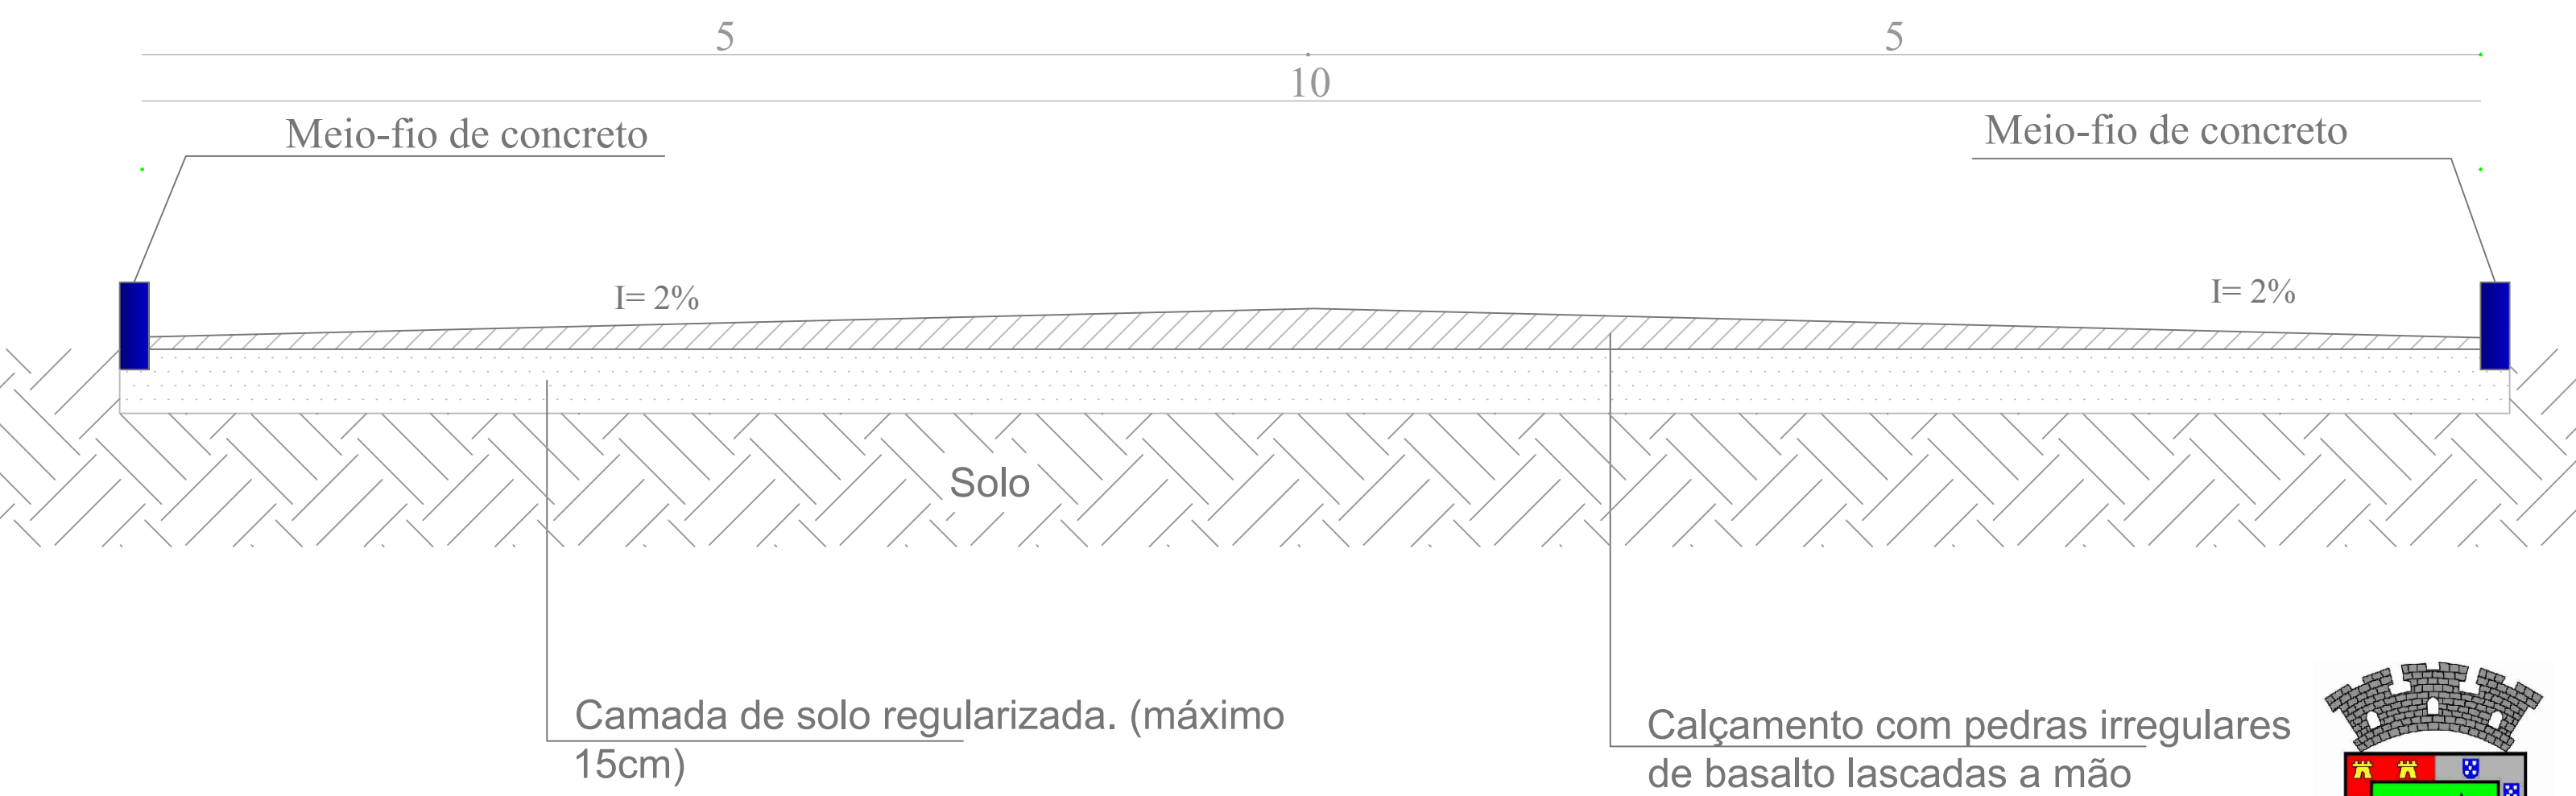

Calçamento com pedras irregulares de basalto lascadas a mão			
DEPARTAMENTO MUNICIPAL DE ENGENHARIA			
PREFEITURA MUNICIPAL TENENTE PORTELA			
PROJETO PAVIMENTAÇÃO COM PEDRAS IRREGULARES DE BASALTO E DRENAGEM PLUVIAL		ÁREA CONSTRUÍDA: 816.0m ² +89, 50m ²	
Localização: Rua Piracicaba		DATA: Agosto/2019	
		REGISTRO CREA: 128652-4	
		ESCALA: S/E	
		PRANCHA: 01/01	
Resp. Técnico		Proprietário	