


DETALHAMENTO DO PERGOLADO

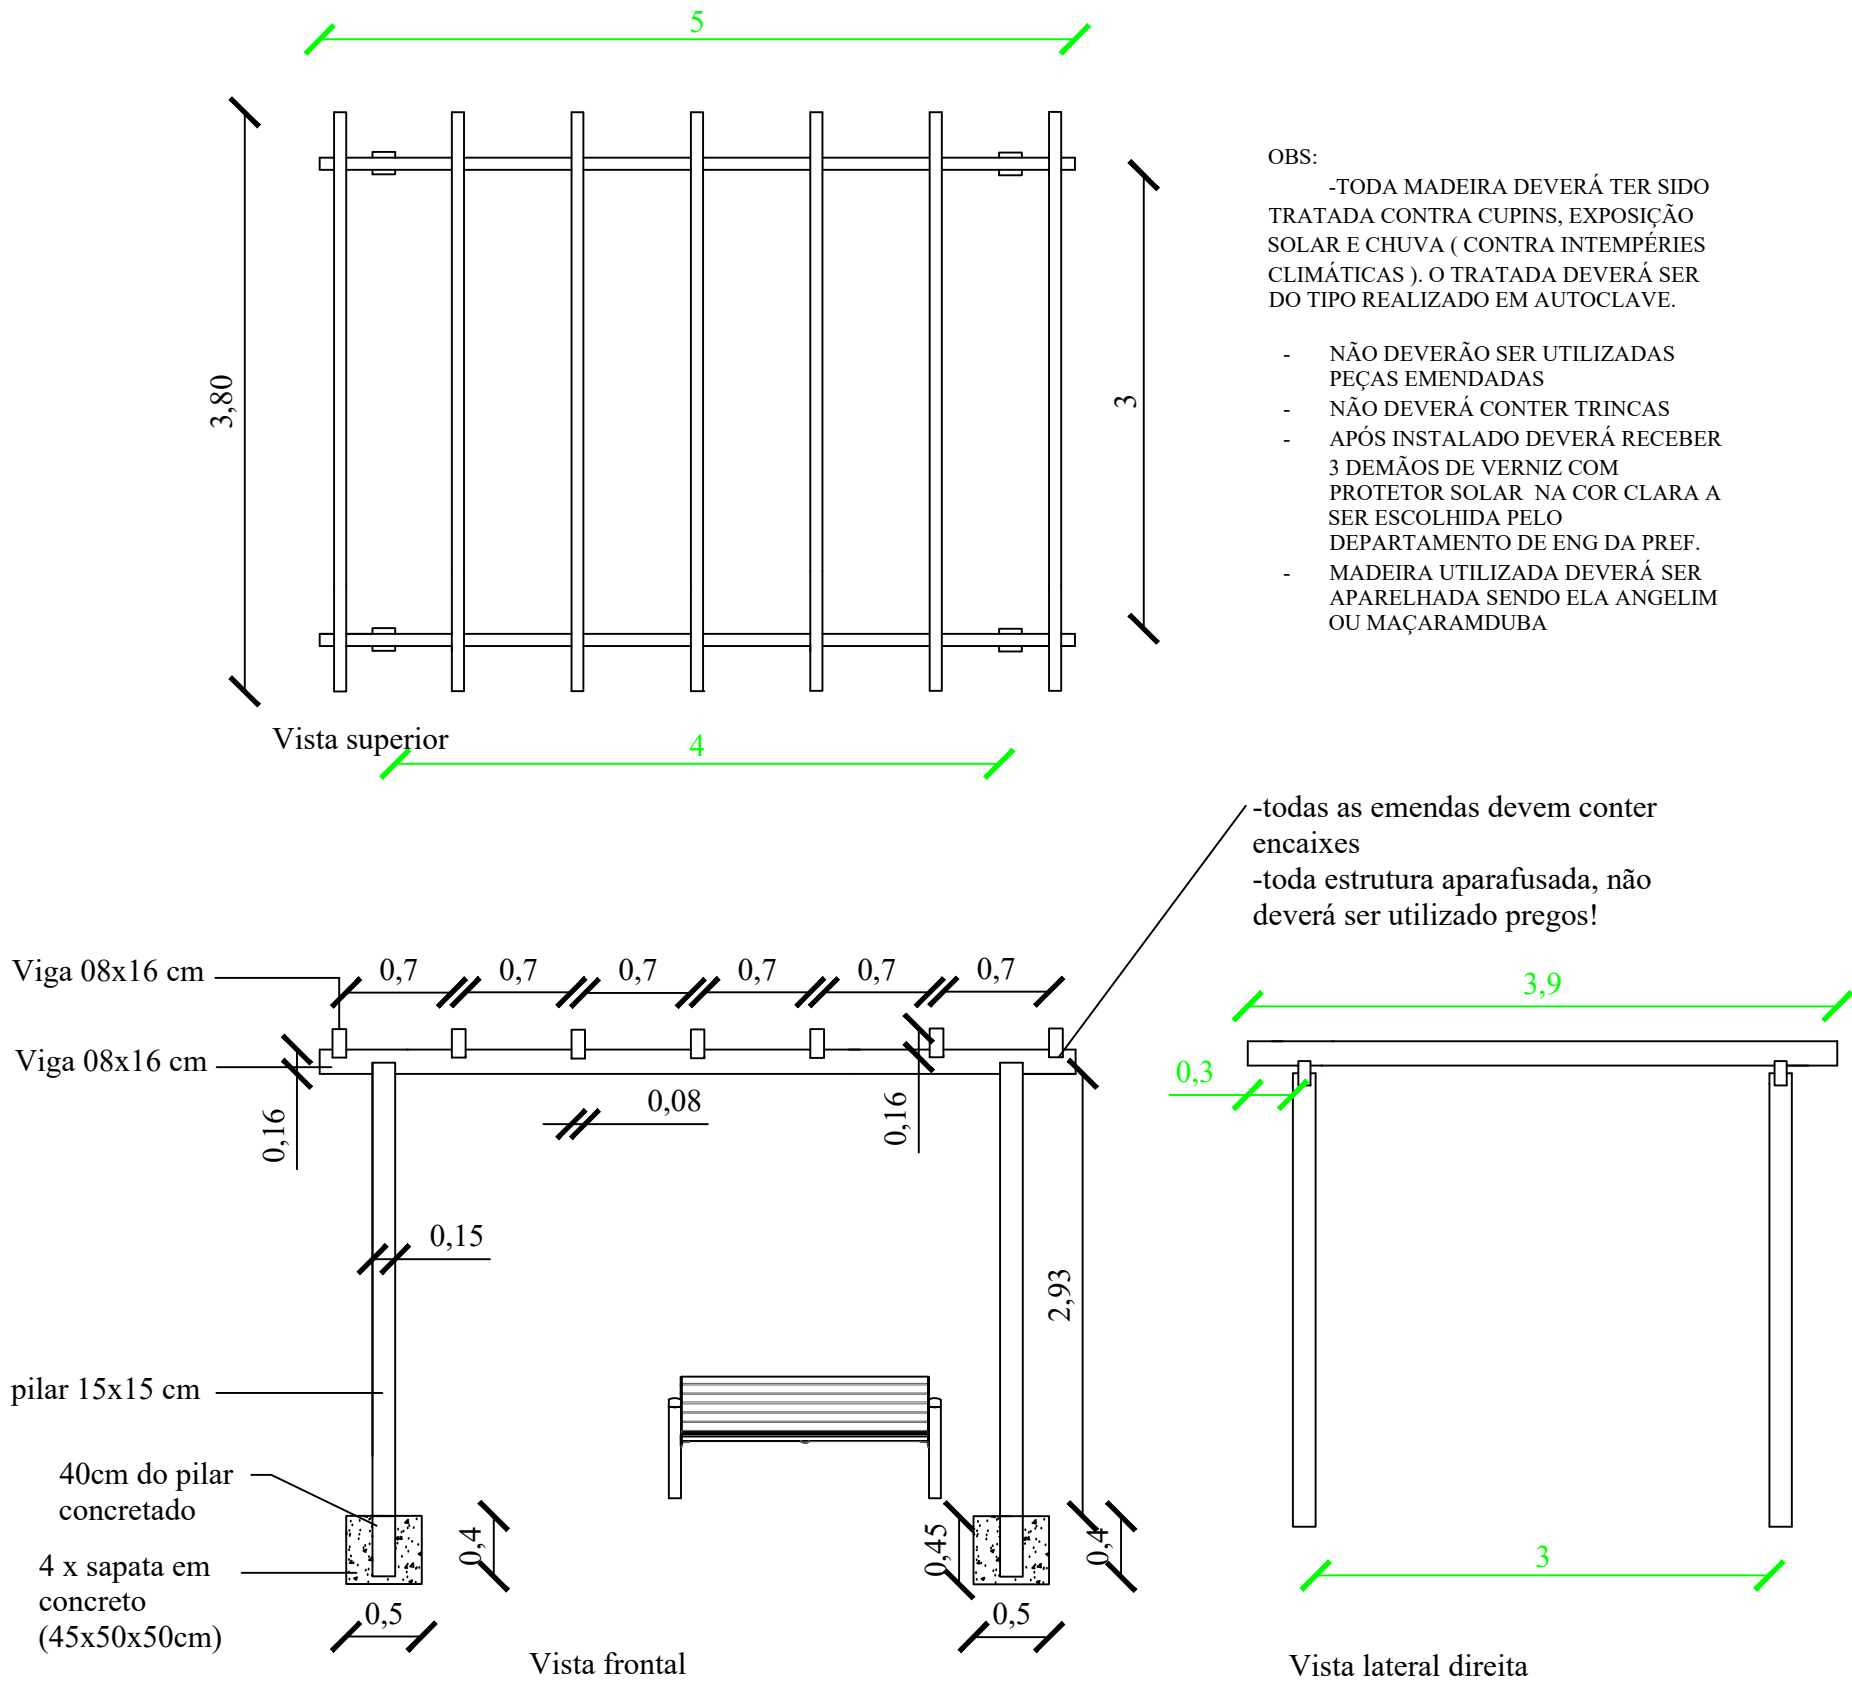

DEPARTAMENTO MUNICIPAL DE ENGENHARIA			
PROPRIETÁRIO: PREFEITURA MUNICIPAL DE TENENTE PORTELA			
PROJETO:	PROJETO DE PINTURA E PERGOLADO	ÁREA CONSTRUÍDA:	145,35 m²
LOCAL:	ESCOLA MUNICIPAL DE ENSINO FUNDAMENTAL ARCELINO SOARES BUENO	DATA:	MAIO/2019
RESPONSÁVEL TÉCNICO:	RONEI ROBSON PÖERCH	REGISTRO CREA:	128652-4
ASSINATURA:		ESCALA:	1/50
		PRANCHA:	06/10
Responsável Técnico		Proprietário	