




Detalhe Fundo das salas

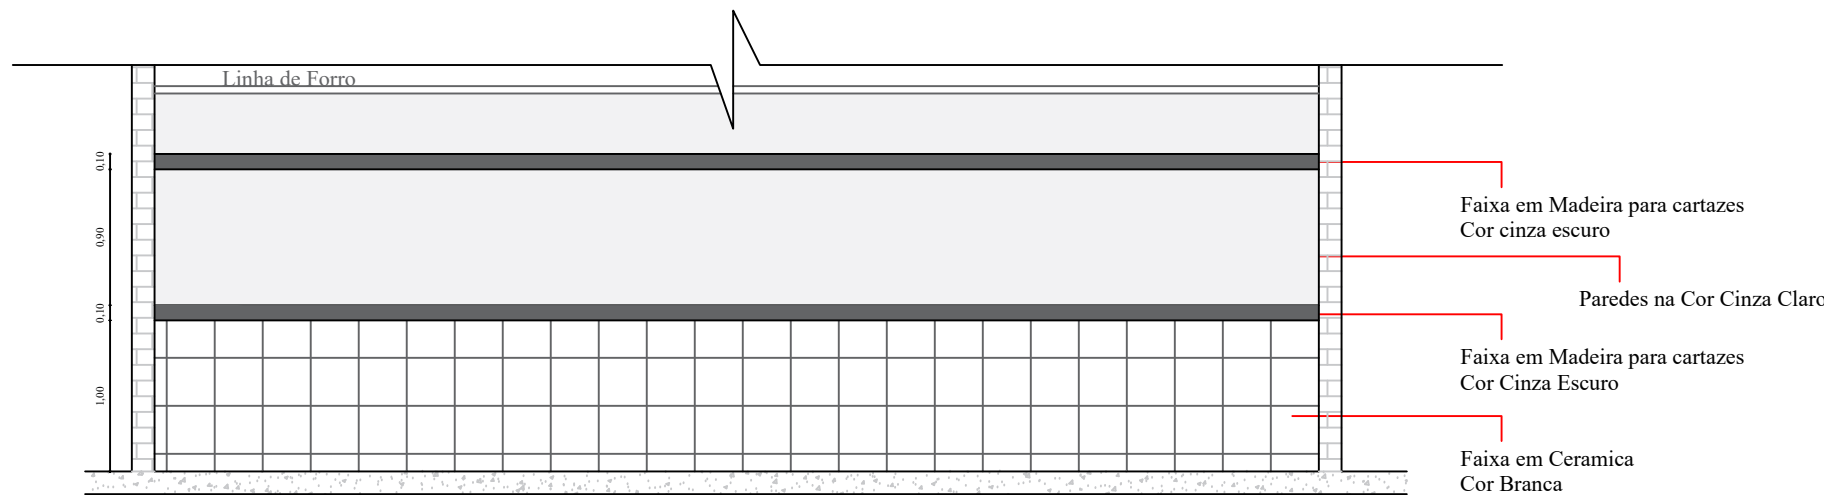


Detalhe Lateral Esquerda Sala 01

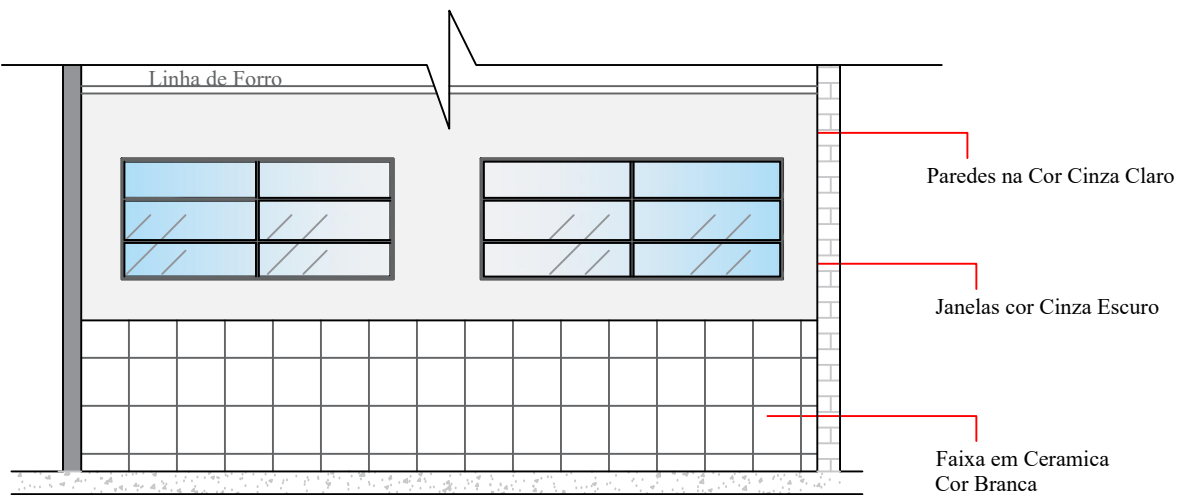


Detalhe Lateral Direita Sala 02

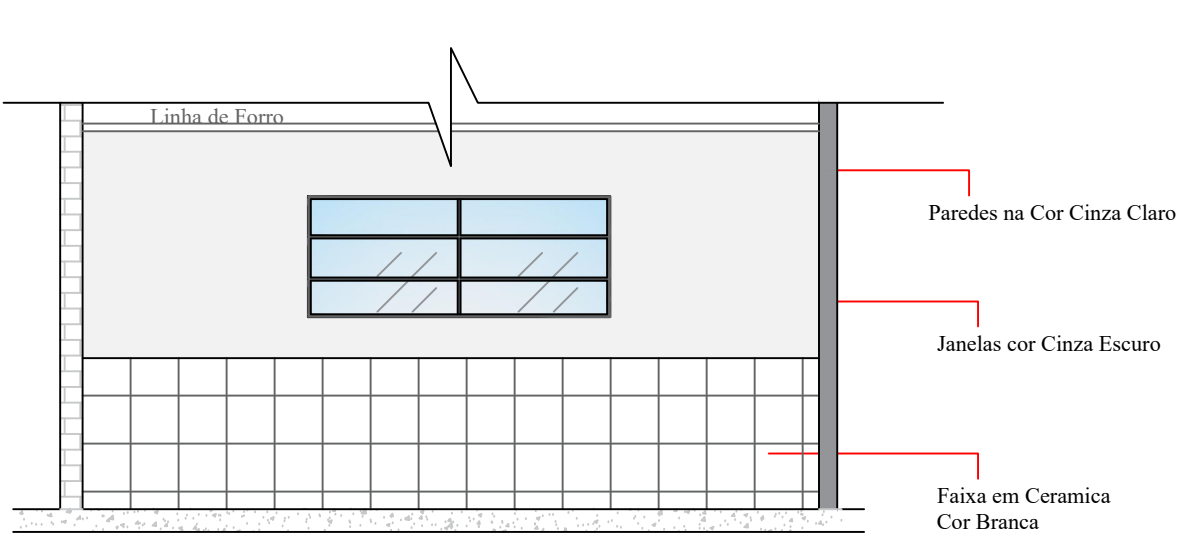


Detalhe Corrimão Sala 01

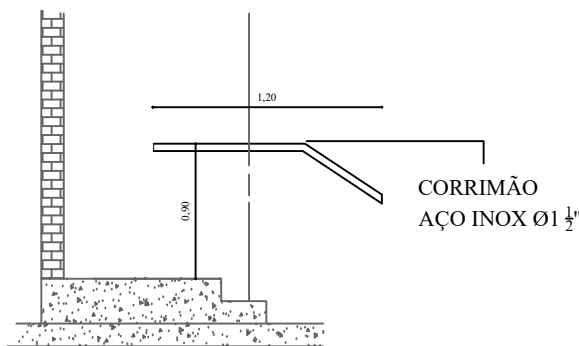



Detalhe Guarda Corpo Sala 02

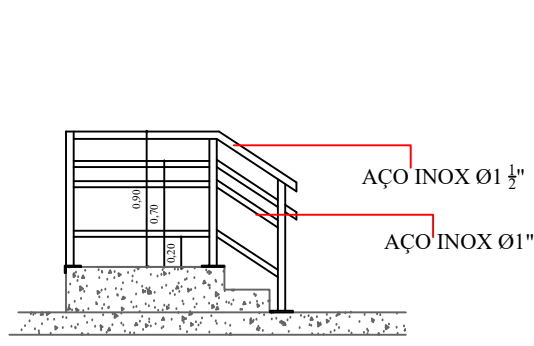


Detalhe Bebedouro

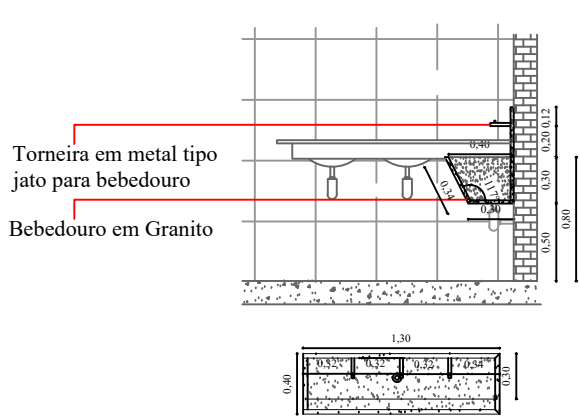


Detalhe Lavabo

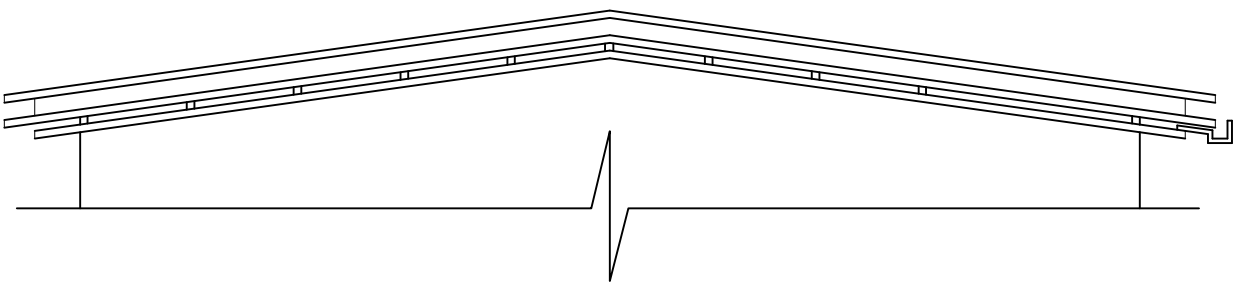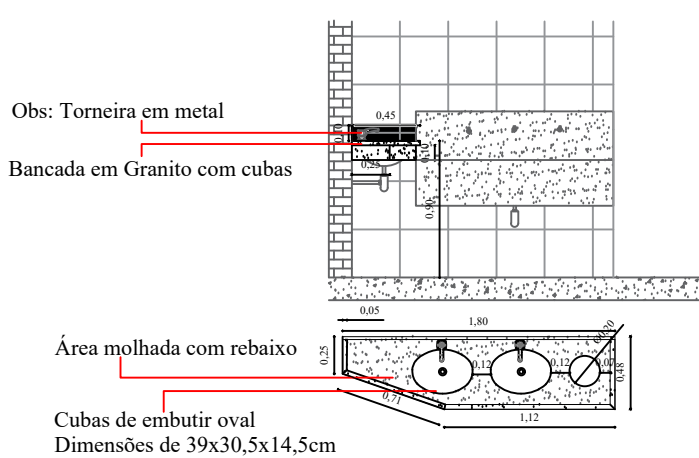



Detalhe Lavabo Refeitório

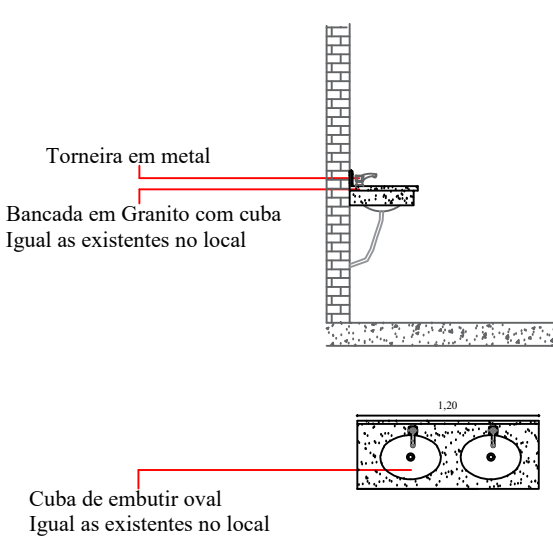


Detalhe Fixação do quadro

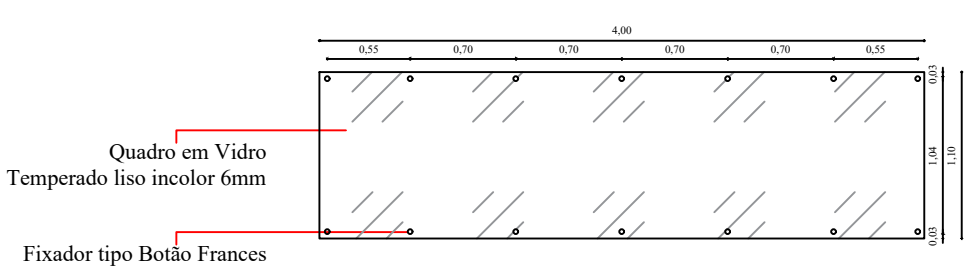

Detalhe Lavabo Banheiro Professores

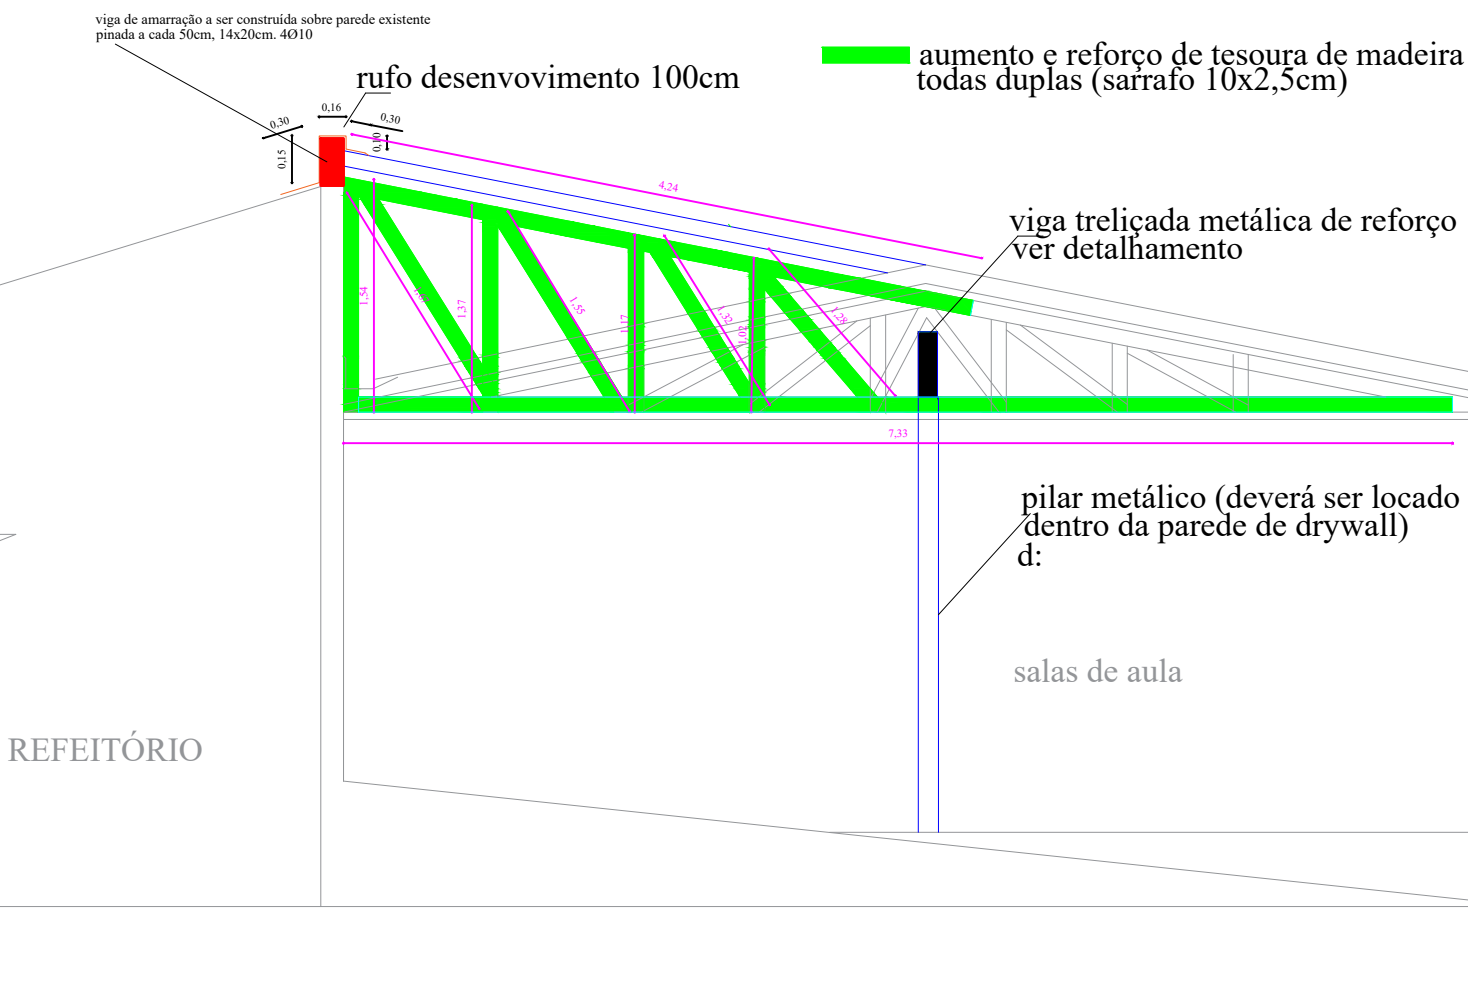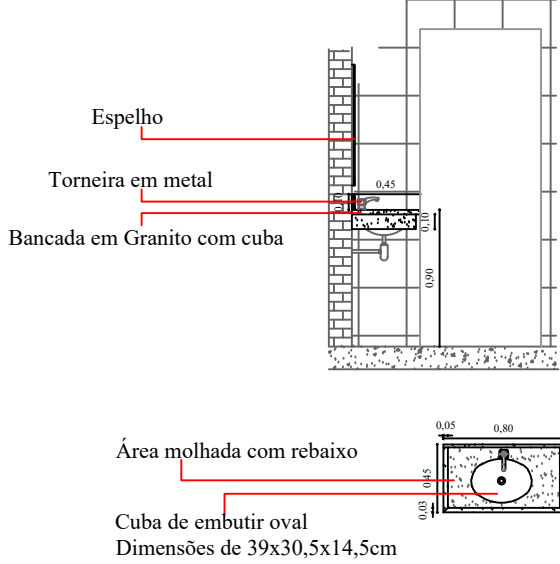

DETALHAMENTO VIGA TRELIÇADA

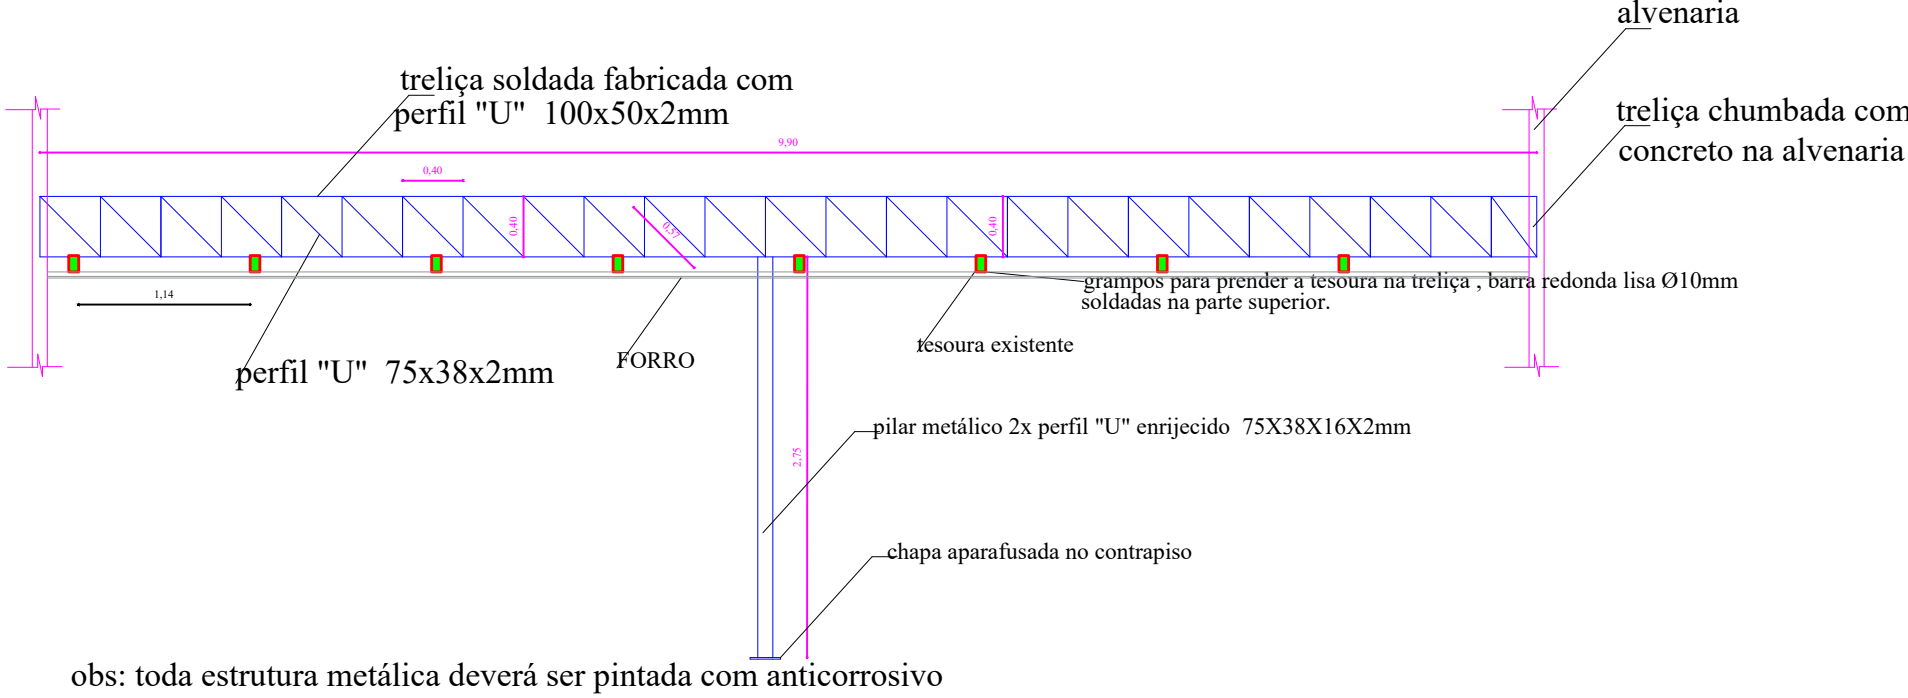

DEPARTAMENTO MUNICIPAL DE ENGENHARIA

PROPRIETÁRIO: PREFEITURA MUNICIPAL DE TENENTE PORTELA

PROJETO: DETALHAMENTOS

ÁREA CONSTRUÍDA: 145,35 m²

LOCAL: ESCOLA MUNICIPAL DE ENSINO FUNDAMENTAL ARCELINO SOARES BUENO

DATA: MAIO/2019

RESPONSÁVEL TÉCNICO: RONEI ROBSON PÖERCH

REGISTRO CREA: 128652-4

ASSINATURA:

ESCALA:

PRANCHA:

Responsável Técnico

Proprietário

1/50

05/10