


ELEVAÇÃO NORDESTE
esc.: 1/50



ELEVAÇÃO NOROESTE
esc.: 1/50

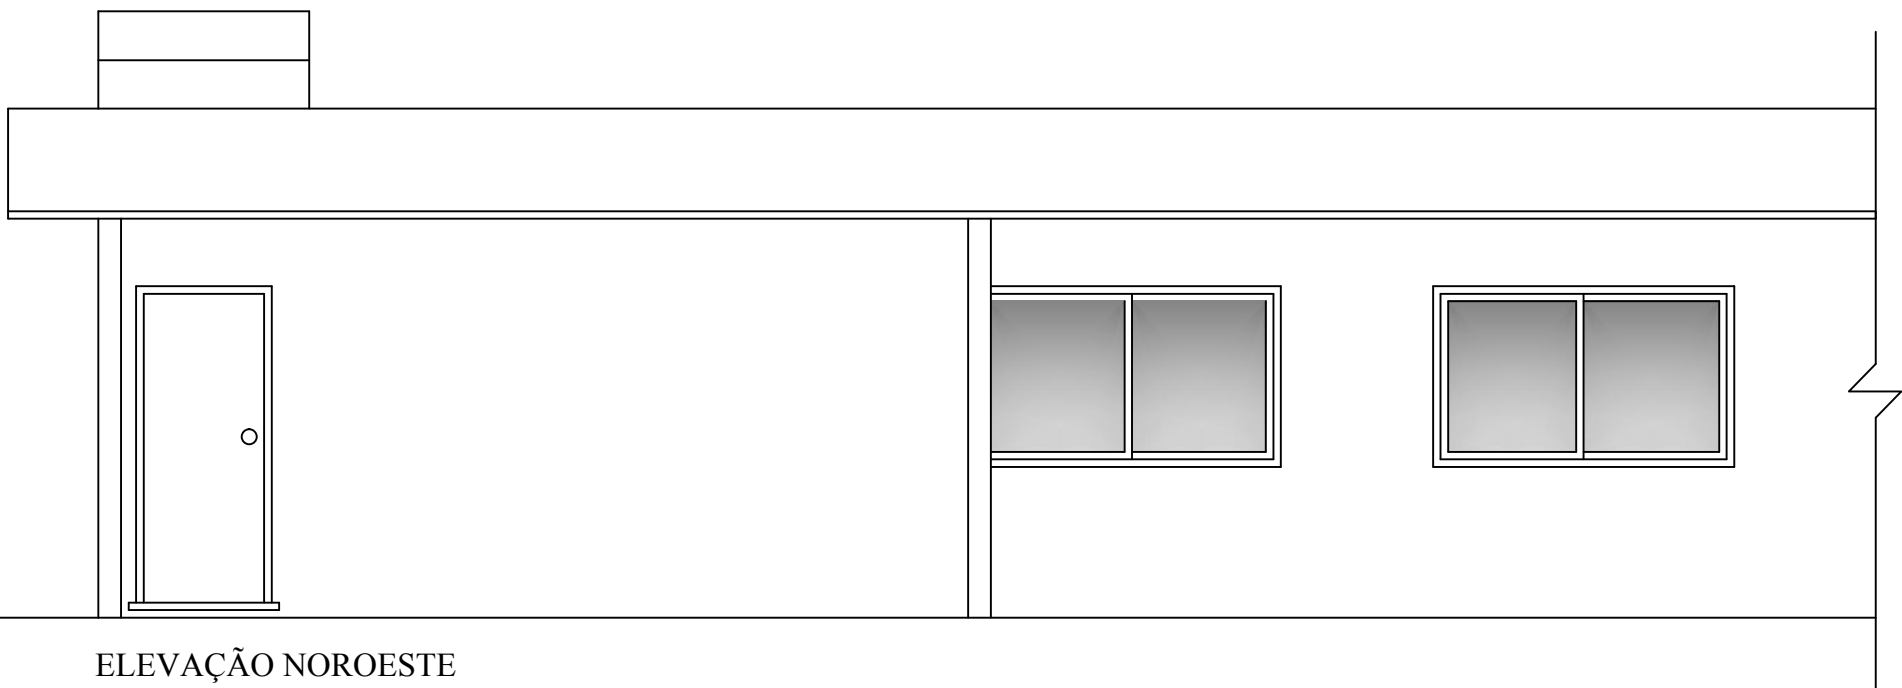

DEPARTAMENTO MUNICIPAL DE ENGENHARIA

PREFEITURA MUNICIPAL TENENTE PORTELA

FACHADAS NOROESTE E NORDESTE

ÁREA CONSTRUÍDA:
95,41m²

AMPLIAÇÃO REFEITÓRIO DOCE INFÂNCIA

DATA:
jul/2018

ELIANDRO TIECKER

REGISTRO CREA:
180283

Resp. Técnico

Proprietário

ESCALA:
1/50

PRANCHA:
06/06