


PROJETO ELÉTRICO
esc.: 1/50

QUADRO DE DISTRIBUIÇÃO DE CARGAS									
CIRCUITO		CARGAS (W)			R	S	T	SEÇÃO (mm²)	DISJUNTOR (A)
Nº	DESCRIÇÃO	ILUMINAÇÃO	TUGS 100	TUES					
1	ILUMINAÇÃO	1600			1600			1,5	10
2	TOMADAS COZINHA I		3000		3000	3000		6,0	32
3	TOMADAS COZINHA II		2400		2400	2400		6,0	32
4	TOMADAS RESTANTE		1000		1000	1000		1,5	10
5	TORNEIRA ELÉTRICA			7500	7500		7500	6,0	40
TOTAL		1600	6400	7500	15500	4000	4000	7500	3x50

DIAGRAMA UNIFILAR

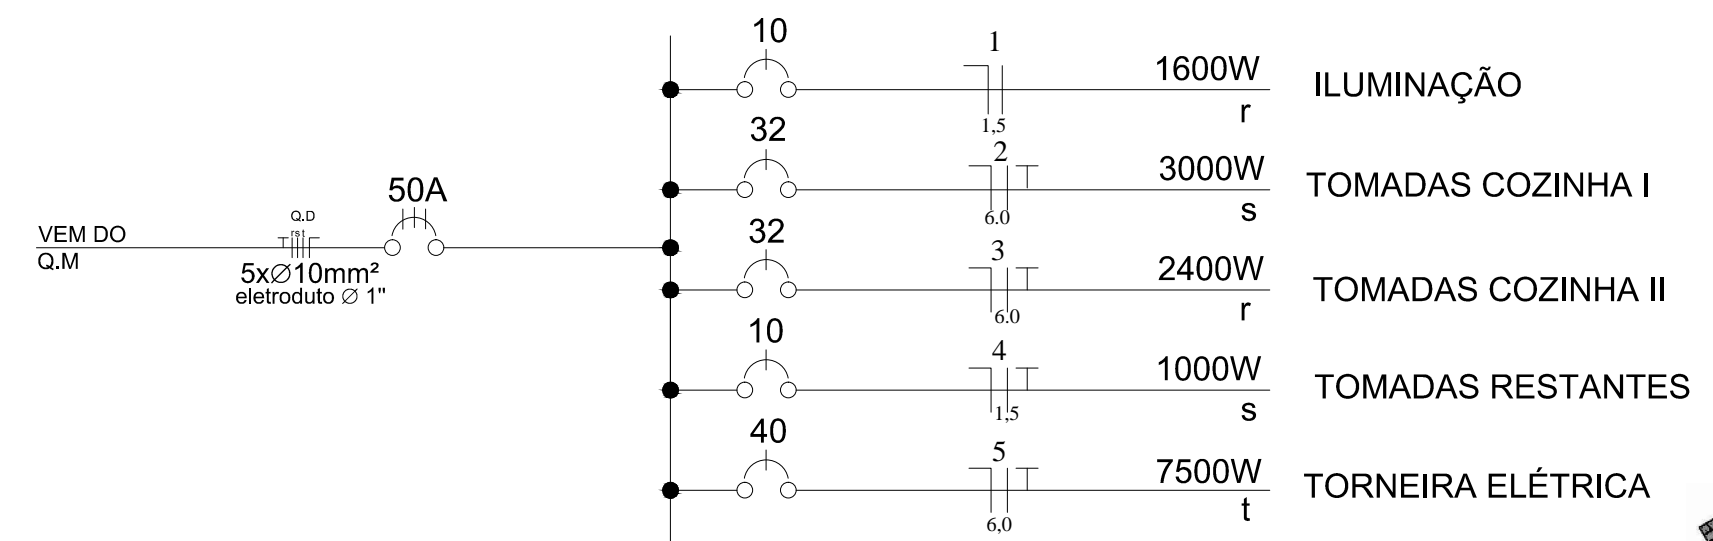

DEPARTAMENTO MUNICIPAL DE ENGENHARIA	
PREFEITURA MUNICIPAL TENENTE PORTELA	
PROJETO ELÉTRICO	ÁREA CONSTRUÍDA: 95,41m²
AMPLIAÇÃO REFEITÓRIO DOCE INFÂNCIA	DATA: ju1/2018
ELIANDRO TIECKER	
REGISTRO CREA: 180283	
Resp. Técnico	PRANCHA: 05/06
Proprietário	1/50