



CORTE LONGITUDINAL B-B

esc.: 1/50

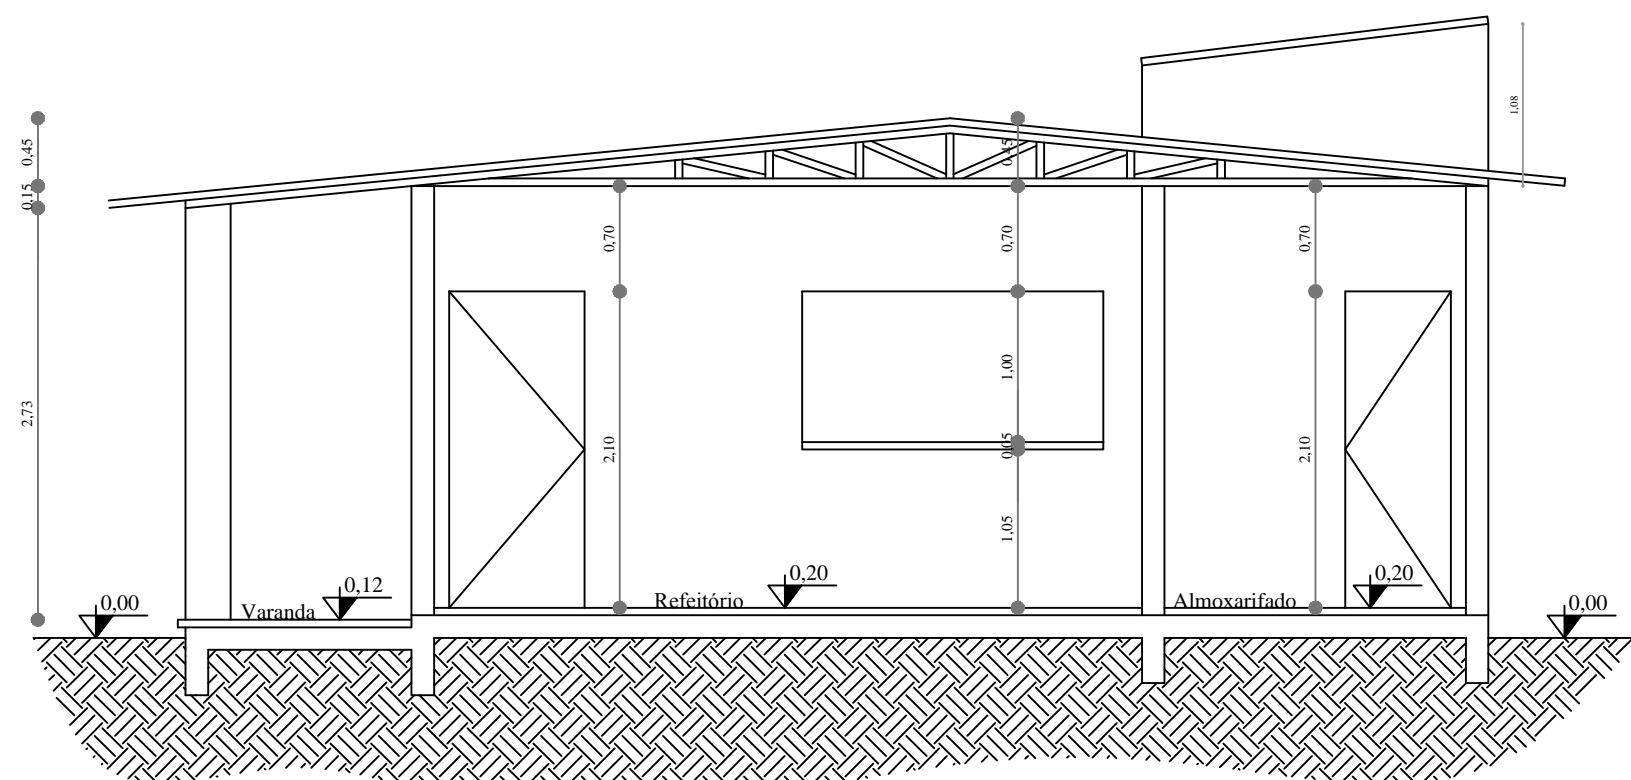


CORTE TRANSVERSAL A-A


esc.: 1/50

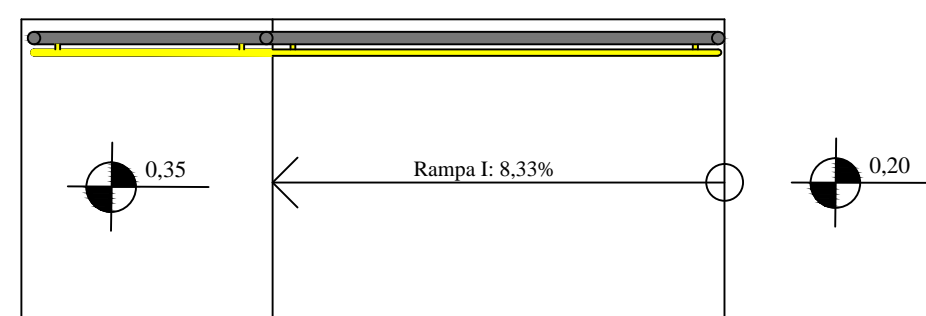

VISTA SUPERIOR

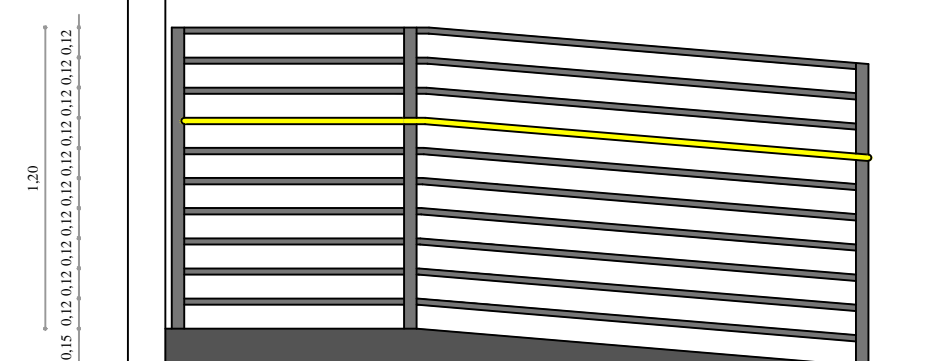


VISTA LATERAL

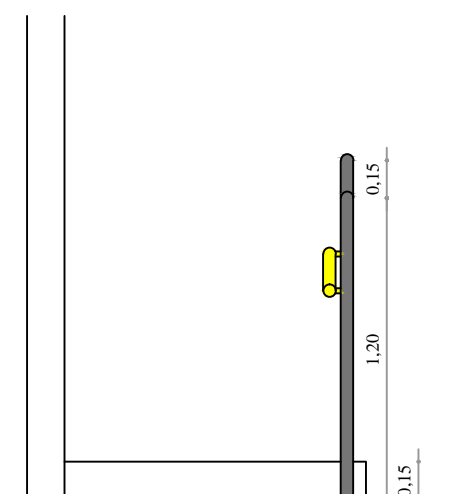


VISTA FRONTAL


LEGENDA

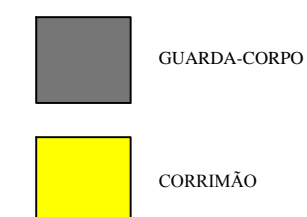

OBS.: Devem ser utilizadas barras de:
2,0" com 1,2mm de espessura na primeira barra e pilares e;
1,5" com 1,20mm de espessura no restante do guarda-corpo

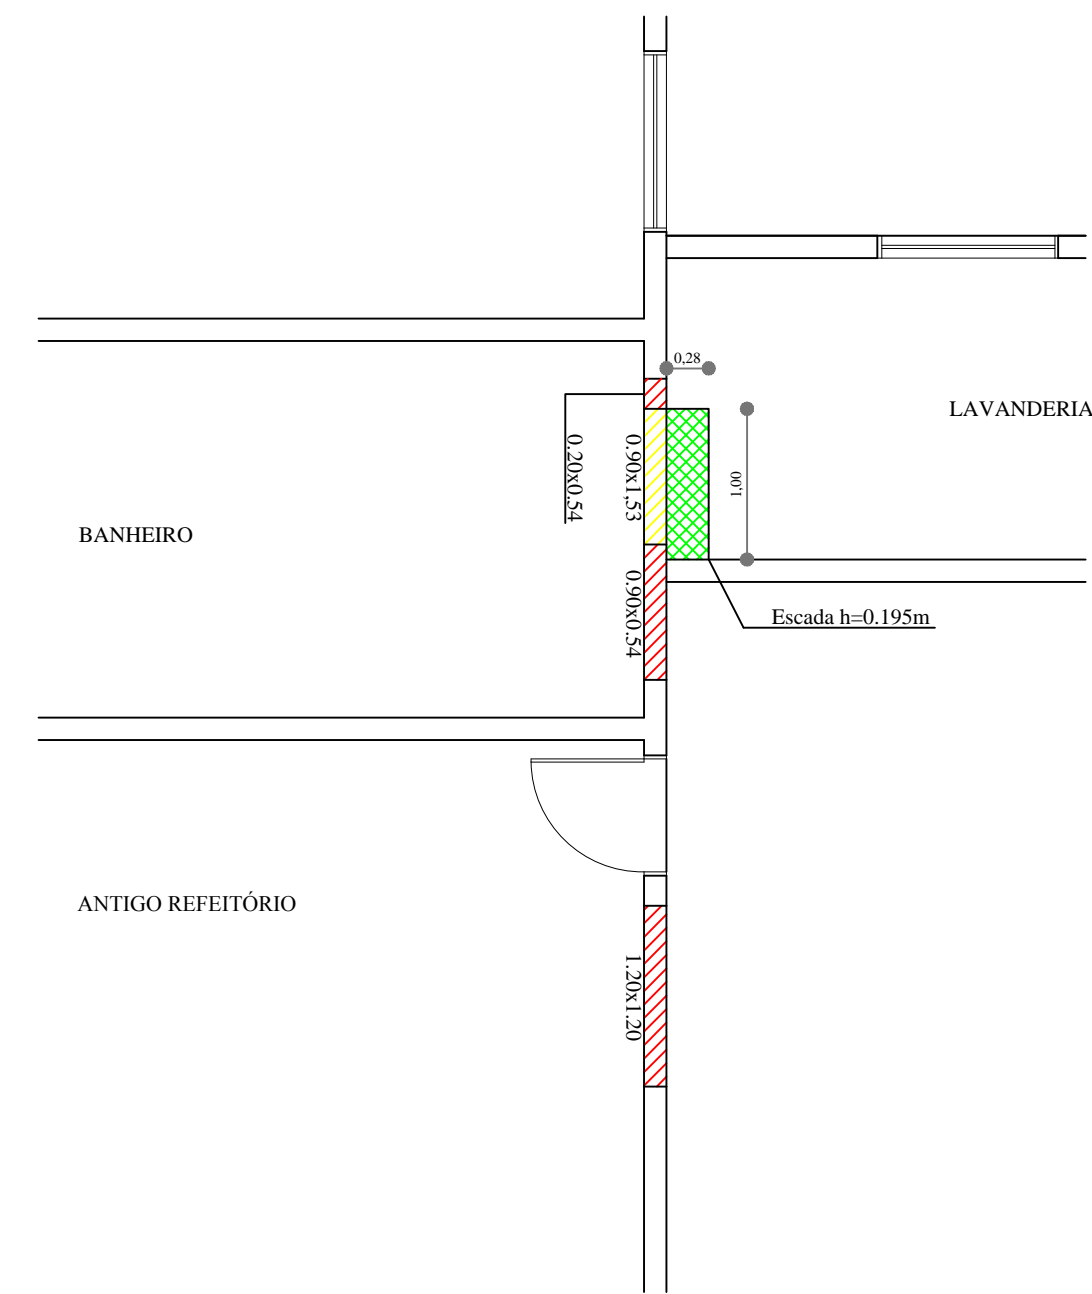

LEGENDA:

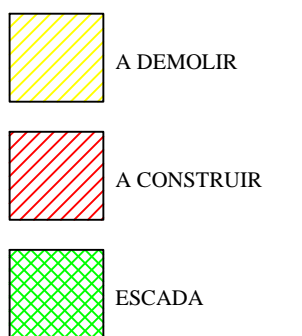

DEPARTAMENTO MUNICIPAL DE ENGENHARIA

PREFEITURA MUNICIPAL TENENTE PORTELA

CORTES E DETALHAMENTO REFORMA

ÁREA CONSTRUÍDA:
95,41m²

AMPLIAÇÃO REFEITÓRIO DOCE INFÂNCIA

DATA:
ju1/2018

ELIANDRO TIECKER

REGISTRO CREA:
180283

Resp. Técnico

Proprietário

ESCALA:
1/50

PRANCHA:
03/06