



CORTE TRANSVERSAL A-A

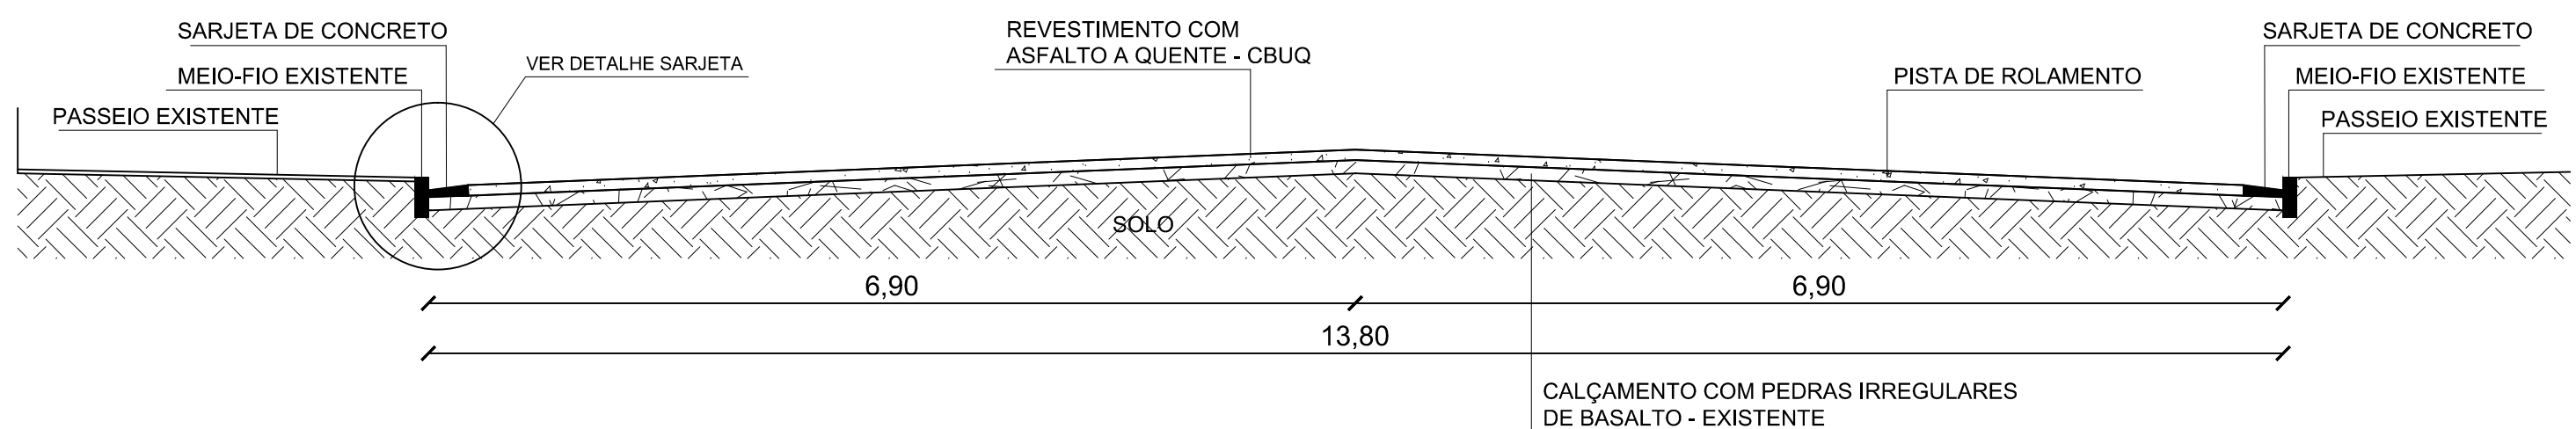

CORTE TRANSVERSAL B-B

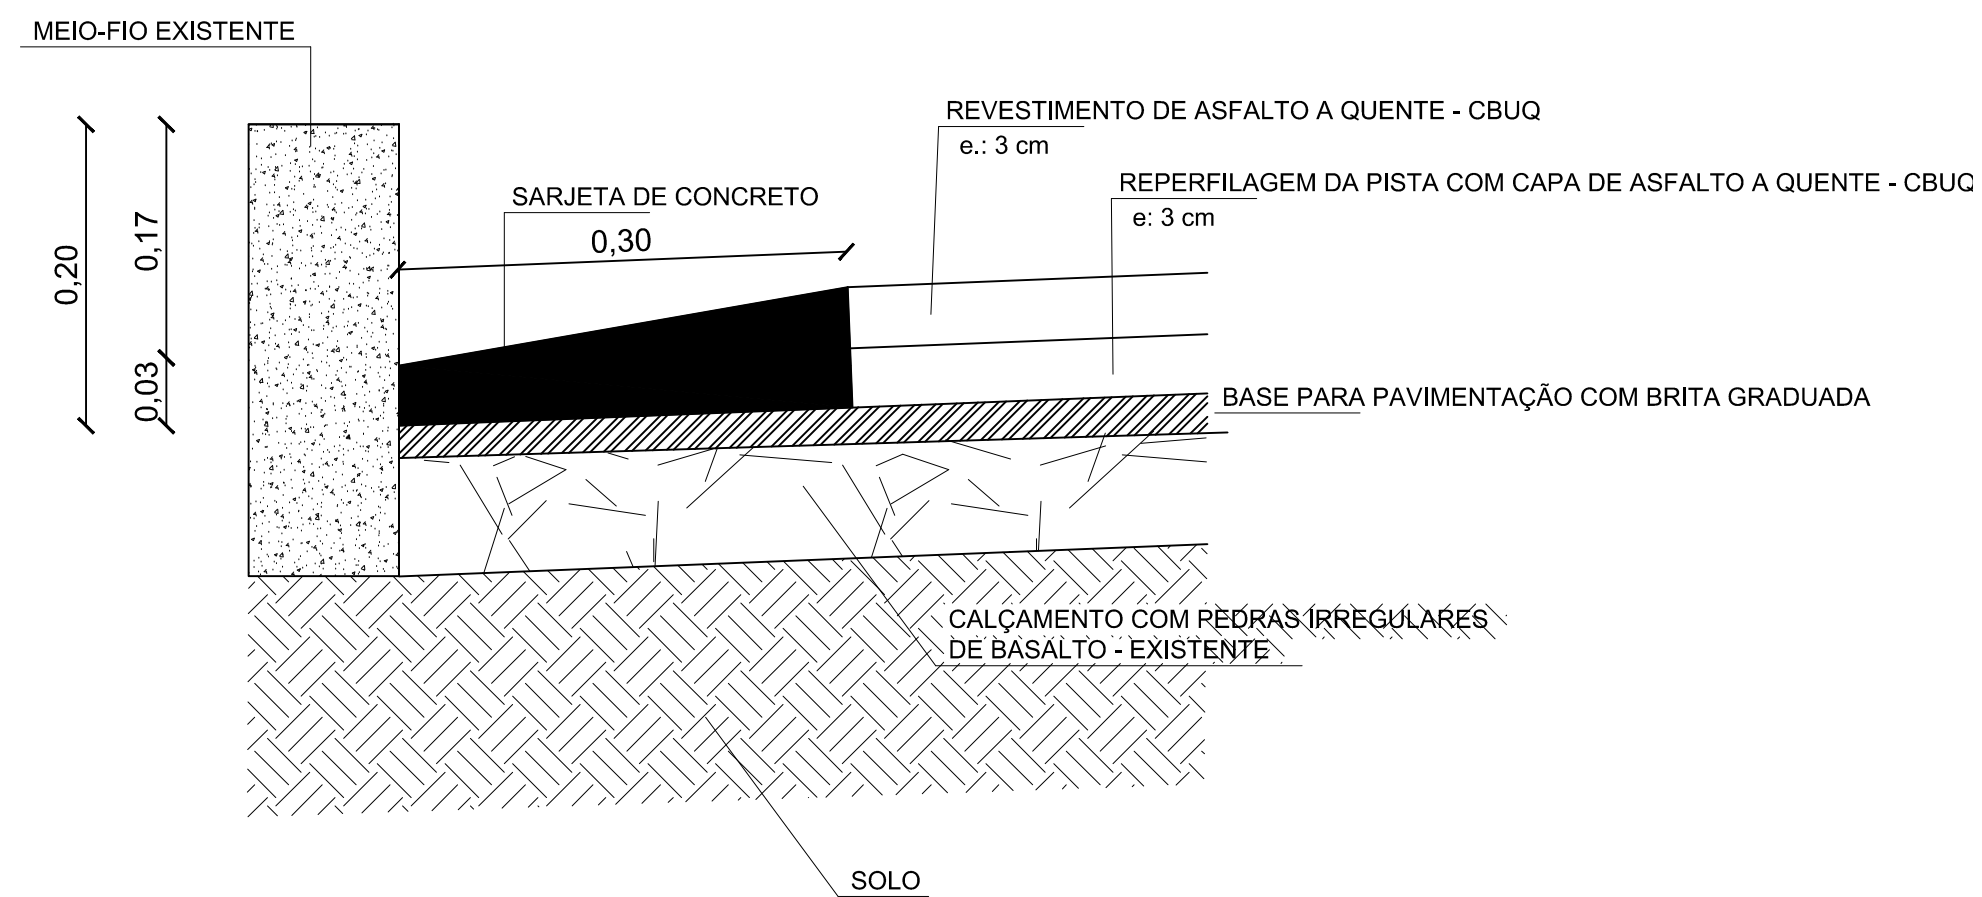

DETALHE SARJETA



DEPARTAMENTO MUNICIPAL DE ENGENHARIA			
PROPRIETÁRIO: PREFEITURA MUNICIPAL DE TENENTE PORTELA			
PROJETO: PROJETO DE PAVIMENTAÇÃO ASFÁLTICA CORTES E DETALHE		ÁREA CONSTRUÍDA: 5.603,40m²	
LOCAL: RUA ROMÁRIO ROSA LOPES - TENENTE PORTELA		DATA: set/2017	
RESPONSÁVEL TÉCNICO: ELIANDRO TIECKER		REGISTRO CREA: 180283	
ASSINATURA:		ESCALA: s/e	PRANCHA: 02/05
Responsável Técnico		Proprietário	