


ABRIGO PARA QUADRO DE COMANDO

SAPATA EM CONCRETO ARMADO PARA ESTRUTURA METÁLICA DO RESERVATÓRIO

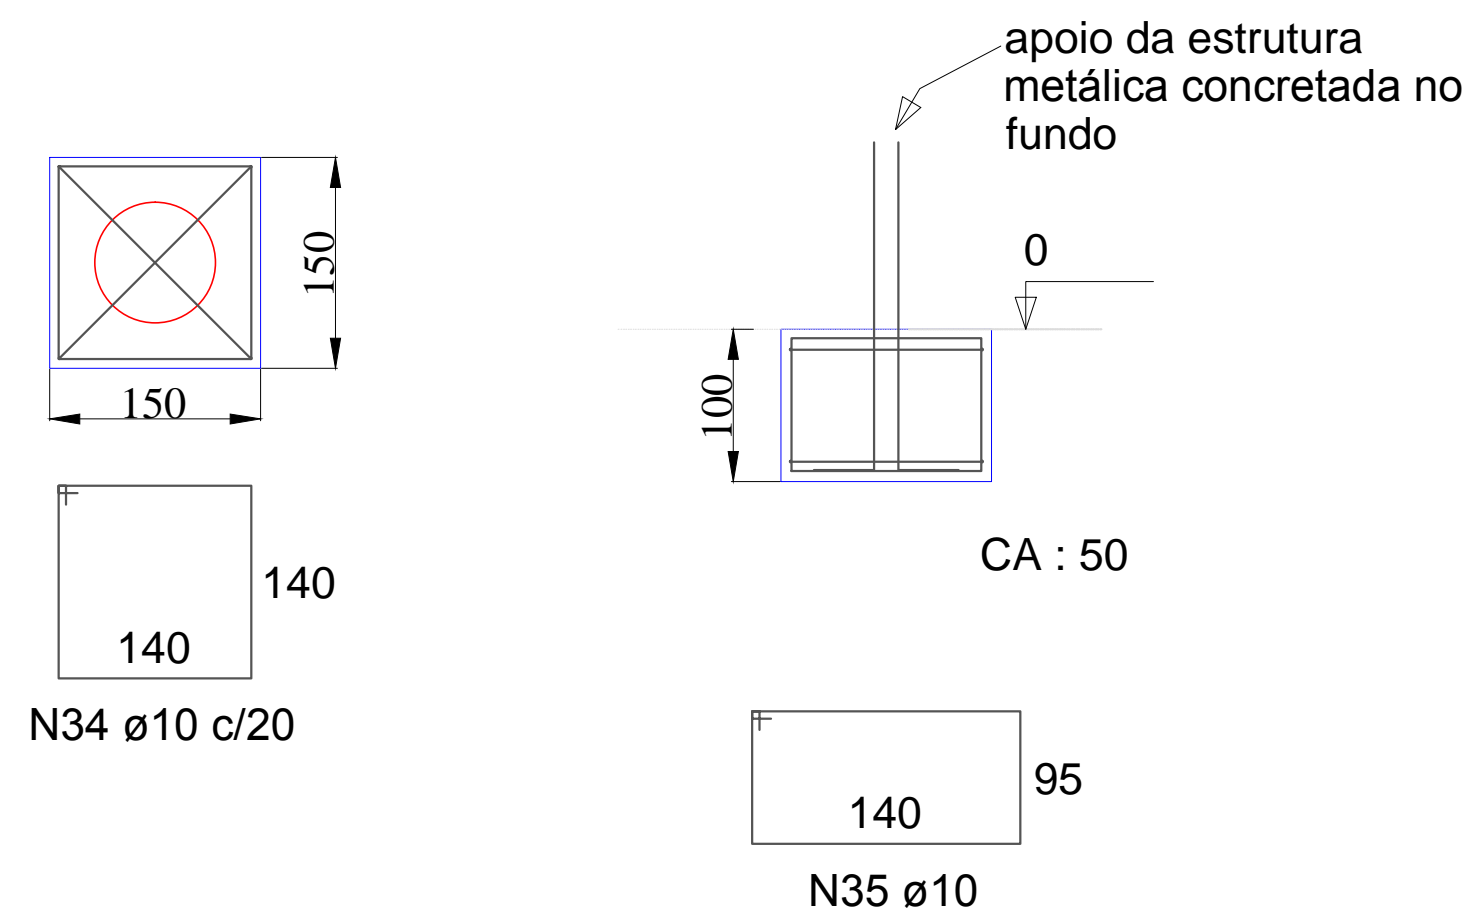

 <p style="color: green; font-style: italic; font-weight: bold;">DEPARTAMENTO MUNICIPAL DE ENGENHARIA</p>			
PROPRIETÁRIO: <div style="text-align: center; font-weight: bold; padding-top: 10px;">PREFEITURA MUNICIPAL TENENTE PORTELA</div>			
PROJETO: <div style="text-align: center; padding-top: 10px; font-weight: bold;">Rede de Distribuição de Água Abastecida por poço artesiano existente</div>			
LOCAL: <div style="text-align: center; padding-top: 10px; font-weight: bold;">PERPETO SOCORRO - ZONA RURAL TENENTE PORTELA</div>	DATA: <div style="text-align: center; padding-top: 10px; font-weight: bold;">Novembro/2017</div>		
<div style="display: flex; justify-content: space-between;"> RESPONSÁVEL TÉCNICO: <div style="text-align: center; padding-top: 10px; font-weight: bold;">Ronei Robson Pöerch</div> </div>			
<div style="display: flex; justify-content: flex-end;"> REGISTRO CREA: <div style="text-align: right; padding-top: 10px; font-weight: bold;">128652-4</div> </div>			
SAPATA , CAIXA DE PROTEÇÃO, ABRIGO			
	<table border="1" style="width: 100%; border-collapse: collapse;"> <tr> <td style="width: 50%; padding: 5px;"> ESCALA: <div style="text-align: center; font-weight: bold; padding-top: 10px;">S/E 1:50</div> </td> <td style="width: 50%; padding: 5px;"> PRANCHA: <div style="text-align: center; font-weight: bold; padding-top: 10px;">6/6</div> </td> </tr> </table>	ESCALA: <div style="text-align: center; font-weight: bold; padding-top: 10px;">S/E 1:50</div>	PRANCHA: <div style="text-align: center; font-weight: bold; padding-top: 10px;">6/6</div>
ESCALA: <div style="text-align: center; font-weight: bold; padding-top: 10px;">S/E 1:50</div>	PRANCHA: <div style="text-align: center; font-weight: bold; padding-top: 10px;">6/6</div>		