



CORTE B-B
ESC.: 1/50

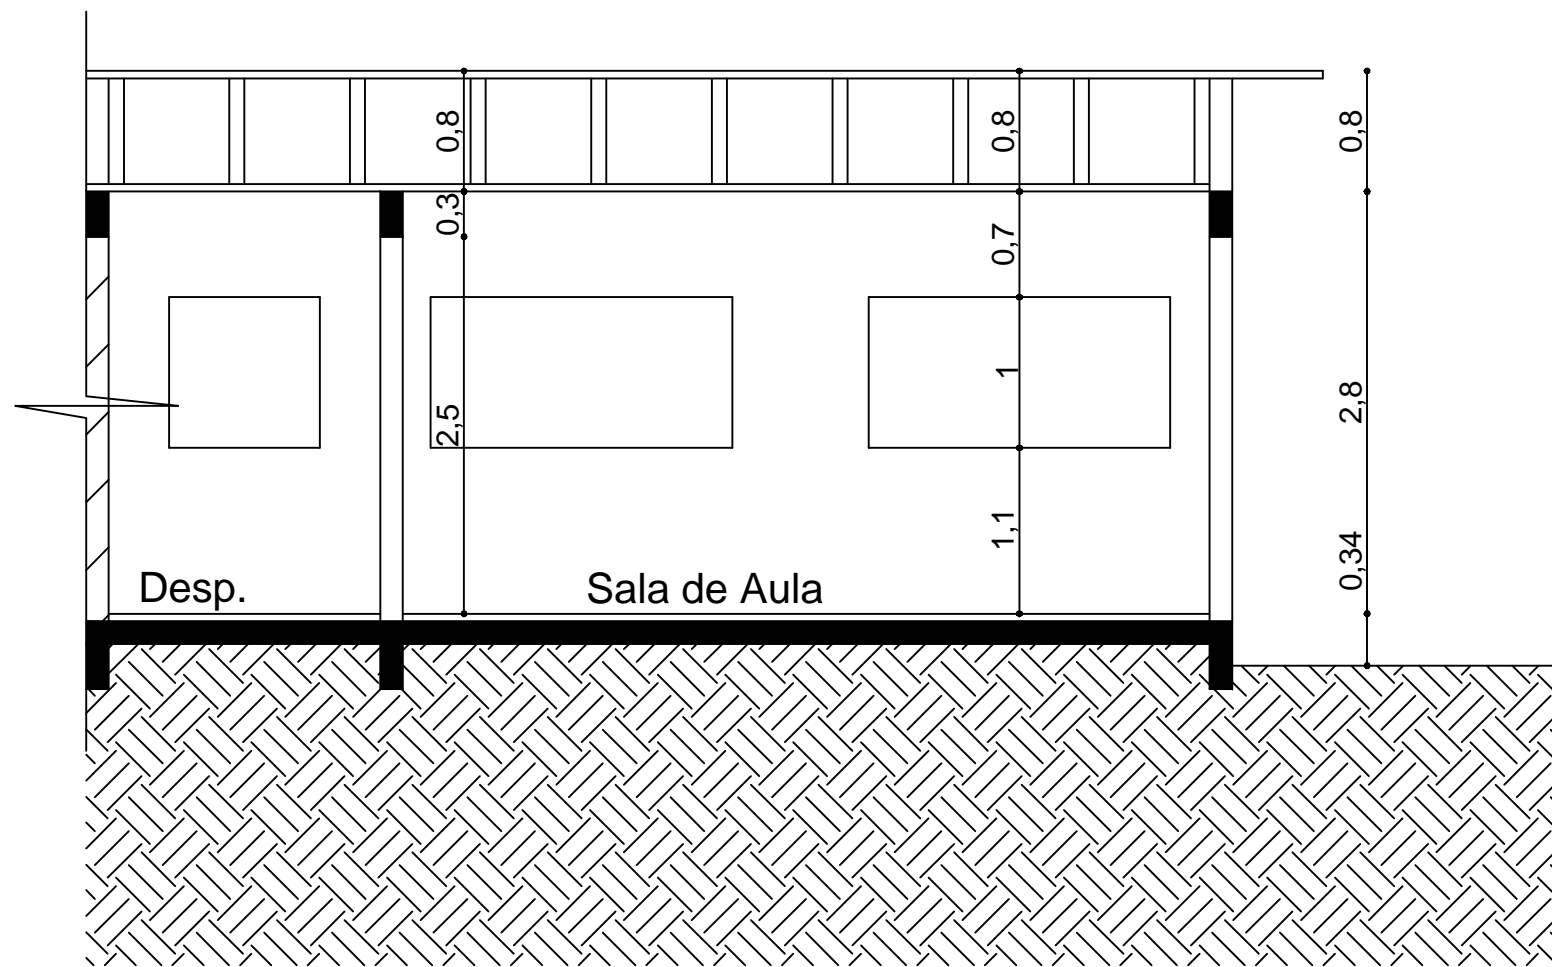


CORTE A-A
ESC.: 1/50

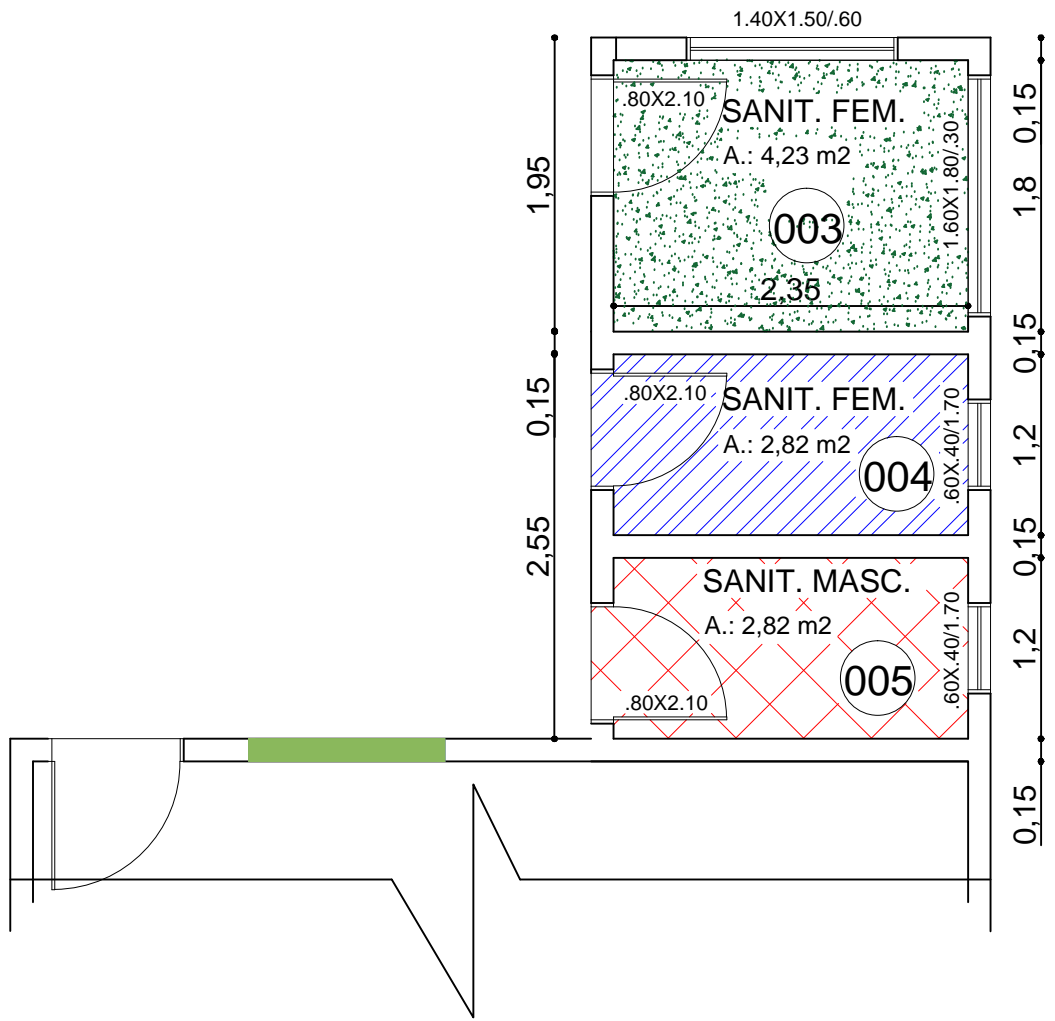


DETALHAMENTO REFORMA
ESC.: 1/50

LEGENDA

- Colocação de um vaso sanitário infantil
- Pintura do Teto
- Remoção de Piso
- Colocação de Piso Cerâmico novo
- Colocação de Cerâmica nas paredes até 1.5m
- Colocação de um micrônio infantil
- Pintura do Teto
- Troca de Fechadura da porta
- Remoção de Piso
- Colocação de Piso Cerâmico novo
- Colocação de Cerâmica nas paredes até 1.5m
- Colocação de Acessórios
- Colocação de um Escovômetro

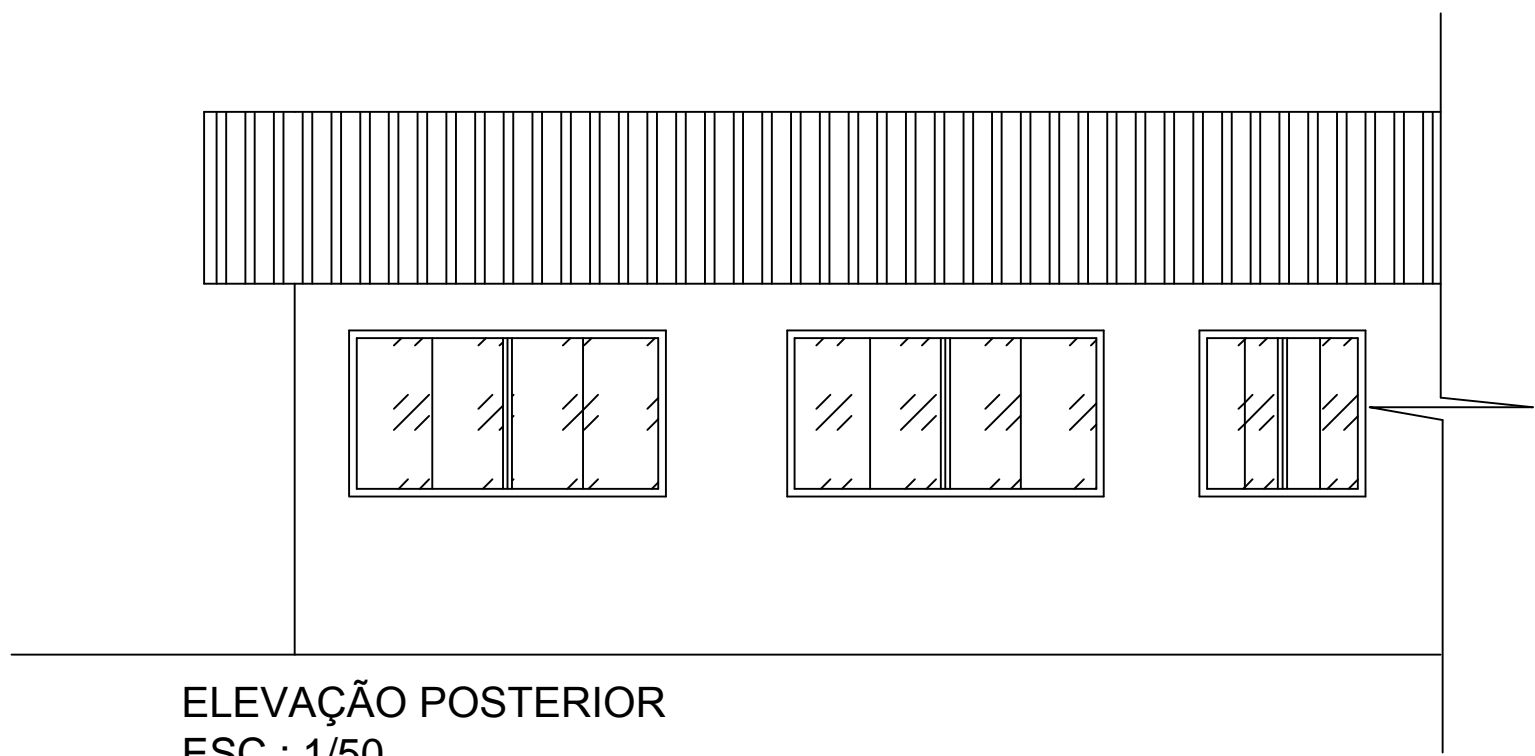

ELEVÇÃO POSTERIOR
ESC.: 1/50

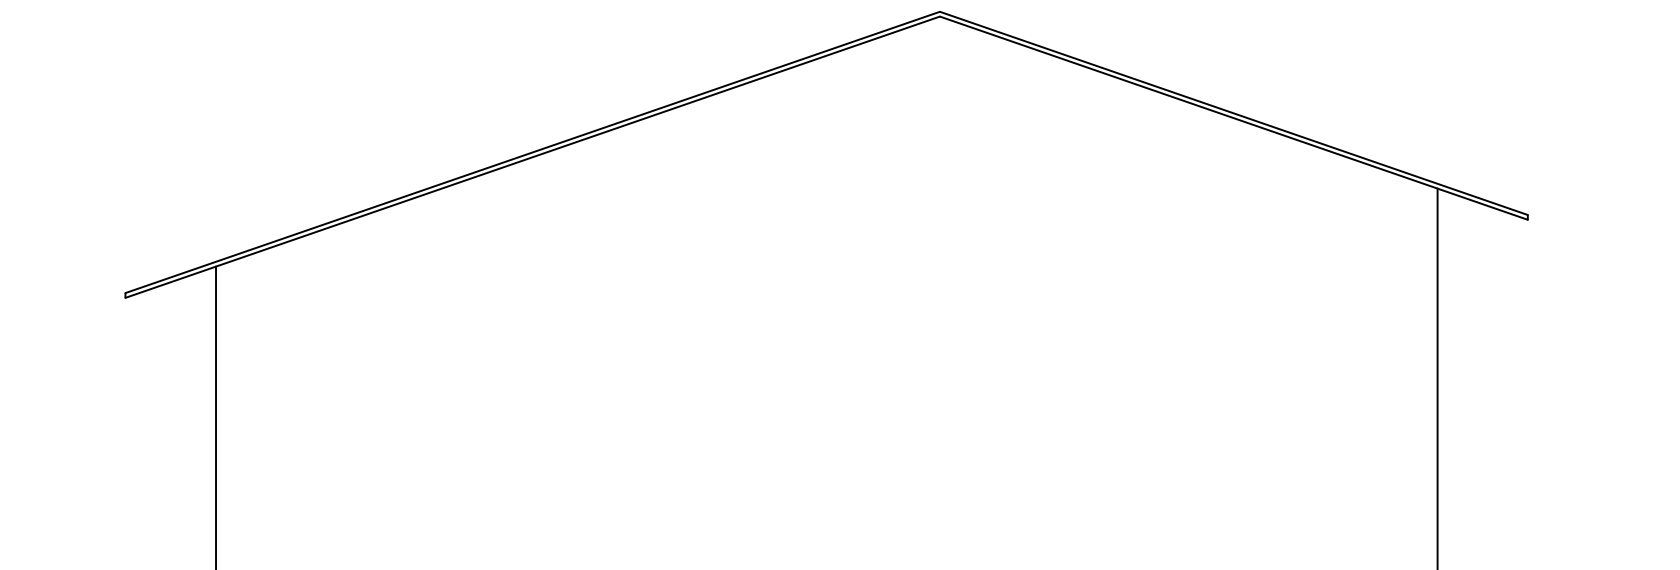

ELEVÇÃO LATERAL
ESC.: 1/50



DEPARTAMENTO MUNICIPAL DE ENGENHARIA	
PREFEITURA MUNICIPAL TENENTE PORTELA	
CORTES, FACHADAS E DETALHAMENTOS	ÁREA CONSTRUÍDA: 65,74m ²
ESCOLA SADI FORTES	DATA: DEZ/2017
ELIANDRO TIECKER	REGISTRO CREA: 180283
Resp. Técnico	ESCALA: 1/50
	PRANCHA: 02/03
Proprietário	