



Corte Transversal AA'

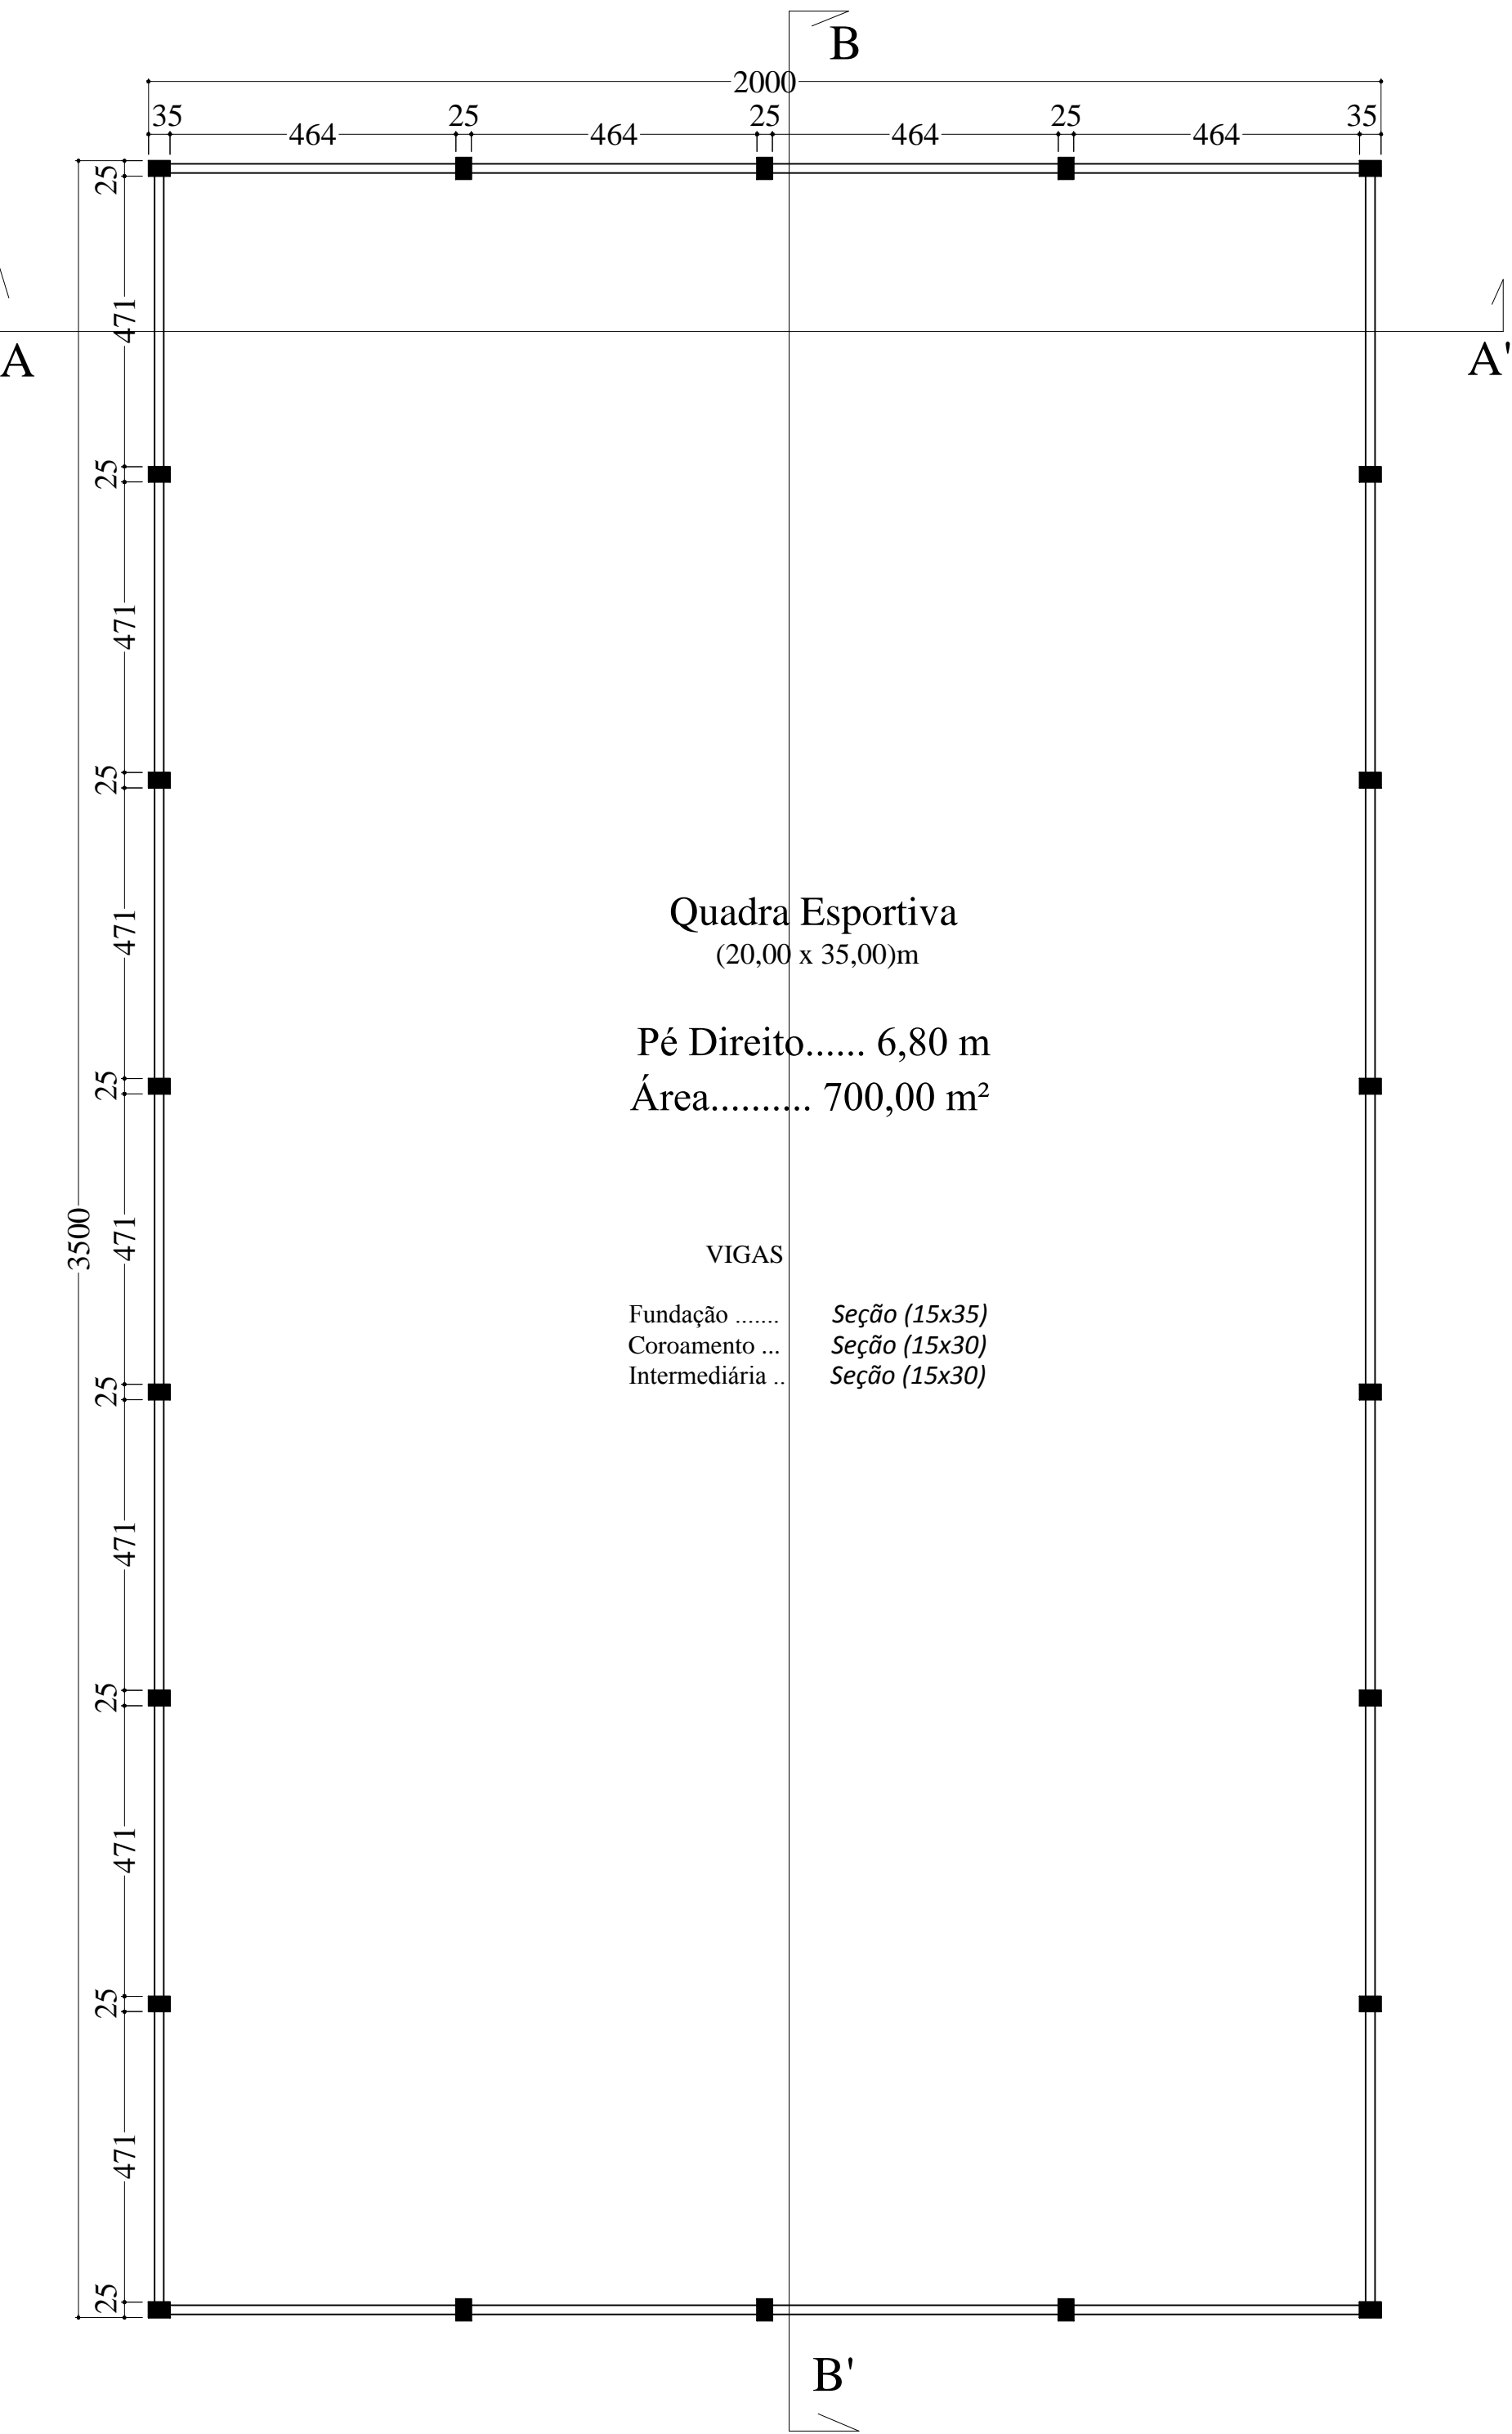

Quadra Esportiva  
(20,00 x 35,00)m



Pé Direito..... 6,80 m  
Área..... 700,00 m²

VIGAS  
Fundação ..... Seção (15x35)  
Coroamento ... Seção (15x30)  
Intermediária ... Seção (15x30)

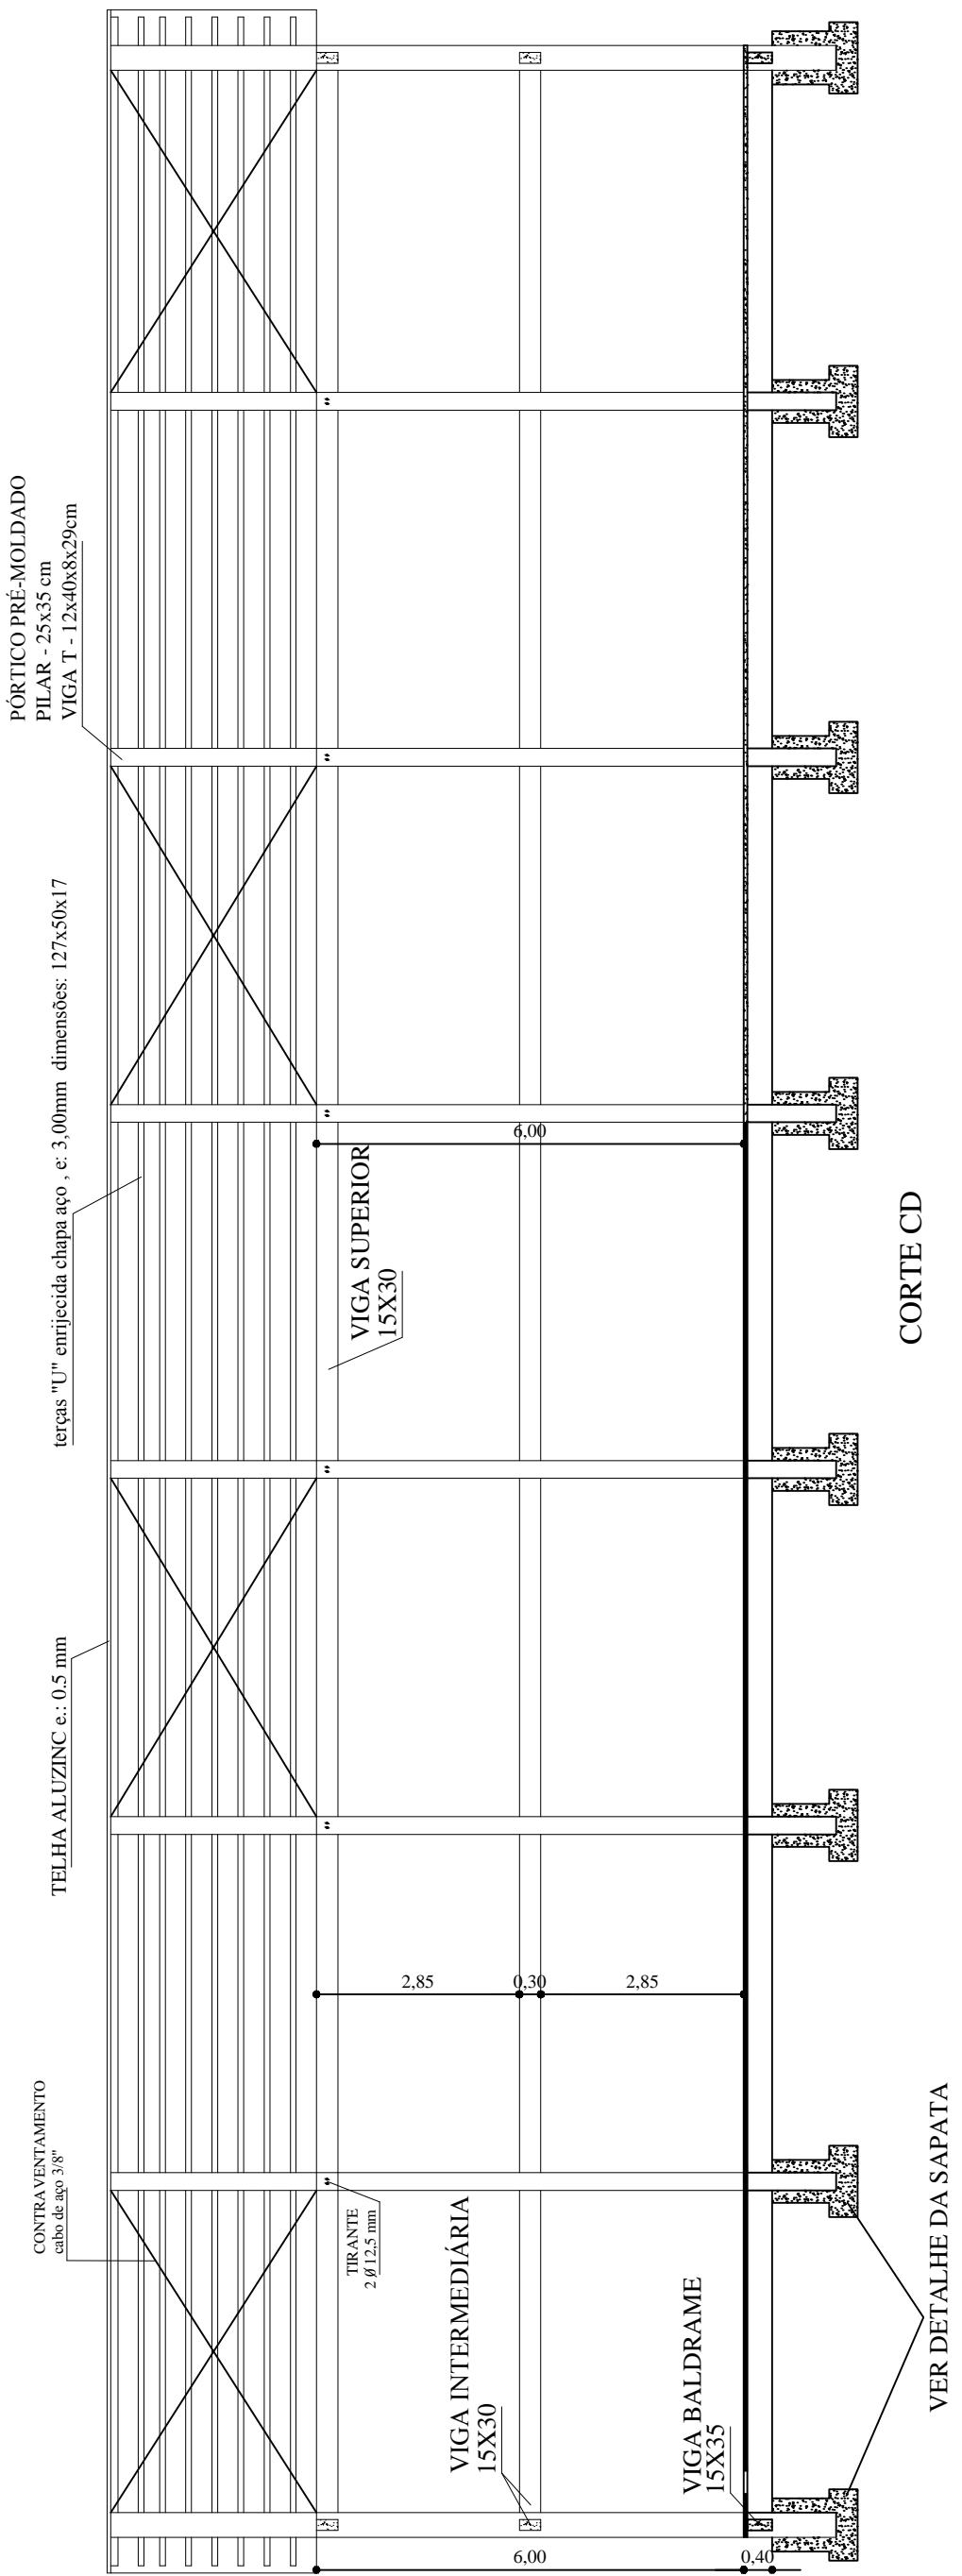

CORTE CD

## DETALHE RAMPA E CORRIMÃO

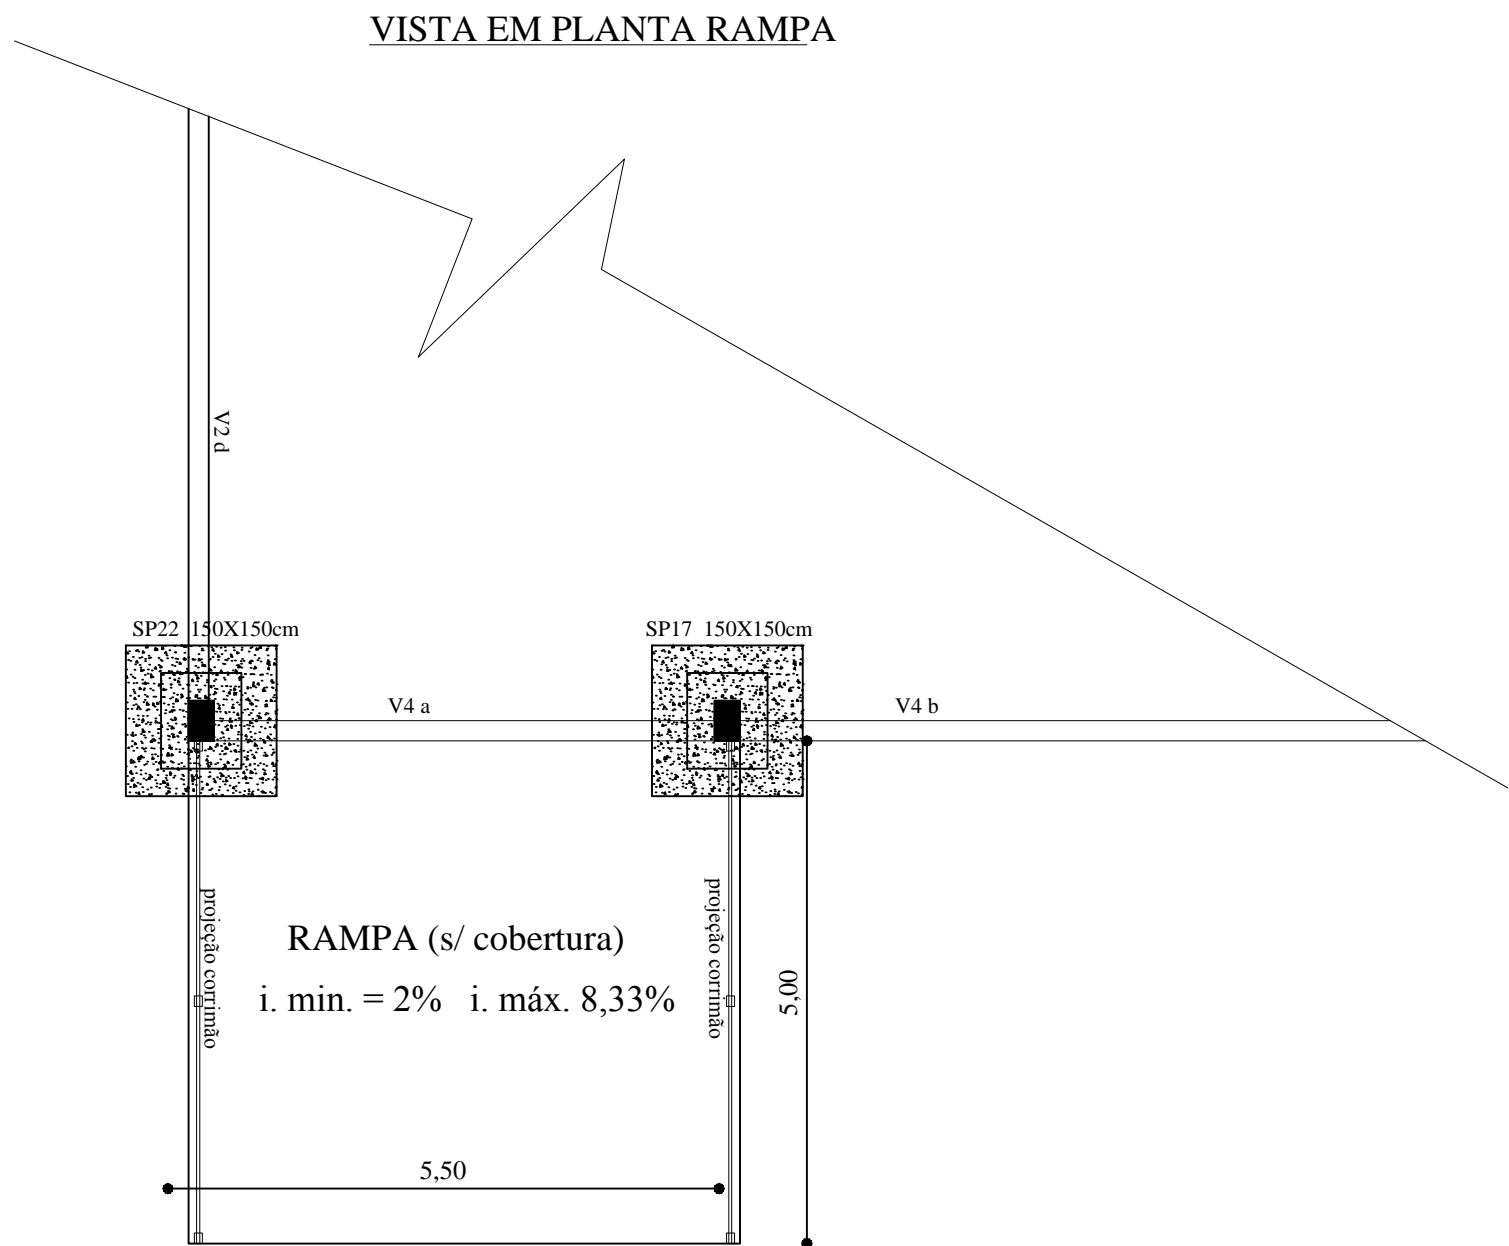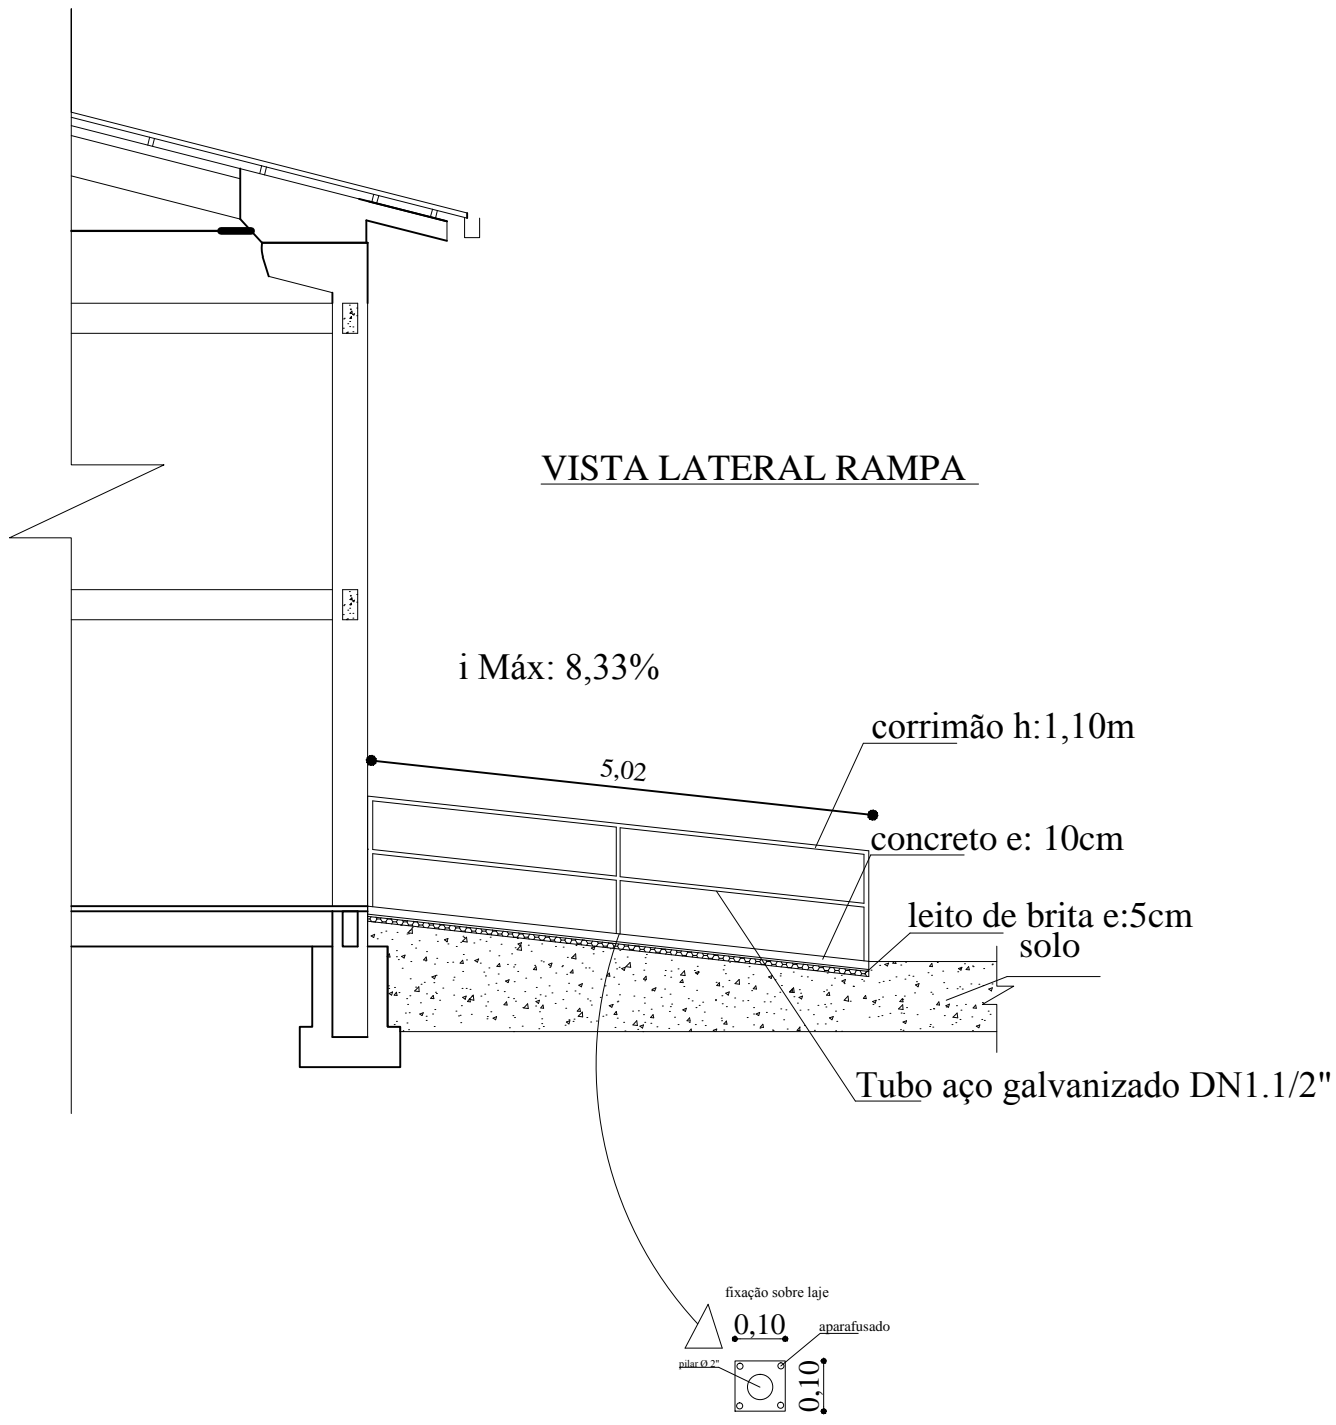

NOTA 1: TODOS OS FUNCIONÁRIOS DEVERÃO ESTAR UTILIZANDO EQUIPAMENTO DE PROTEÇÃO INDIVIDUAL (uniforme, capacete, bota, cinto de segurança etc) FICANDO A OBRA SUJEITA A PARALIZAÇÃO QUANDO VERIFICADO A NÃO UTILIZAÇÃO DESTES.

NOTA 2: NENHUMA MODIFICAÇÃO NO PROJETO DEVE SER REALIZADA SEM CONSULTA E CONSENTIMENTO DO DEPARTAMENTO DE ENGENHARIA, ESTE QUE ATRAVES DE OFICIO PERMITIRA A MODIFICAÇÃO, CASO CONTRÁRIO O ITEM MODIFICADO FICA SUJEITO A DEMOLIÇÃO SEM DIREITO A ADITIVO.

DEPARTAMENTO MUNICIPAL DE ENGENHARIA		
TENENTE PORTELA		
PROPRIETÁRIO: PREFEITURA MUNICIPAL TENENTE PORTELA		
PROJETO: QUADRA POLIESPORTIVA ESTRUTURA - CORTES E DETALHES RAMPA		ÁREA CONSTRUÍDA: 727,50 m²
LOCAL: LAJEADO LEÃO - ZONA RURAL (TENENTE PORTELA)		DATA: fev/2017
CIENTE COM O PROJETO: Representante legal da empresa		
RESPONSÁVEL TÉCNICO: Ronei Robson Pöerch		REGISTRO CREA: 128652-4
ASSINATURA:		ESCALA: 1/100 PRANCHAS: 05/11
Responsável Técnico		Proprietário