


Fachada Lateral Direita Existente



Fachada Lateral Direita Modificada

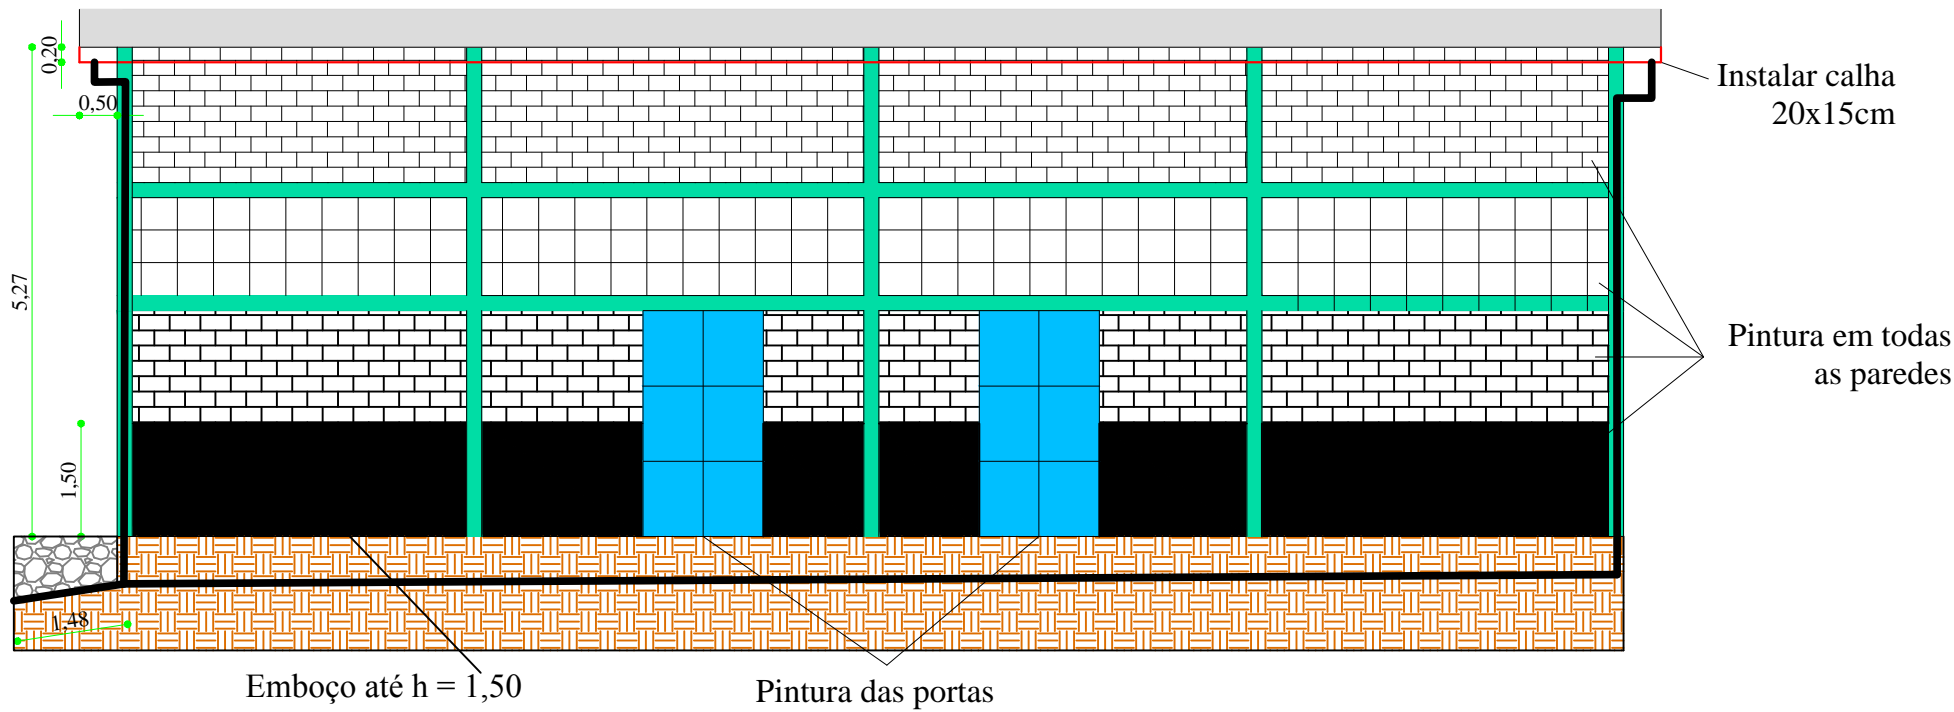

DEPARTAMENTO MUNICIPAL DE ENGENHARIA	
PROPRIETÁRIO: PREFEITURA MUNICIPAL TENENTE PORTELA	
PROJETO: Reforma prédio industrial	ÁREA CONSTRUÍDA existente: 240 m²
LOCAL: Rua Guaporé - Tenente Portela	DATA: Junho/2015
CIENTE COM O PROJETO: Representante legal da empresa	
RESPONSÁVEL TÉCNICO: Ronei Robson Pöerch	REGISTRO CREA: 128652-4
ASSINATURA: Responsável Técnico Proprietário	ESCALA: 1/100 PRANCHA: 05/05