


Fachada Frontal Existente



Fachada Frontal Modificada

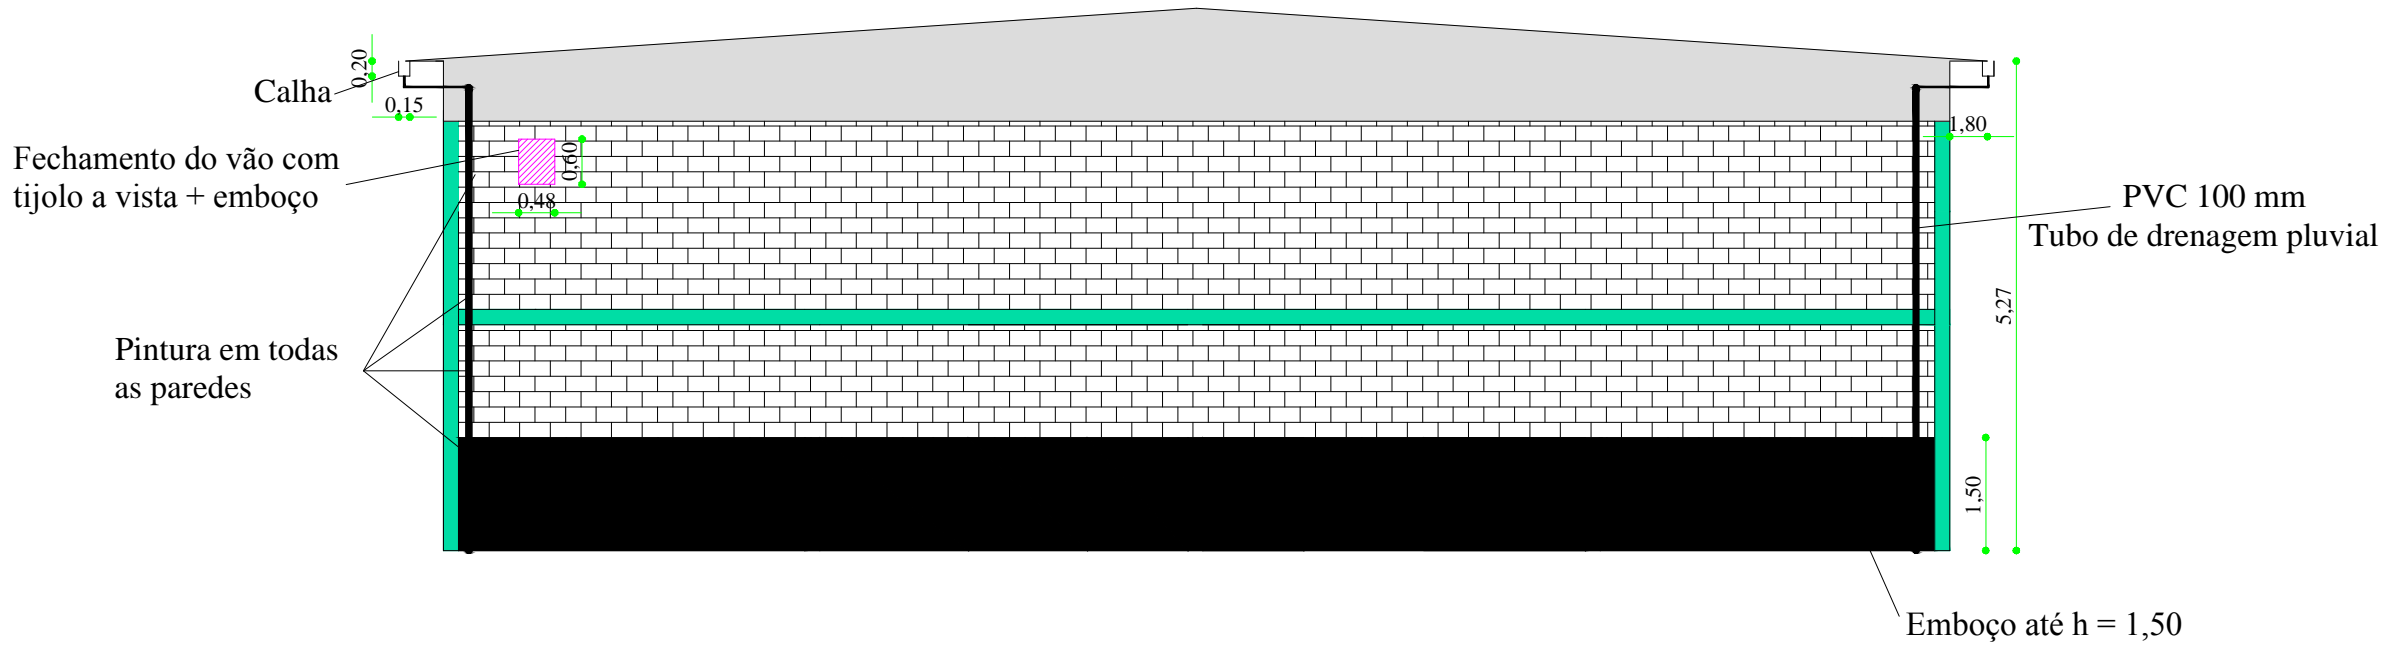

DEPARTAMENTO MUNICIPAL DE ENGENHARIA	
PROPRIETÁRIO: PREFEITURA MUNICIPAL TENENTE PORTELA	
PROJETO: Reforma prédio industrial	ÁREA CONSTRUÍDA existente: 240 m²
LOCAL: Rua Guaporé - Tenente Portela	DATA: Junho/2015
CIENTE COM O PROJETO: Representante legal da empresa	
RESPONSÁVEL TÉCNICO: Ronei Robson Pöerch	REGISTRO CREA: 128652-4
ASSINATURA: <div>Responsável Técnico</div> <div>Proprietário</div>	ESCALA: 1/100 PRANCHA: 03/05