

APLICAÇÃO DE CAPA SELANTE
 largura da aplicação: 4m
 início do trecho na próximo a rótula em direção de Miraguaí, fazendo o controno na praça voltando em direção ao centro:
 deve ser seguido o seguimento: aplicação 231m

APLICAÇÃO DE CAPA SELANTE
 intersecção da praça com a Rua Potiguara
 Dois pontos sendo o primeiro nas dimensões de: 15x3m e segundo ponto: 10x2m

APLICAÇÃO DE CAPA SELANTE
 largura da aplicação: toda largura da via em ambos os lados
 início do trecho junto a rótula em frente ao posto em direção do trevo:
 área total de aplicação: 4.369,00m²

APLICAÇÃO DE CAPA SELANTE
 largura da aplicação: 4m em ambos os lados da via
 início do trecho na esquina junto a loja Itapema em direção ao Banco do Brasil:
 deve ser seguido o seguimento: aplicação 112m (em cada lado da via)

APLICAÇÃO DE CAPA SELANTE
 aplicação em todo o entorno da rótula que antecede a praça do imigrante
 aplicação deve ser realizada encostando na mureta da rótula seguindo na largura de 4m em volta da mesma
 área total: 183,47m²

APLICAÇÃO DE CAPA SELANTE
 largura da aplicação: 4m
 início do trecho no canto da loja Dobermam do Brasil em direção ao trevo:
 deve ser seguido o seguimento: aplicação 30m para a aplicação 12 reinicia-se + 17m para a aplicação 9m reinicia-se a aplicação + 71m para a aplicação até a rede de distribuição de energia esquina da rua vivaldino dias reinicia-se a aplicação + 84m

APLICAÇÃO DE CAPA SELANTE
 largura da aplicação: 4m
 início do trecho em frente ao Bar e armazem do moleta em direção do centro:
 deve ser seguido o seguimento: aplicação 150m para a aplicação 8m reinicia-se + 27m para a aplicação 21m reinicia-se a aplicação + 150m

APLICAÇÃO DE CAPA SELANTE
 largura da aplicação: 3m
 início do trecho em frente ao Gelato (divisa com a Blitz Moçada) sentido Miraguaí:
 deve ser seguido o seguimento: aplicação 300m para antes da rótula em frente a Comage


APLICAÇÃO DE CAPA SELANTE
 início do trecho em frente na rótula em frente a Comage em direção do centro:
 Neste trecho a aplicação será realizada apenas em pontos específicos onde o somatório dará a área de 300m²

APLICAÇÃO DE CAPA SELANTE
 largura da aplicação: 4m
 início do trecho em frente a edificação Mercosul II (esquina contrária do mercado Carboni) em direção do centro:
 deve ser seguido o seguimento: aplicação 9m para a aplicação 11m reinicia-se + 43m para a aplicação 9m reinicia-se a aplicação + 64m

APLICAÇÃO DE CAPA SELANTE
 largura da aplicação: 4m
 início do trecho na esquina contrária do restaurante do jorginho em direção do trevo:
 deve ser seguido o seguimento: aplicação 13m para a aplicação até o mercado avenida (primeiro canto) reinicia-se 29m

APLICAÇÃO DE CAPA SELANTE
 largura da aplicação: 4m
 início do trecho em frente ao CAPS em direção do centro (CONTRA MÃO):
 deve ser seguido o seguimento: aplicação 115m

APLICAÇÃO DE CAPA SELANTE
 largura da aplicação: 4m
 início do trecho em frente a proolimp direção do centro:
 deve ser seguido o seguimento: aplicação 99m

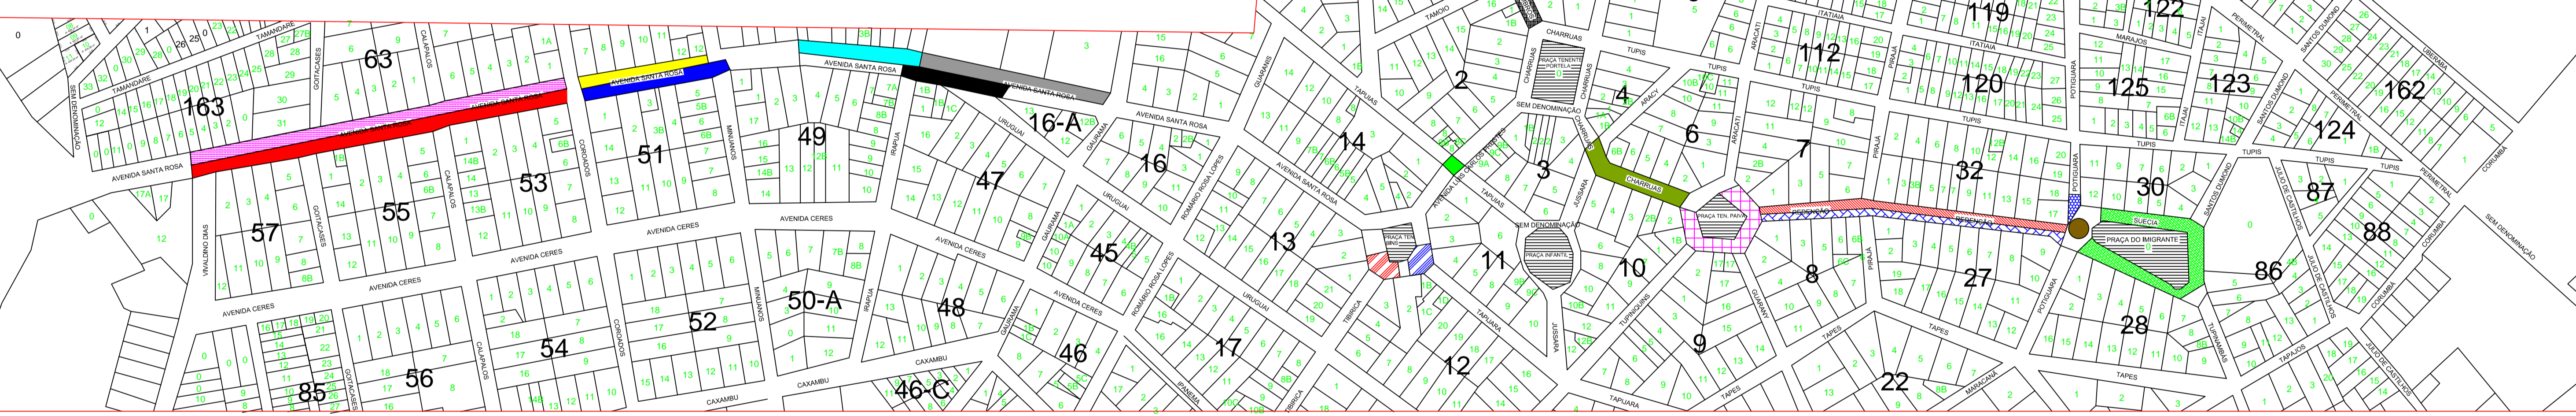

APLICAÇÃO DE CAPA SELANTE
 largura da aplicação: 4m
 início do trecho em frente a Corsan em direção do trevo:
 deve ser seguido o seguimento: aplicação 30m para a aplicação 16m
 largura da aplicação muda para : 2m reinicia-se + 19m para a aplicação 36m reinicia-se a aplicação + 90m

APLICAÇÃO DE CAPA SELANTE
 largura da aplicação: 3m
 1ª curva da praça conforme mapa: aplicação 14m
APLICAÇÃO DE CAPA SELANTE
 largura da aplicação: 2m
 2ª curva da praça conforme mapa: aplicação 15m

APLICAÇÃO DE CAPA SELANTE
 largura da aplicação: TODA A RÓTULA
 Deve ser realizada aplicação no quadrado que forma o cruzamento das ruas, ligando as 4 esquinas formando assim um retângulo de 25 x 14m

APLICAÇÃO DE CAPA SELANTE
 largura da aplicação: 4m
 início do trecho em frente ao banco de Brasil sentido Miraguaí:
 deve ser seguido o seguimento: aplicação 139m
 largura da aplicação muda para : 2m reinicia-se + 20m

APLICAÇÃO Reperfilagem
 espessura mínima: 2cm
 início em frente da loja Guindel (praça com início da Rua Artur Ambros):
 Final: Rótula em frente ao posto
 Largura de aplicação: Toda largura da Pavimentação existente
 área total de aplicação:
 Limpeza + imprimação + Reperfilagem do pavimento / PMF + capa selante

OBS: Após a realização de todo serviço, será feita uma nova medição das áreas de capa selante e reperfilagem, podendo estas sofrerem variações!!!

NOTA 1: TODOS OS FUNCIONÁRIOS DEVERÃO ESTAR UTILIZANDO EQUIPAMENTO DE PROTEÇÃO INDIVIDUAL (uniforme, capacete, bota, cinto de segurança etc) FICANDO A OBRA SUJEITA A PARALIZAÇÃO QUANDO VERIFICADO A NÃO UTILIZAÇÃO DESTES.
 NOTA 2: NENHUMA MODIFICAÇÃO NO PROJETO DEVE SER REALIZADA SEM CONSULTA E CONSENTIMENTO DO DEPARTAMENTO DE ENGENHARIA, ESTE QUE ATRAVES DE OFICIO PERMITIRA A MODIFICAÇÃO, CASO CONTRÁRIO O ITEM MODIFICADO FICA SUJEITO A DEMOLIÇÃO SEM DIREITO A ADITIVO.

DEPARTAMENTO MUNICIPAL DE ENGENHARIA		
PROPRIETÁRIO: PREFEITURA MUNICIPAL TENENTE PORTELA		
PROJETO: RECUPERAÇÃO DE PAVIMENTAÇÃO ASFÁLTICA		
LOCAL: TENENTE PORTELA - RS	DATA: JUNHO/2016	
CIENTE COM O PROJETO: Representante legal da empresa		
RESPONSÁVEL TÉCNICO: Ronei Robson Pöerch	REGISTRO CREA: 128652-4	
ASSINATURA:	ESCALA: sem escala	PRANCHIA: 01/01
<small>Responsável Técnico</small>	<small>Proprietário</small>	