


- LEGENDA:**
- Paredes a demolir
 - Remoção da cerâmica (paredes e piso)
 - Portas a serem removidas
 - Remoção de porta e fechamento do vão



- LEGENDA:**
- Local destinado para instalação de fraldário
 - Ascentamento de piso cerâmico 45x45cm / PEI IV
 - Porta a ser instalada 0,80x2,10
 - Escovodramo h=0,60cm
 - Janela a ser pintada

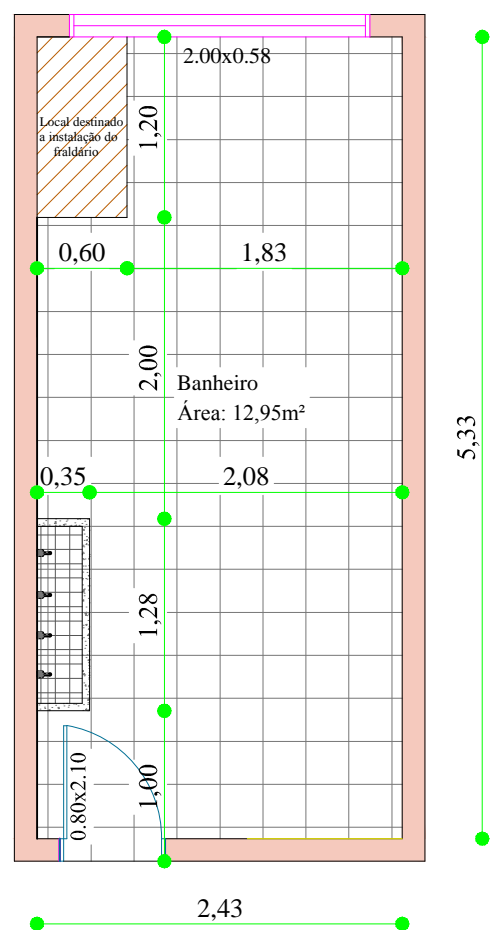

DEPARTAMENTO MUNICIPAL DE ENGENHARIA

PROPRIETÁRIO: PREFEITURA MUNICIPAL TENENTE PORTELA

PROJETO: REFORMA BANHEIRO E MURO - DOCE INFÂNCIA

ÁREA CONSTRUÍDA:

LOCAL: RUA APARECIDA - TENENTE PORTELA

DATA:

maio/2016

CIENTE COM O PROJETO:

Representante legal da empresa

RESPONSÁVEL TÉCNICO: Eliandro Tiecker

REGISTRO CREA: 180283

ASSINATURA:

Responsável Técnico

Proprietário

ESCALA:

1/100

PRANCHA:

01/02