


CORTE AB

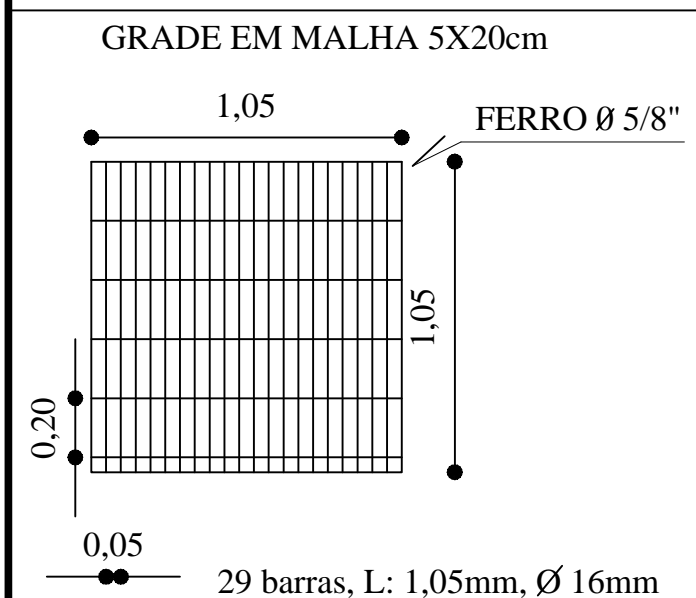

DRENAGEM PLUVIAL

DETALHE BOCA DE LOBO 60 cm

PRANCHA:

A

LOCAL: TENENTE PORTELA - RS
DATA: MARÇO - 2015

ESCALA: 1:25

ELIDO JOÃO BALESTRIN
PREFEITO MUNICIPAL

RONEI ROBSON PÖERCH
ENG° CIVIL - CREA 128652-4