

PRODUCED BY AN AUTODESK EDUCATIONAL PRODUCT


DRENAGEM



NOTA 1: TODOS OS FUNCIONÁRIOS DEVERÃO ESTAR UTILIZANDO EQUIPAMENTO DE PROTEÇÃO INDIVIDUAL (uniforme, capacete, bota, cinto de segurança etc) FICANDO A OBRA SUJEITA A PARALIZAÇÃO QUANDO VERIFICADO A NÃO UTILIZAÇÃO DESTES.

NOTA 2: NENHUMA MODIFICAÇÃO NO PROJETO DEVE SER REALIZADA SEM CONSULTA E CONSENTIMENTO DO DEPARTAMENTO DE ENGENHARIA, ESTE QUE ATRAVÉS DE OFÍCIO PERMITIRÁ A MODIFICAÇÃO, CASO CONTRÁRIO O ITEM MODIFICADO FICA SUJEITO A DEMOLIÇÃO SEM DIREITO A ADITIVO.

CORTES

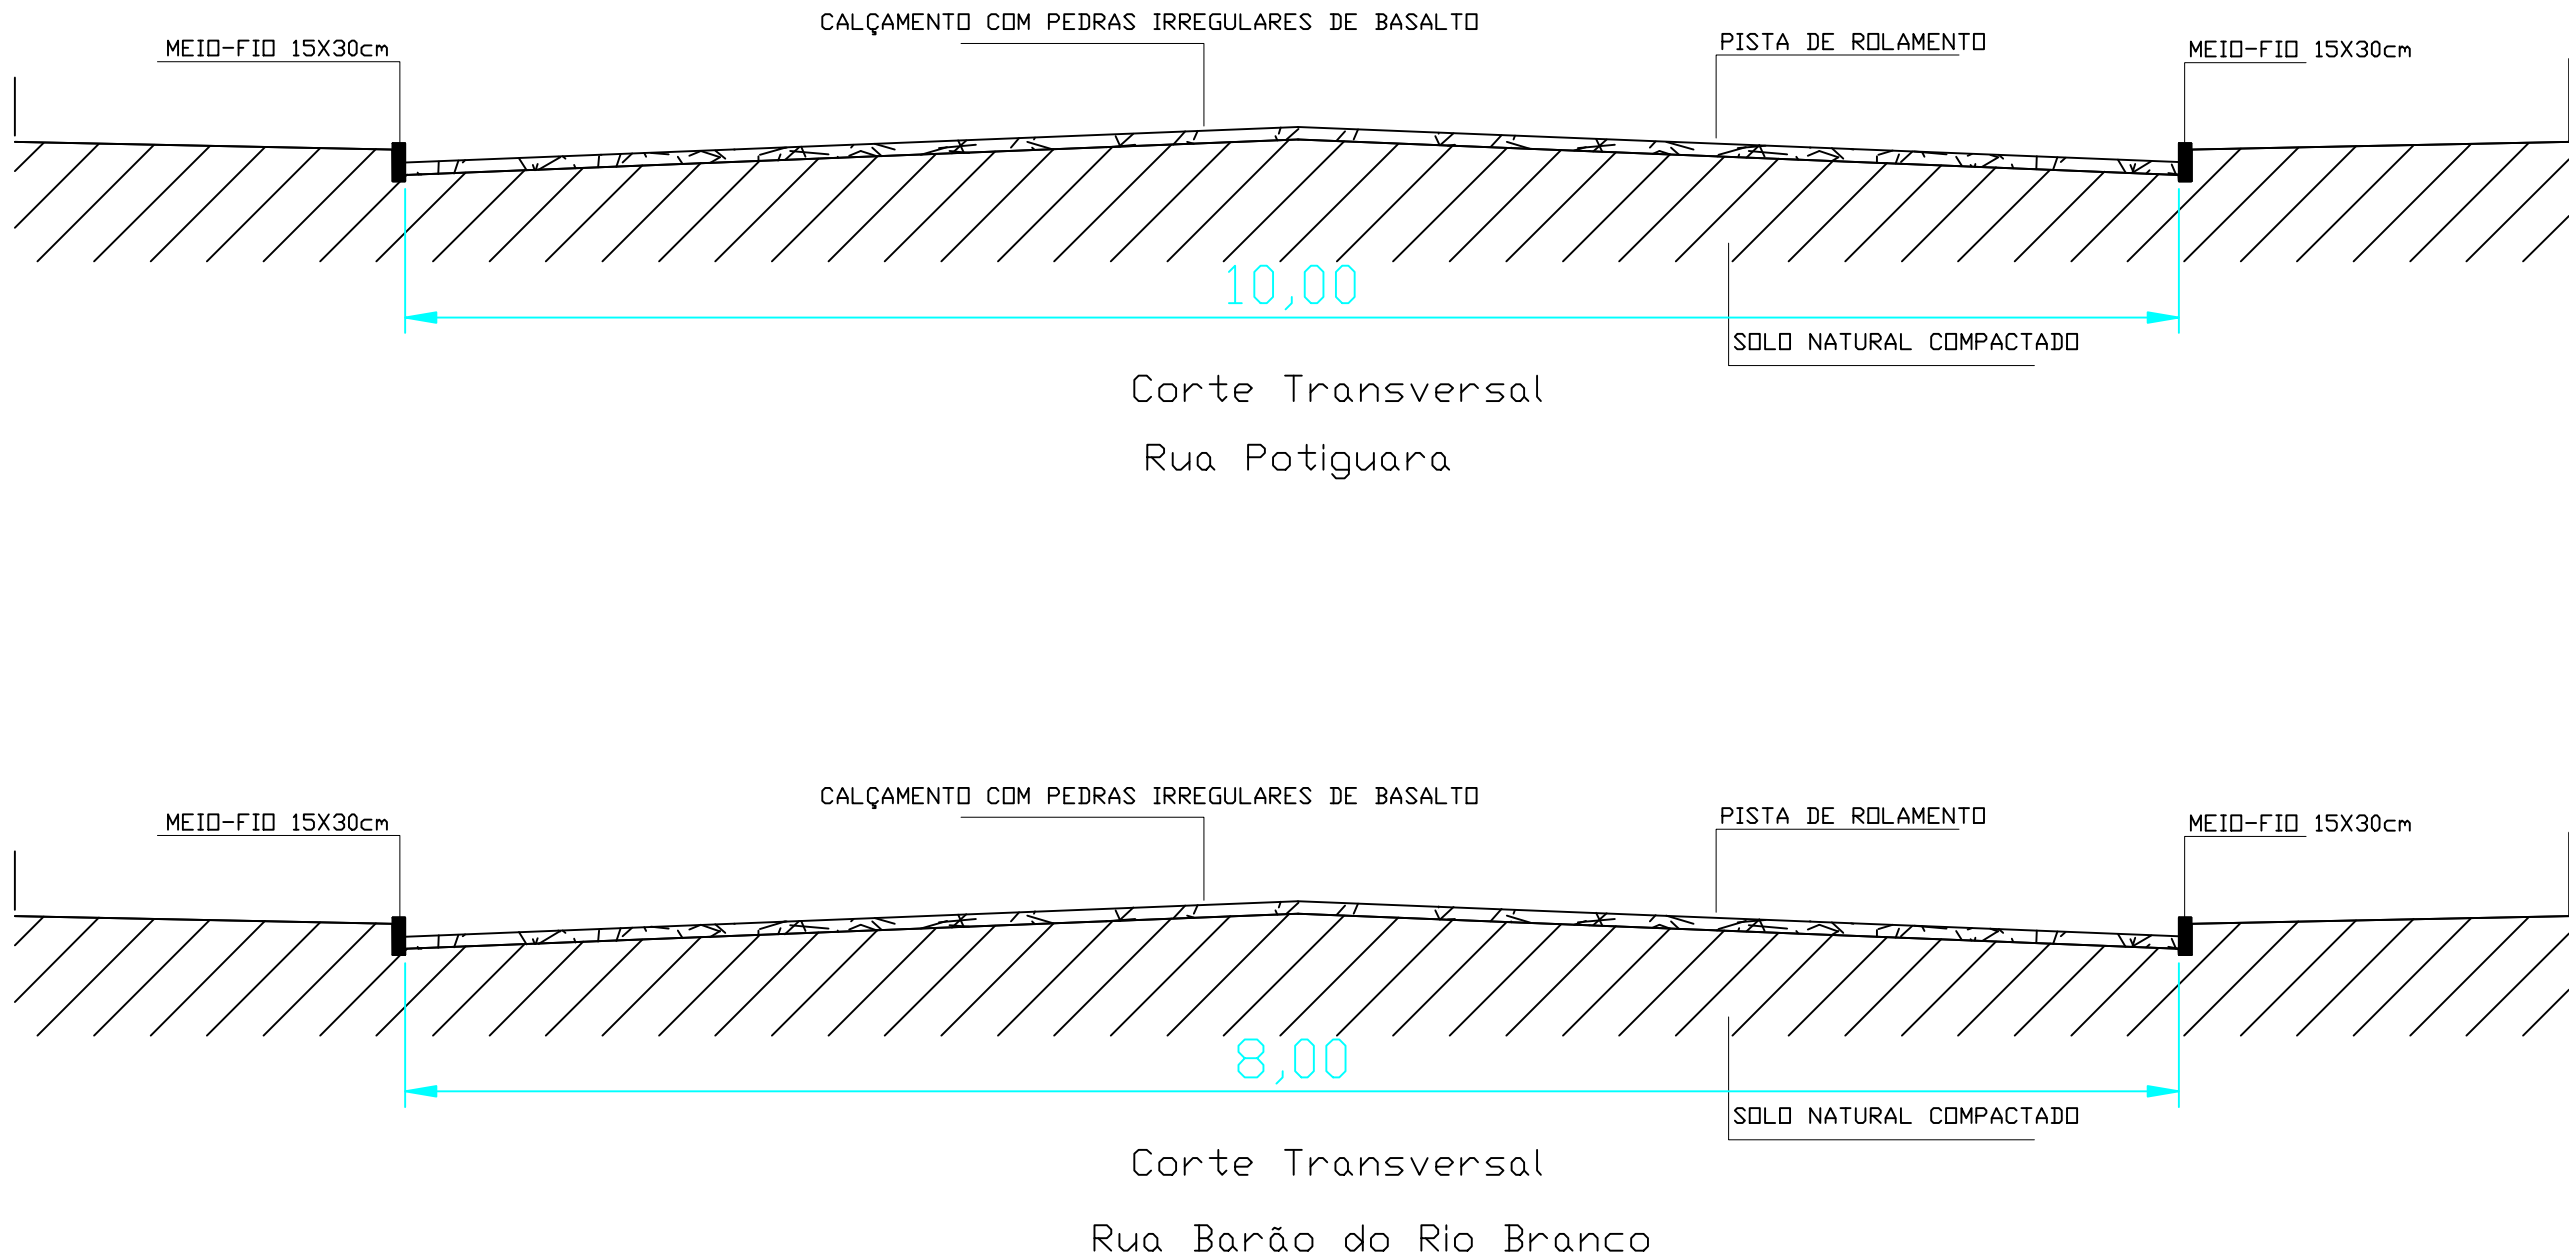

PROPRIETÁRIO: PREFEITURA MUNICIPAL TENENTE PORTELA			
PROJETO: Drenagem e pavimentação RUAS Barão do Rio branco e Potiguara		ÁREA CONSTRUIDA: 1.502,00m2	
LOCAL: TENENTE PORTELA - RS R. Barão do Rio branco e Potiguara		MUNICÍPIO: TENENTE PORTELA - RS	
RESPONSÁVEL TÉCNICO: RONEI ROBSOM PÄERCH ENGENHEIRO CIVIL		REGISTRO CREA: CREA 128652-4	
ASSINATURA:		PLANTA DRENAGEM E CORTES PRANCHA:	
RESPONSÁVEL TÉCNICO:		PROPRIETÁRIO:	
ESCALA: SEM ESCALA		DATA: FEVEREIRO - 2015	
		2 / 3	

PRODUCED BY AN AUTODESK EDUCATIONAL PRODUCT