




PLACA 1

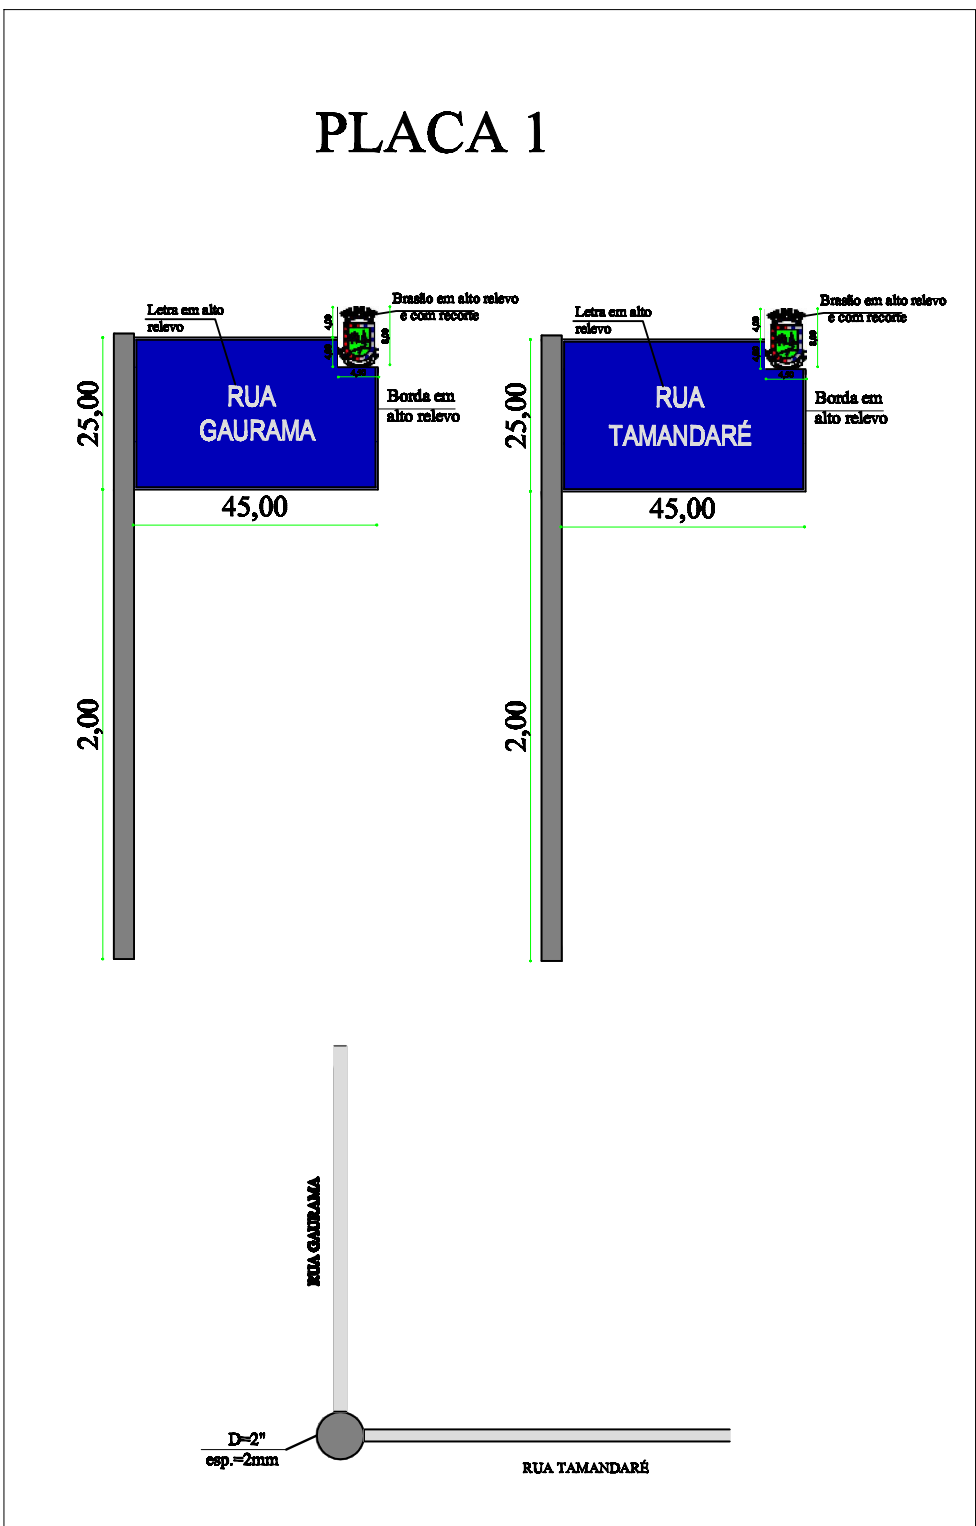

PLACA 2

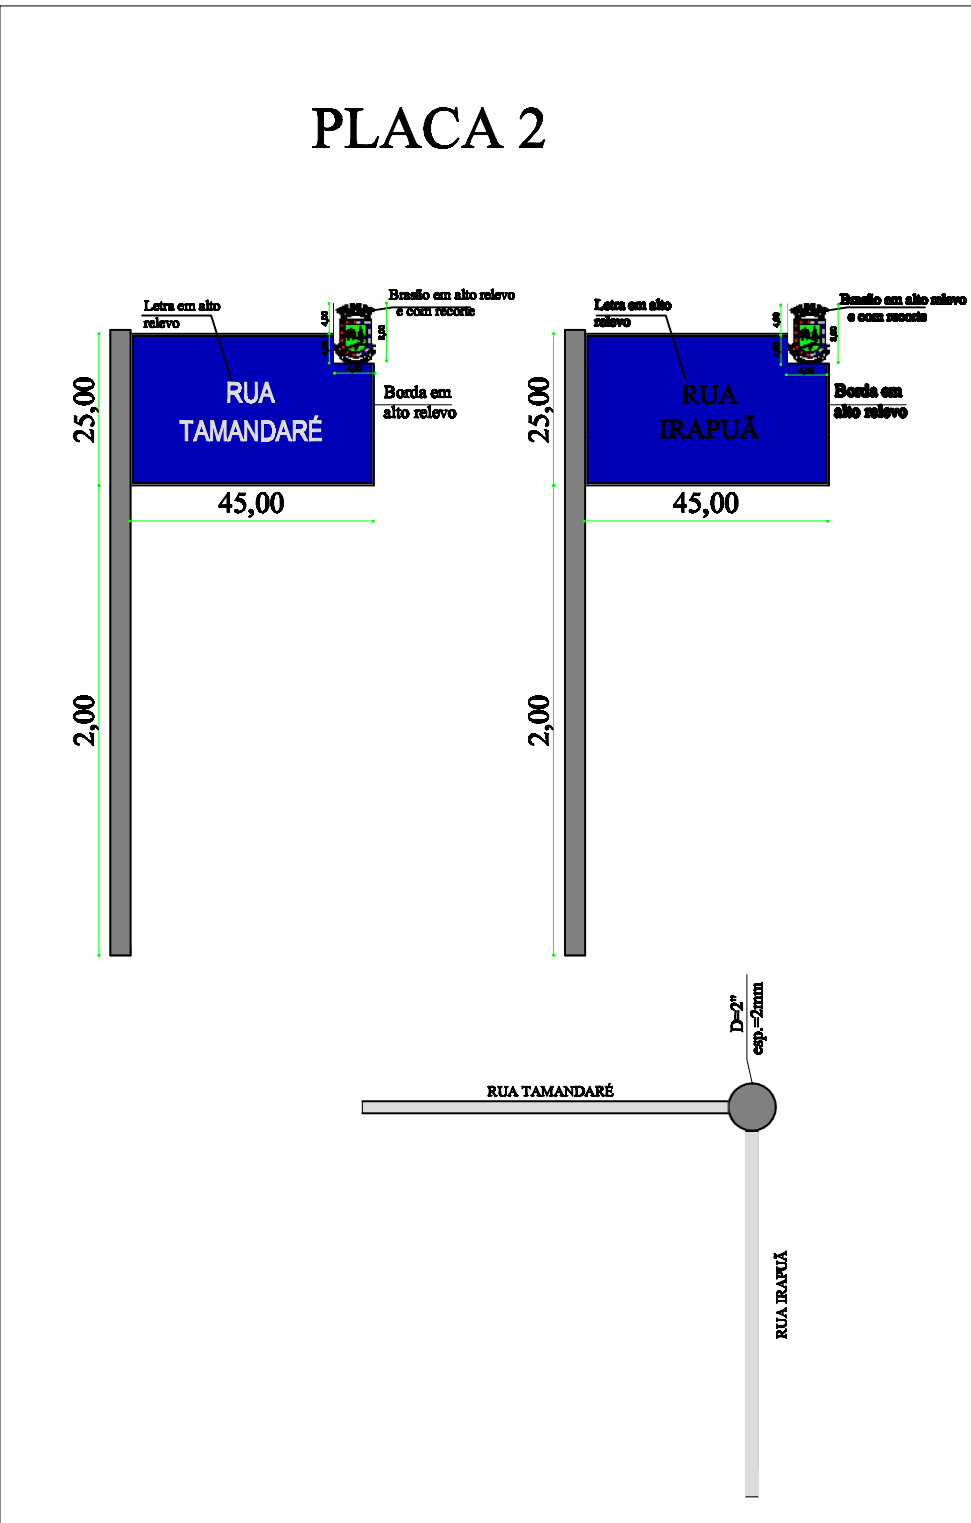

detalhe brasão da Prefeitura

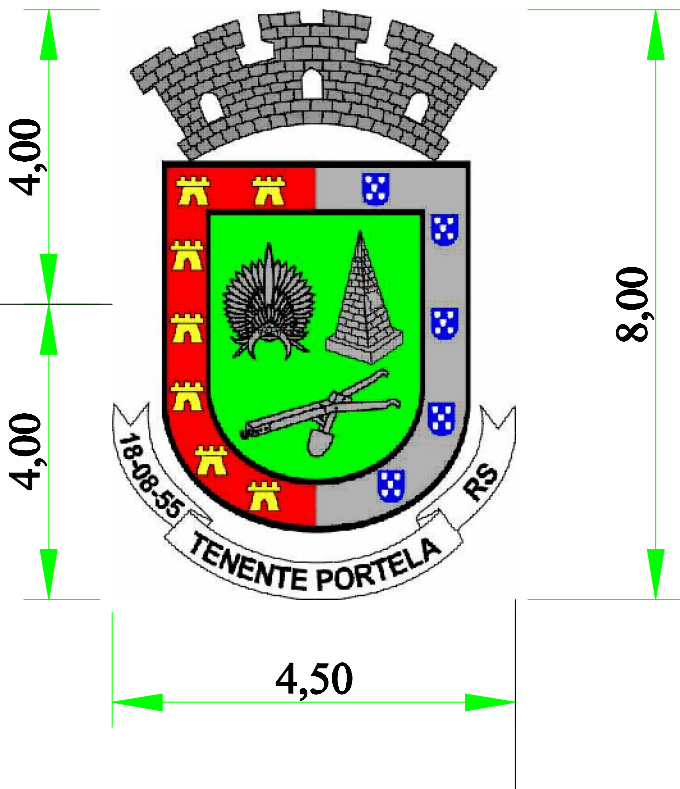

Obs: TODAS as placas são frente e verso

PAVIMENTAÇÃO ASFÁLTICA
SEALIZAÇÃO VERTICAL
Placas nome das ruas

FRANCHA: 10

LOCAL: TENENTE PORTELA - RS

DATA: DEZEMBRO - 2014
ENCARGO: sem encargo

PAVIMENTAÇÃO ASFÁLTICA
RUA JUSSARA

ELIO JOÃO BALISTIN
FUNDADO MUNICIPAL

ROSE ROSSON FERNES
ENF. CIVIL - CREA 12003-4