



pavimentação

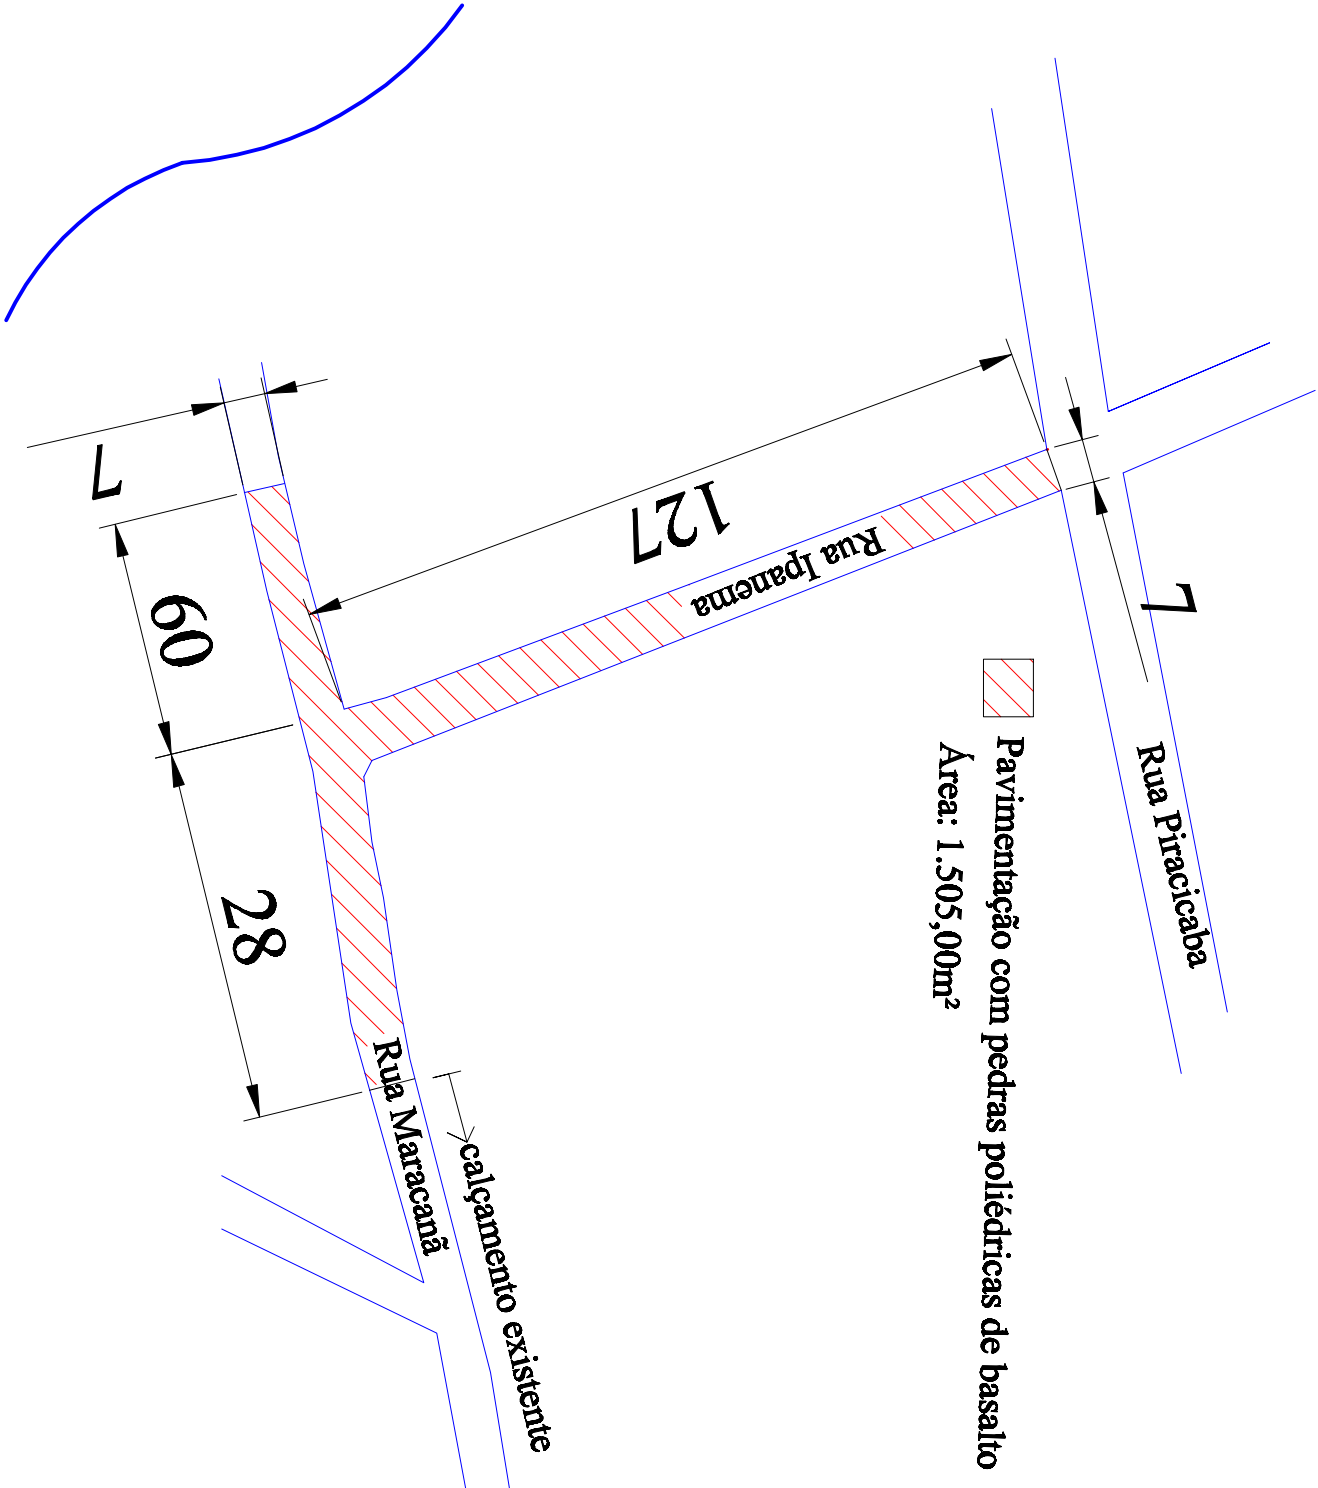

meio fio

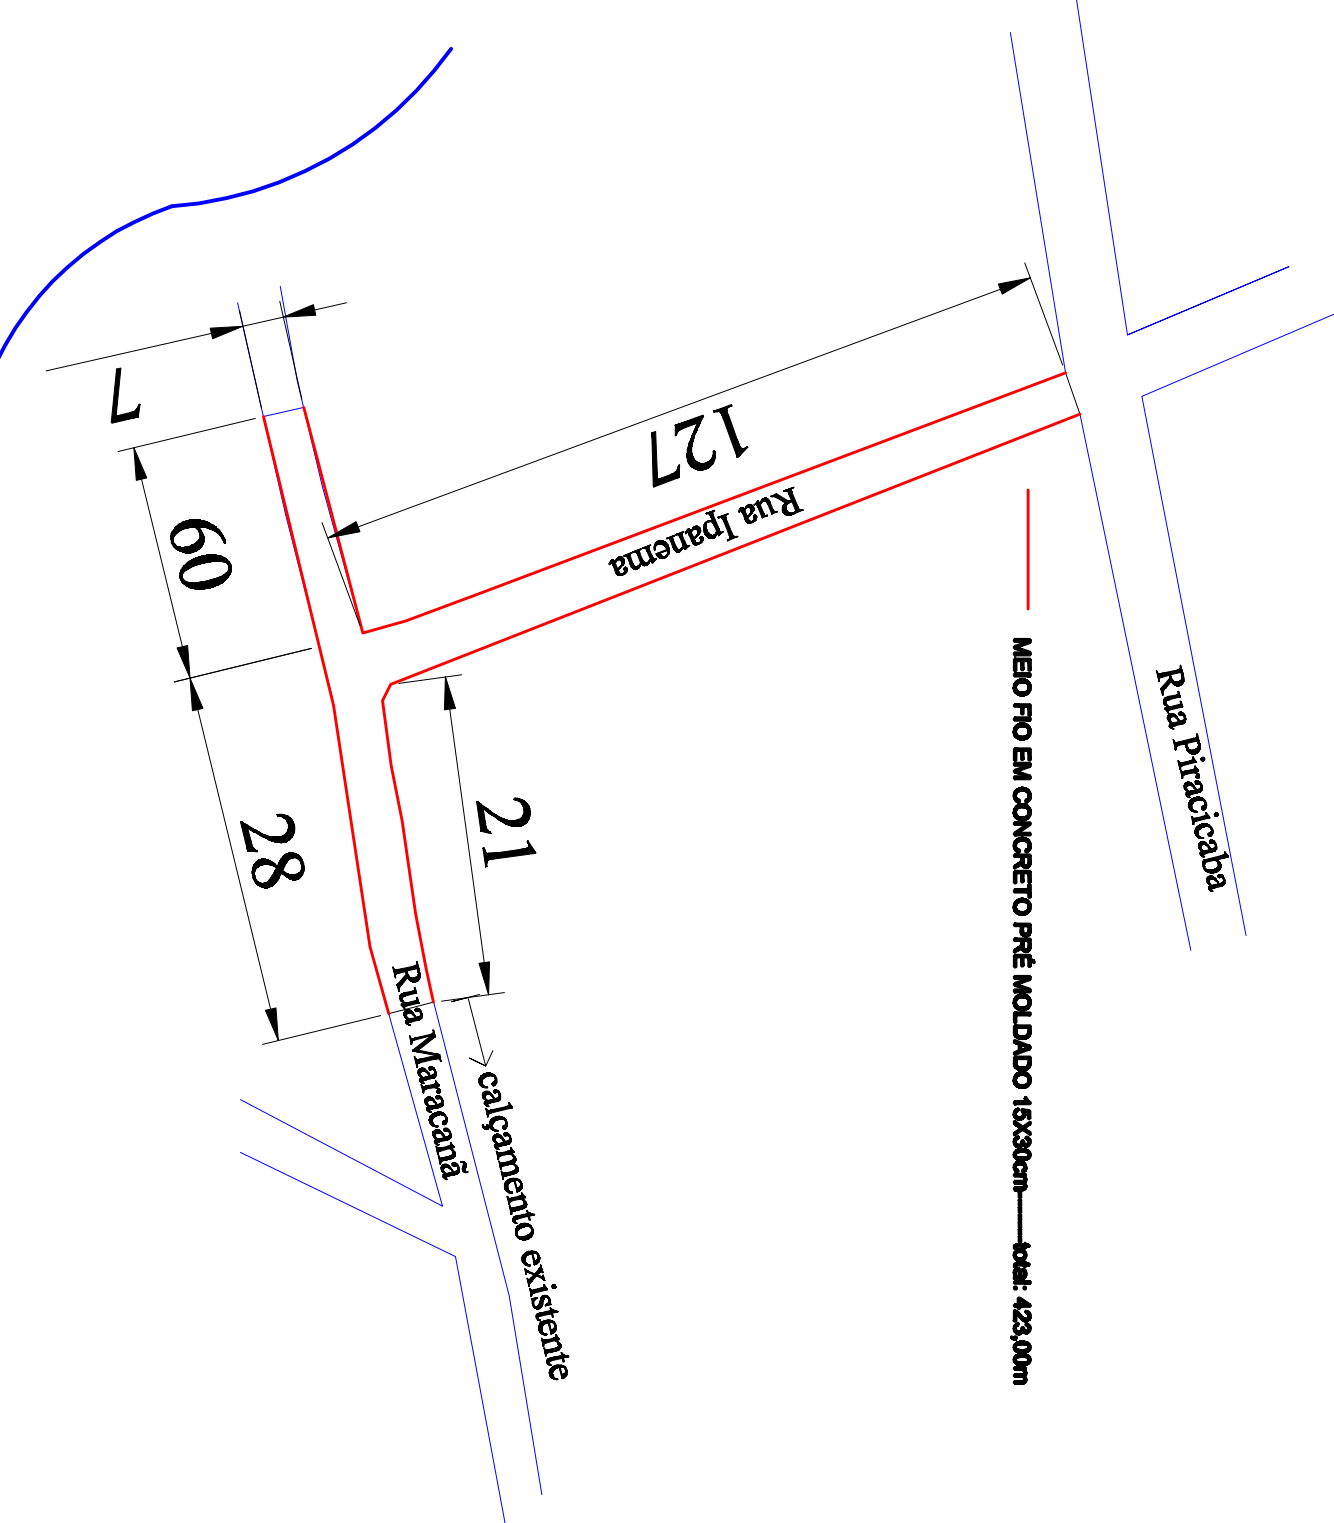

NOTA 1: TODOS OS FUNCIONÁRIOS DEVERÃO ESTAR UTILIZANDO EQUIPAMENTO DE PROTEÇÃO INDIVIDUAL (uniforme, capacete, bota, cinto de segurança etc) FICANDO A OBRA SUJEITA A PARALIZAÇÃO QUANDO VERIFICADO A NÃO UTILIZAÇÃO DESTES.

NOTA 2: NENHUMA MODIFICAÇÃO NO PROJETO DEVE SER REALIZADA SEM CONSULTA E CONSENTIMENTO DO DEPARTAMENTO DE ENGENHARIA, ESTE QUE ATRAVES DE OFÍCIO PERMITIRA A MODIFICAÇÃO, CASO CONTRÁRIO O ITEM MODIFICADO FICA SUJEITO A DEMOLIÇÃO SEM DIREITO A ADITIVO.

PROPRIETÁRIO:			
PREFEITURA MUNICIPAL TENENTE PORTELA			
PROJETO:	ÁREA CONSTRUIDA:		
Drenagem e pavimentação RUAS	1.502,00m2		
Barão do Rio Branco e Podiguará			
LOCAL:	MUNICÍPIO:		
TENENTE PORTELA - RS	TENENTE PORTELA - RS		
R. Barão do Rio Branco e Podiguará			
RESPONSÁVEL TÉCNICO:	REGISTRO CREA:		
RONERI ROBSON FÖRCH	CREA 128652-4		
ENGENHEIRO CIVIL			
ASSINATURA:			
		PLANTA	
RESPONSÁVEL TÉCNICO:	PROPRIETÁRIO:	PAVIMENTAÇÃO	
		PLANTA BAIXA	
ESCALA:	DATA:	PLANCHA:	
SEM ESCALA	FEBREIRO - 2015		2/2