PRODUCED BY AN AUTODESK EDUCATIONAL PRODUCT

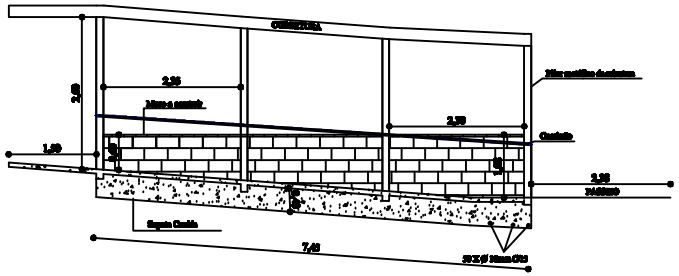

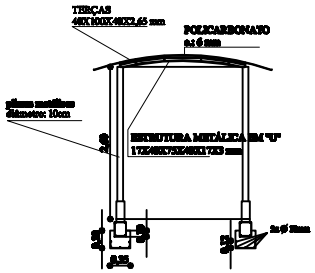

CORTE BB

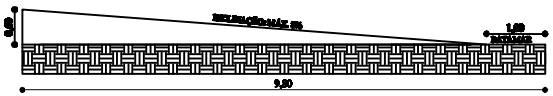

CORTE LONGITUDINAL

PROPRIETÁRIO:

PREFEITURA MUNICIPAL TENENTE PORTELA

PROJETO: RAMPA DE ACESSO A ESCOLA DOCE INFÂNCIA	ÁREA CONTEMPLADA: 22,25 m²
LOCAL: BAIRRO OPERÁRIO TENENTE PORTELA - RS	MUNICÍPIO: TENENTE PORTELA - RS
RESPONSÁVEL TÉCNICO: RONEI ROBSON POERCH ENGENHEIRO CIVIL	REGISTRO CREA: CREA 128652-4

ASSINATURA:

RESPONSÁVEL TÉCNICO: PROPRIETÁRIO:

CORTES

ESCALA: 1:50	DATA: SETEMBRO - 2014	PRANCHA: 3/3

PRODUCED BY AN AUTODESK EDUCATIONAL PRODUCT

PRODUCED BY AN AUTODESK EDUCATIONAL PRODUCT

PRODUCED BY AN AUTODESK EDUCATIONAL PRODUCT