PRODUCED BY AN AUTODESK EDUCATIONAL PRODUCT

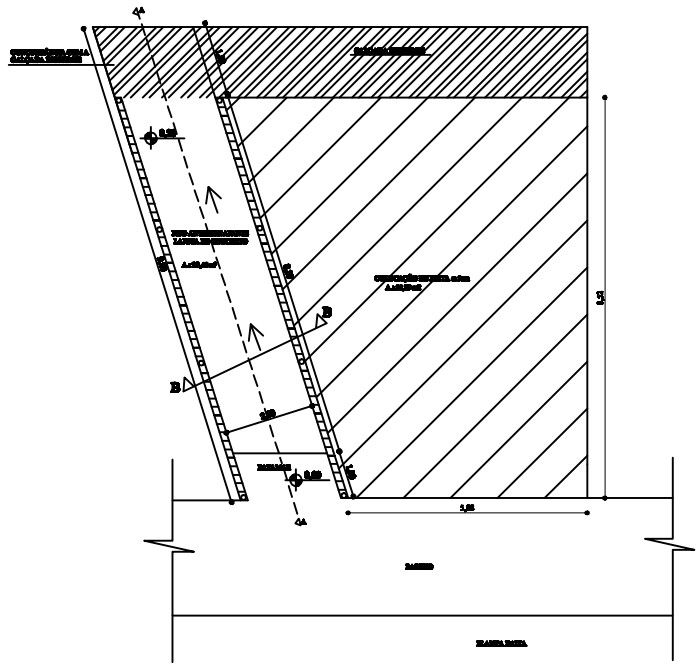

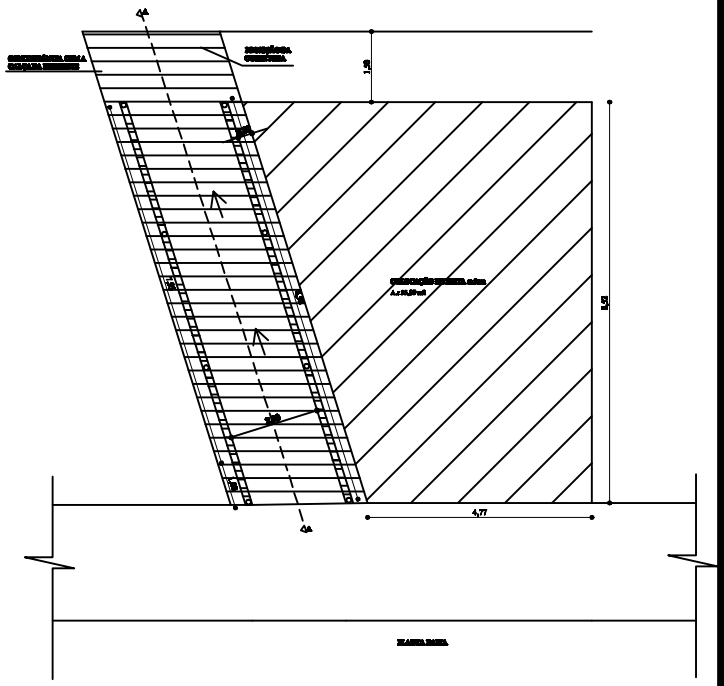

PROPRIETÁRIO:
PREFEITURA MUNICIPAL TENENTE PORTELA

PROJETO: RAMPA DE ACESSO A ESCOLA DOCE INFÂNCIA	ÁREA CONSTRUÍDA: 22,25 m²
LOCAL: BAIRRO/DISTRITO TENENTE PORTELA - RS	MUNICÍPIO: TENENTE PORTELA - RS
RESPONSÁVEL TÉCNICO: RONEI ROBSON FORSCH ENGENHEIRO CIVIL	ENGENHEIRO CREA: CREA 228420-4
ASSINATURA: RESPONSÁVEL TÉCNICO: PROPRIETÁRIO:	PLANTA BAIXA E DESCRIÇÕES
ESCALA: 1:50	DATA: SETEMBRO - 2014
	PRANCHA: 2/3

PRODUCED BY AN AUTODESK EDUCATIONAL PRODUCT

PRODUCED BY AN AUTODESK EDUCATIONAL PRODUCT

PRODUCED BY AN AUTODESK EDUCATIONAL PRODUCT