




SINALIZAÇÃO

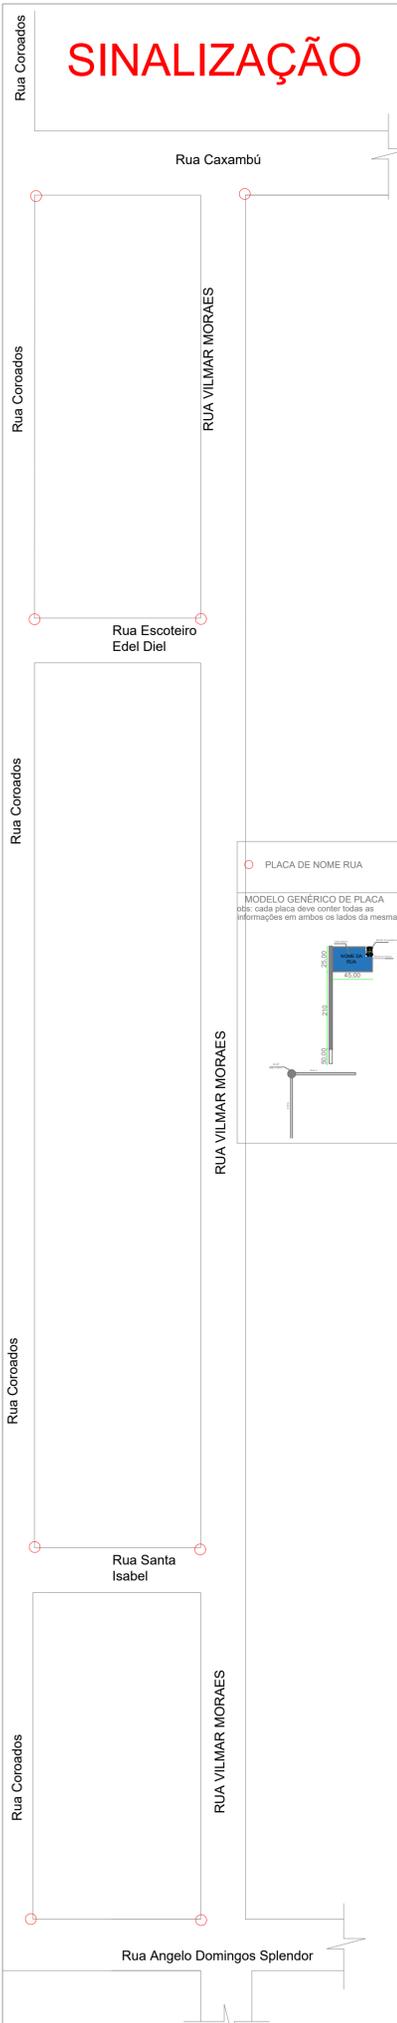


DRENAGEM

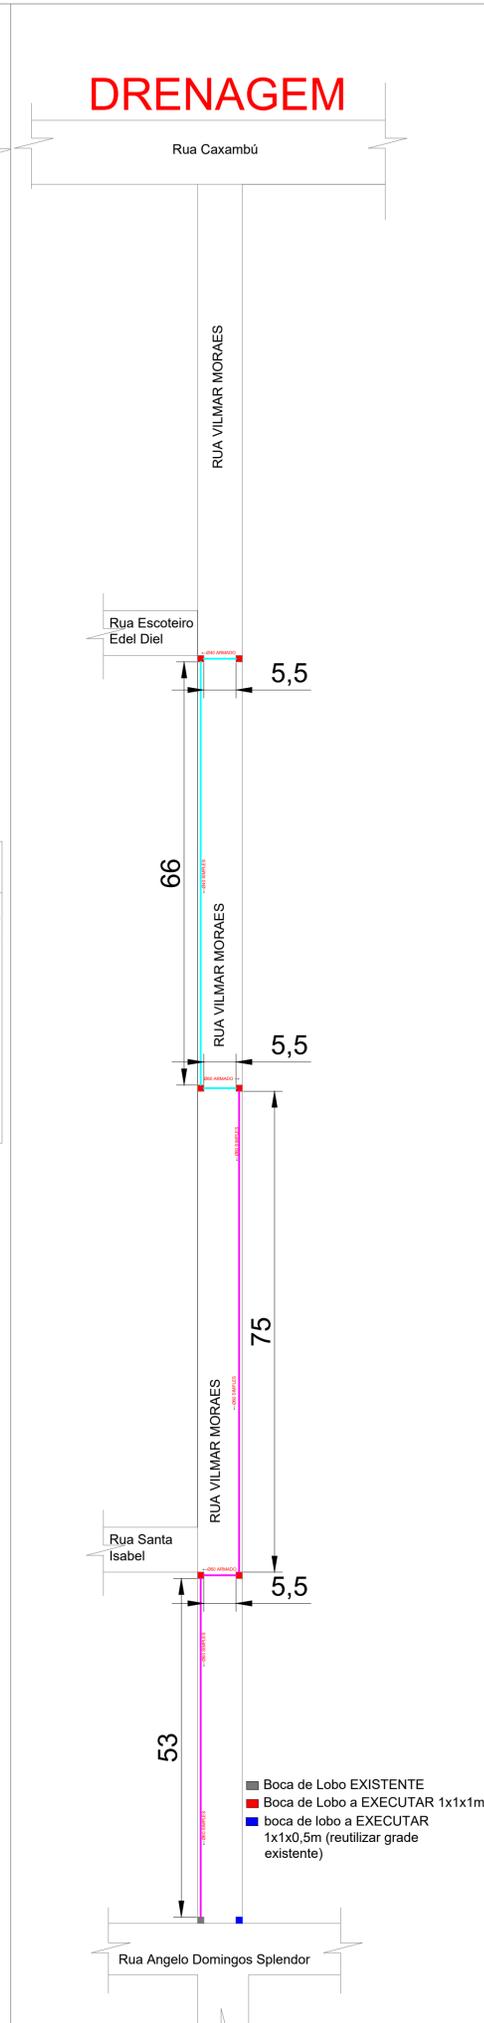


MEIO FIO

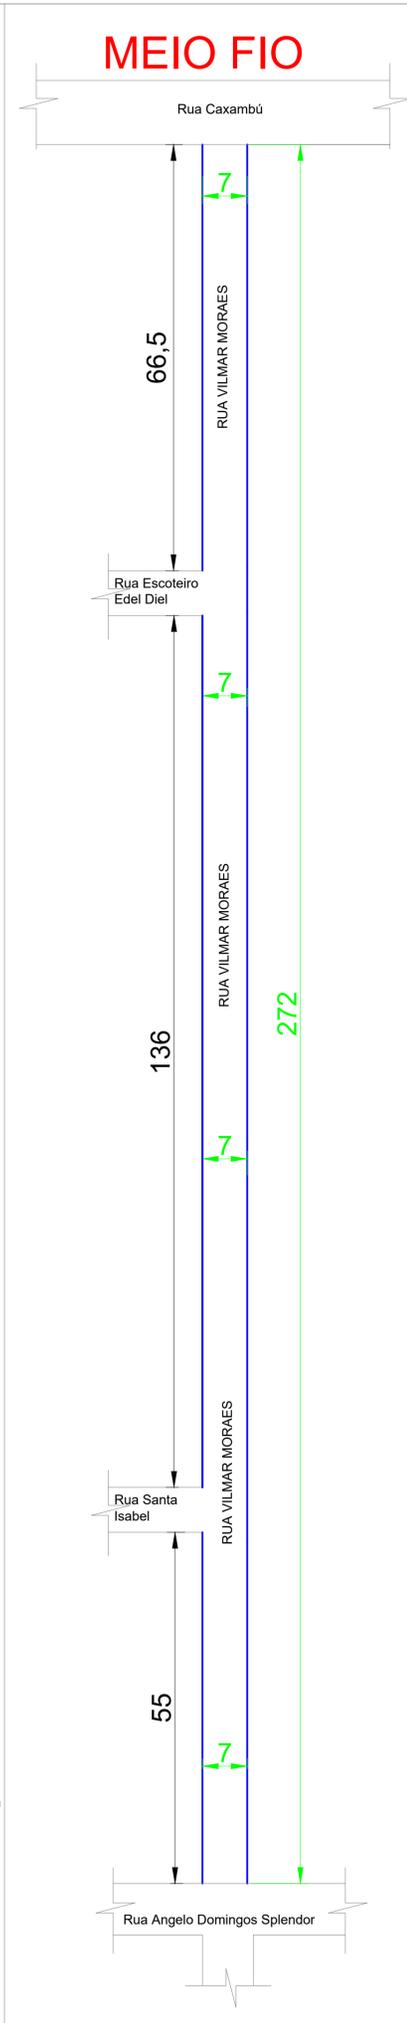

PAVIMENTAÇÃO

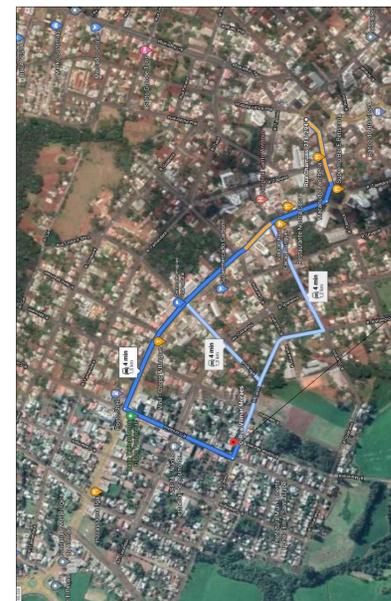

BOCA DE LOBO 100X100X100

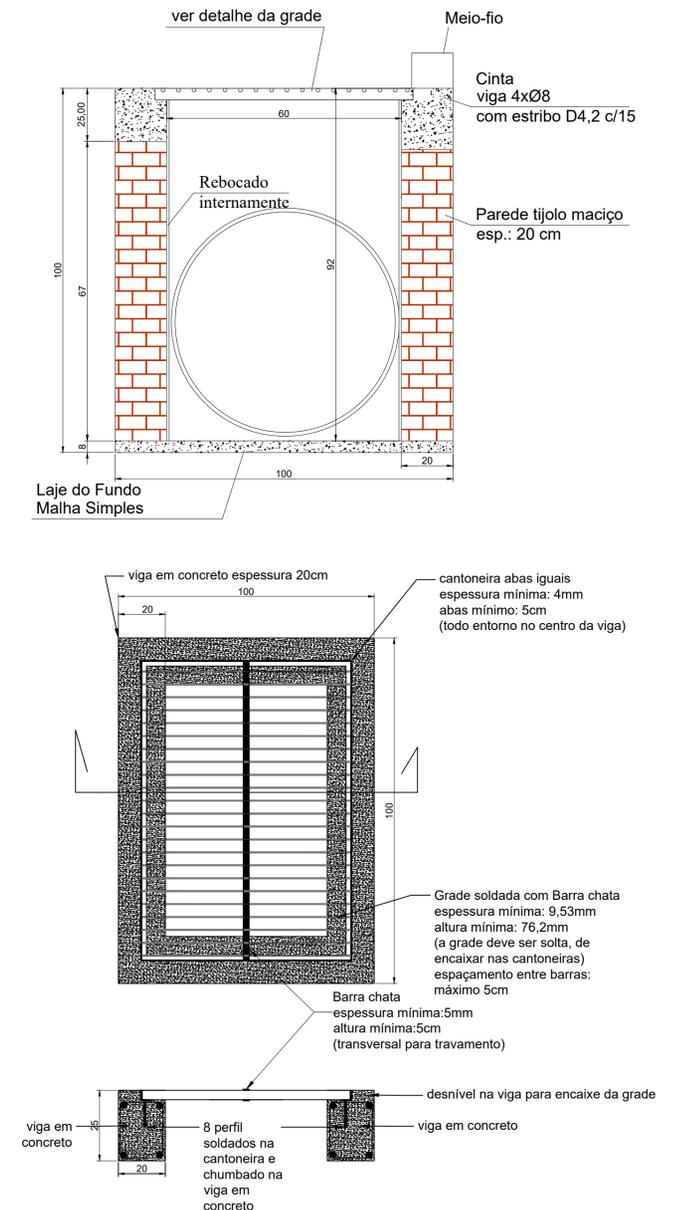

Local da obra

 DEPARTAMENTO MUNICIPAL DE ENGENHARIA	
PREFEITURA MUNICIPAL TENENTE PORTELA	
PROJETO PAVIMENTAÇÃO COM PEDRAS IRREGULARES DE BASALTO E DRENAGEM PLUVIAL	ÁREA CONSTRUÍDA: 1.899,10m ²
Localização: Rua Vilmar de Moraes	DATA: outubro/2020
REGISTRO CREA: 128652-4	PRANCHA: 01/01
Resp. Técnico	Proprietário