

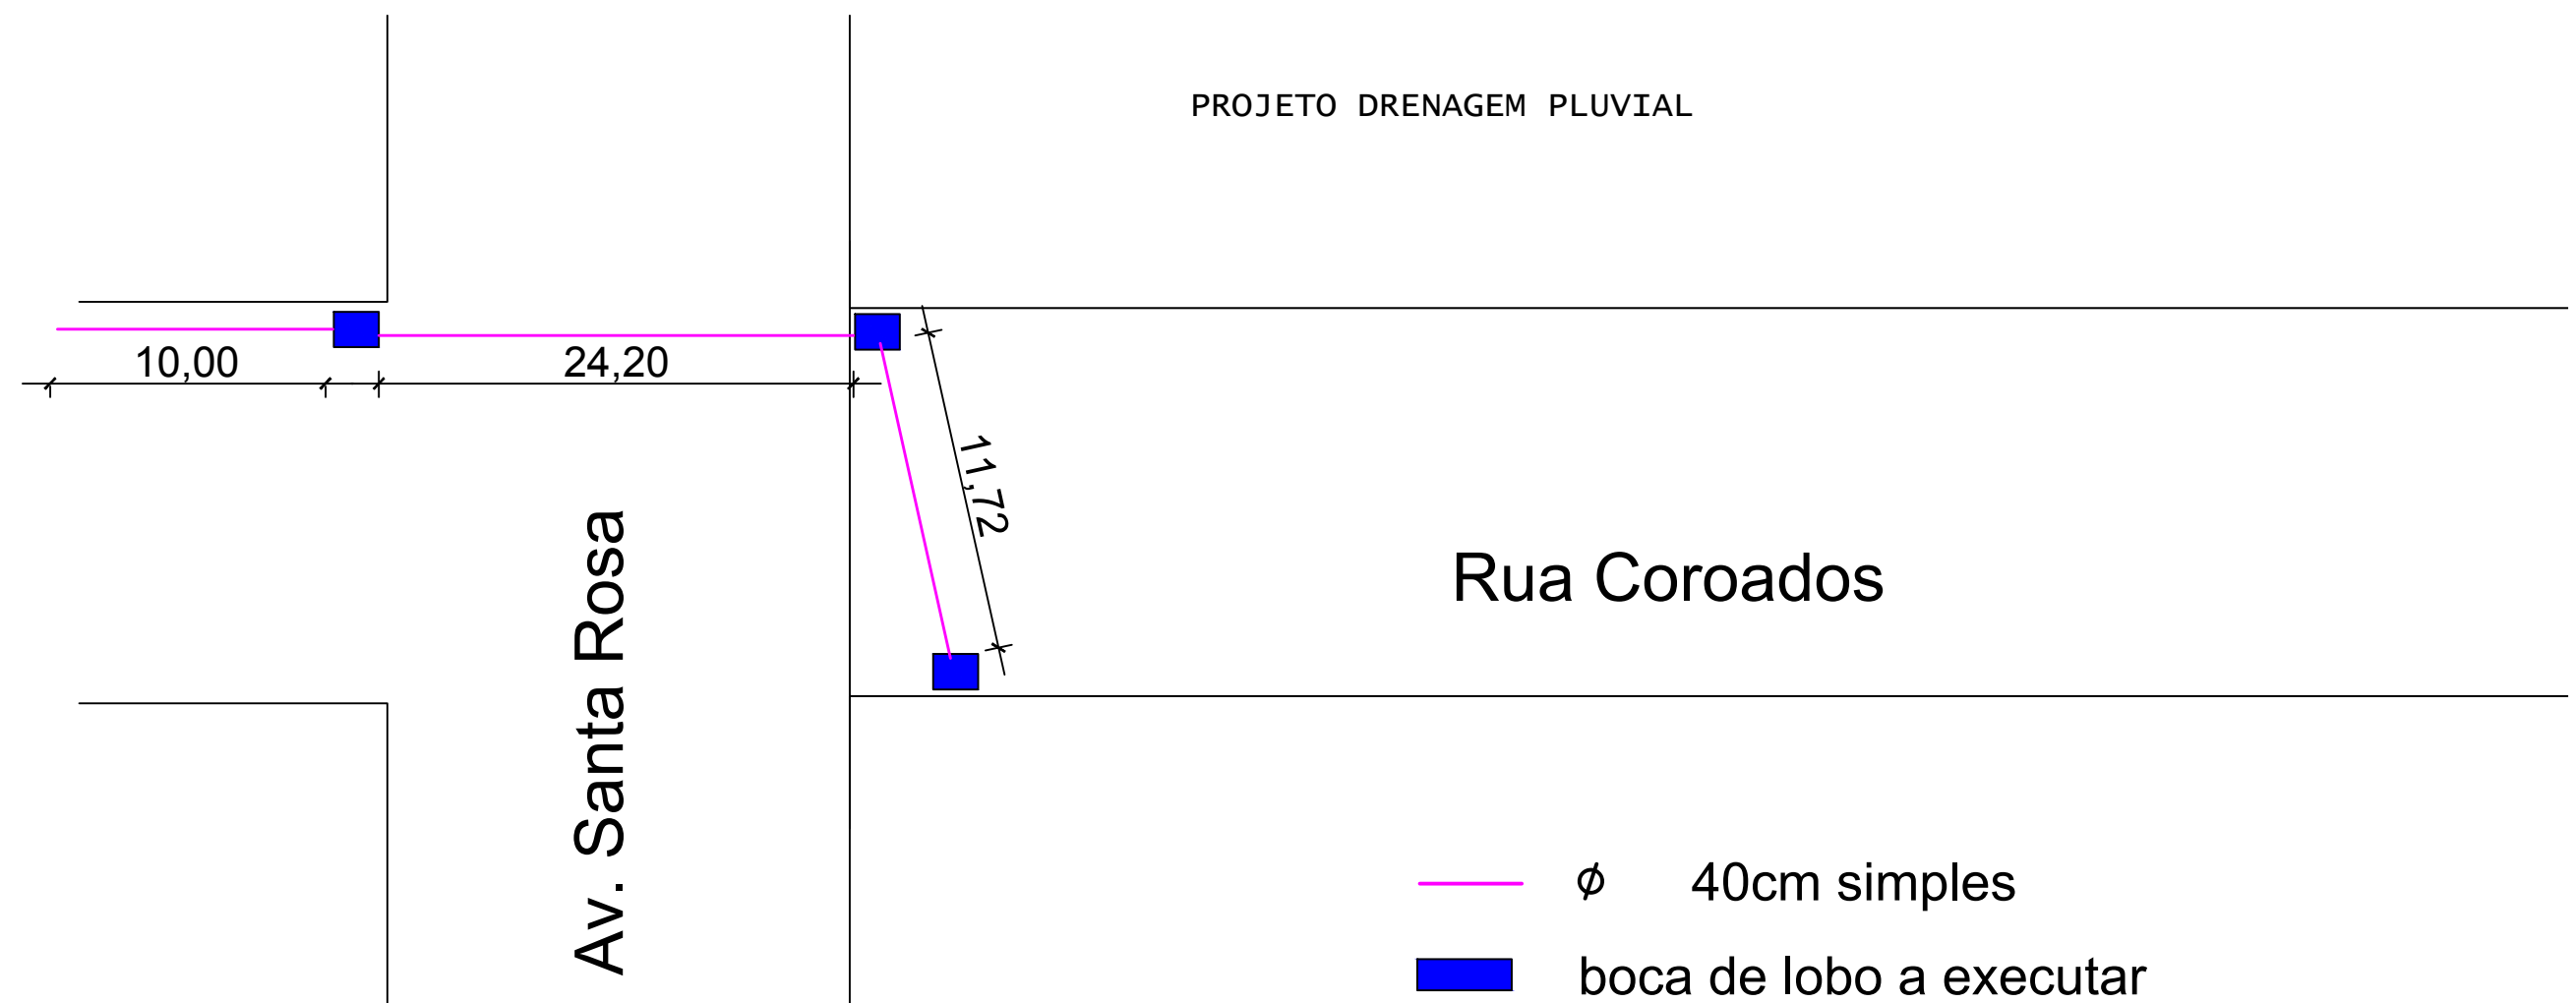


Boca de Lobo 1,00x1,00m

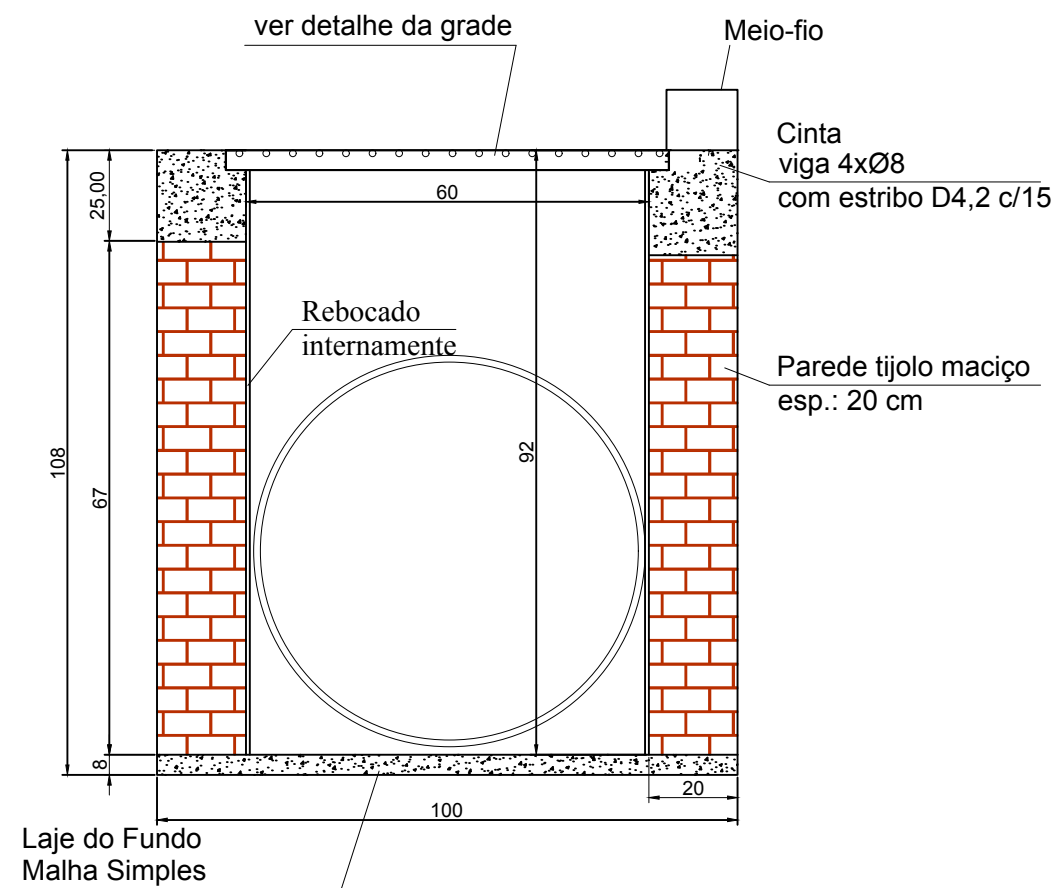

Rua Coroados

— ϕ 40cm simples
■ boca de lobo a executar

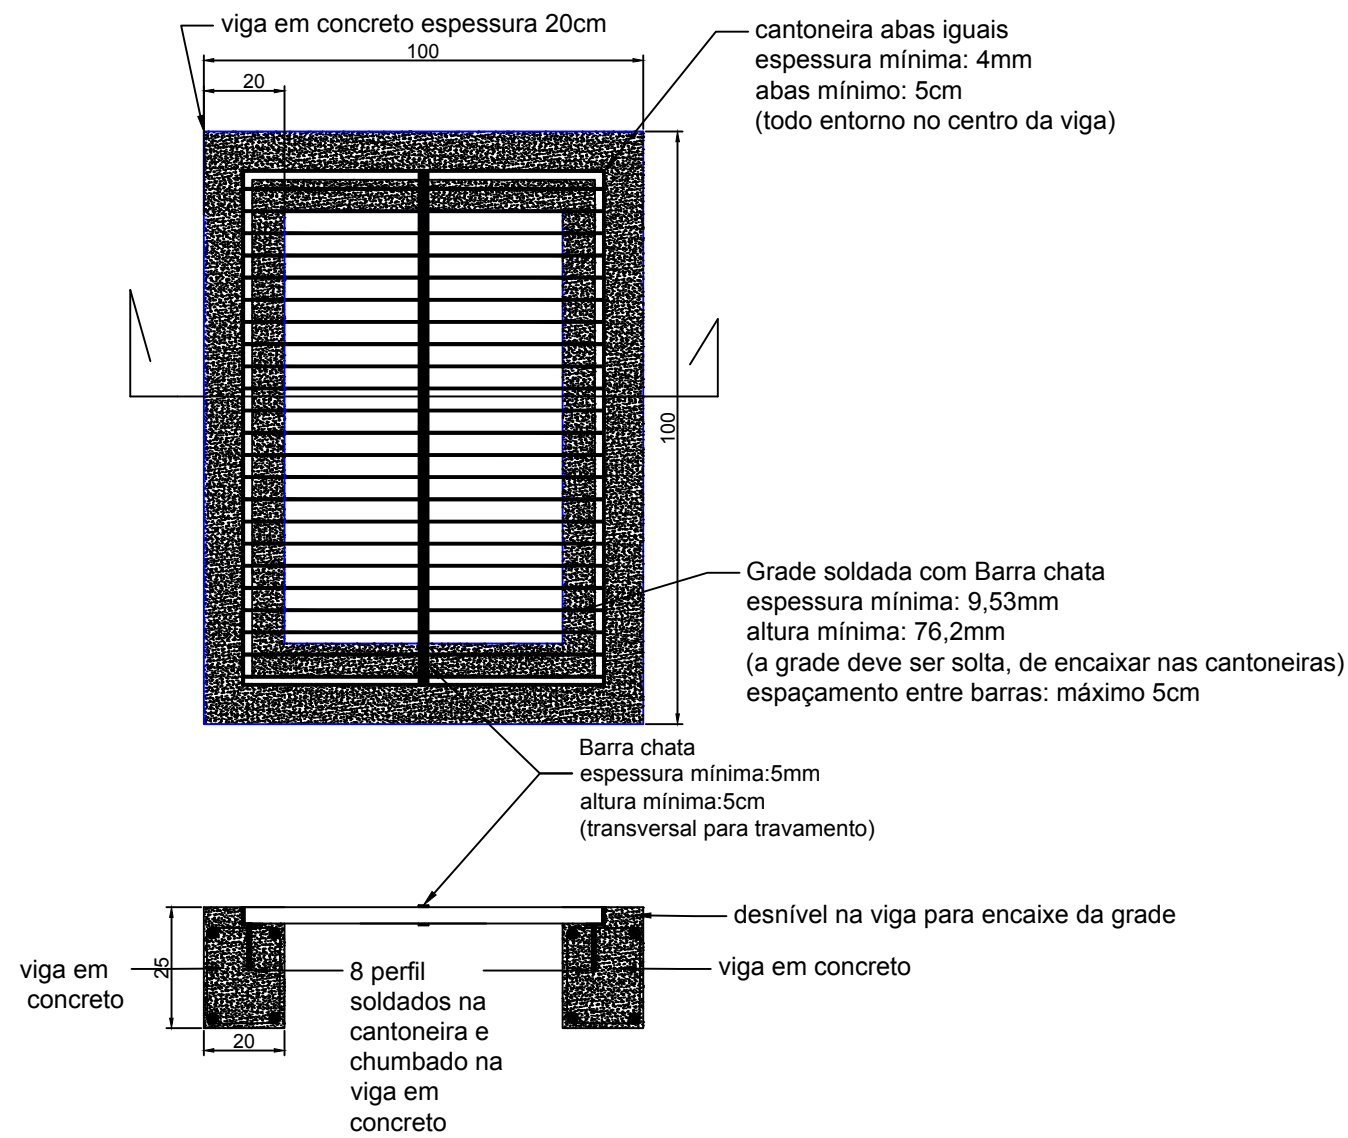

DEPARTAMENTO MUNICIPAL DE ENGENHARIA			
PREFEITURA MUNICIPAL DE TENENTE PORTELA			
PAVIMENTAÇÃO ASFÁLTICA RUA COROADOS		ÁREA CONSTRUÍDA:	1.985,28 m²
PROJETO DRENAGEM PLUVIAL		DATA:	SETEMBRO/2020
Colaboração: FERNANDA HERMES SOARES			
Engenheiro Civil	ELIANDRO TIECKER	REGISTRO CREA:	180283
Resp. Técnico		Prefeito Municipal	
ESCALA:		PRANCHA:	
S/E		04/05	