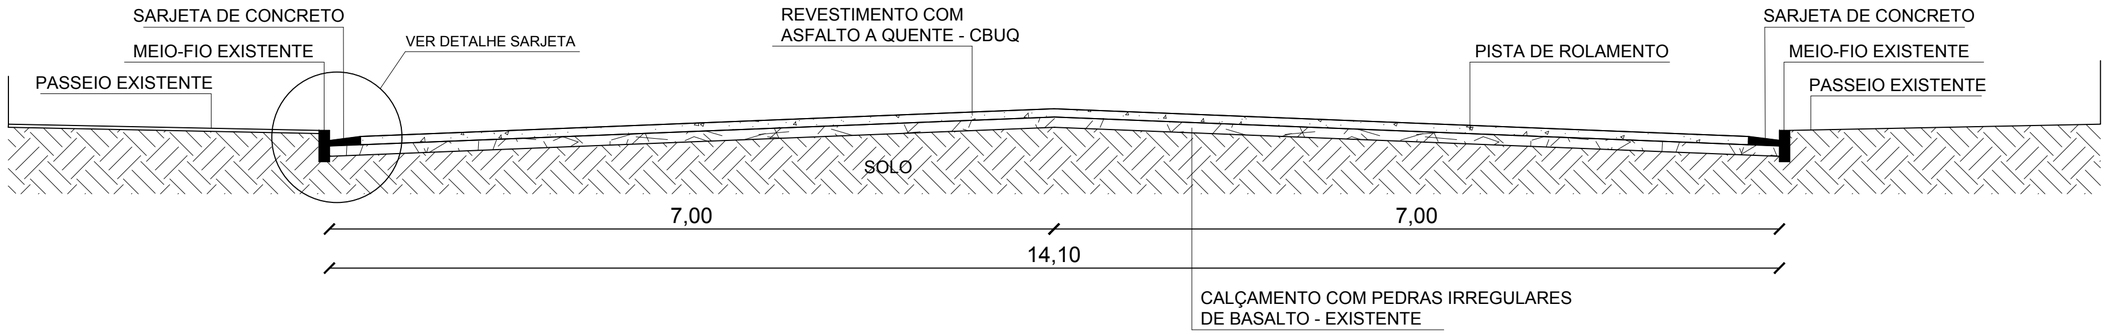

CORTE TRANSVERSAL A-A RUA COROADOS

detalhe brasão da Prefeitura

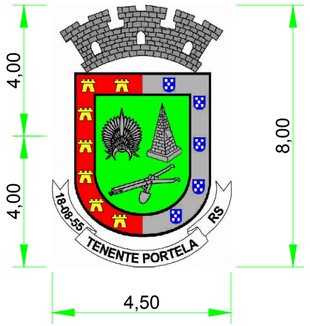

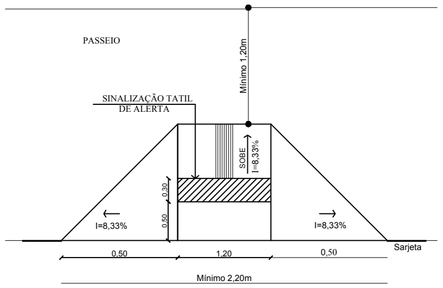

DETALHE FAIXA DE SEGURANÇA

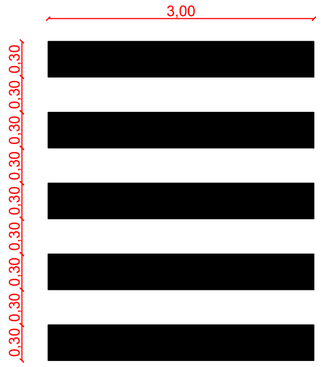

DETALHE DE PLACA

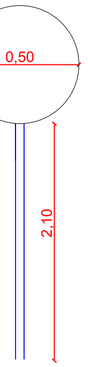

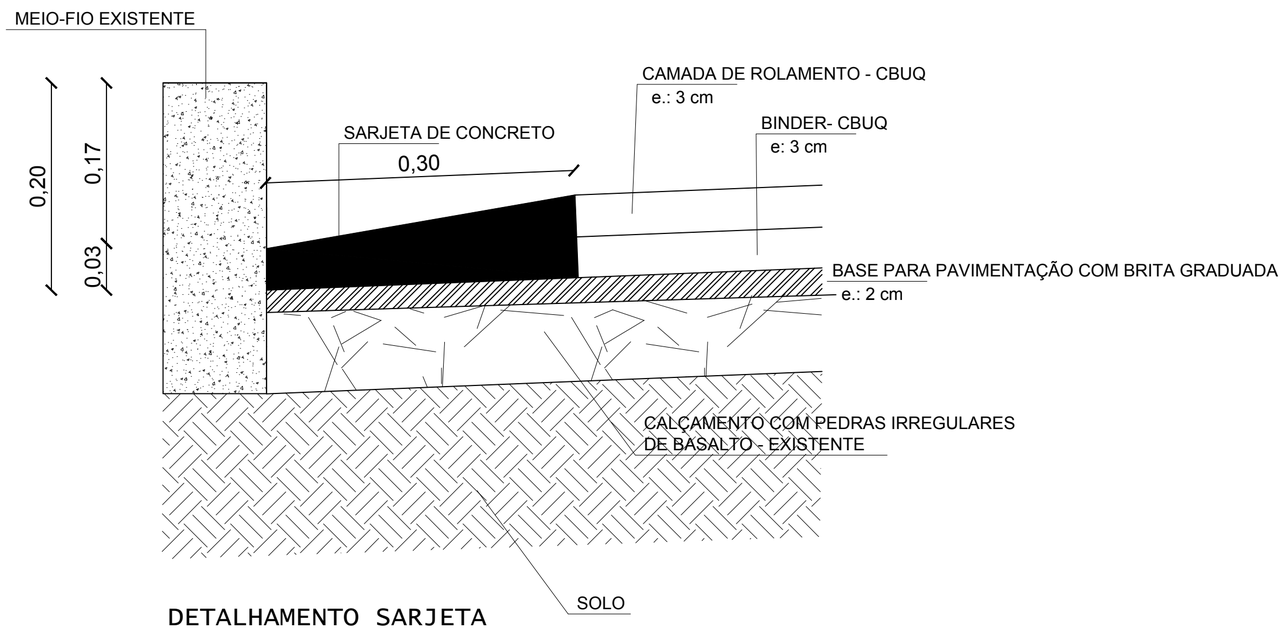

DETALHAMENTO SARJETA

DEPARTAMENTO MUNICIPAL DE ENGENHARIA

PREFEITURA MUNICIPAL DE TENENTE PORTELA

PAVIMENTAÇÃO ASFÁLTICA RUA COROADOS	ÁREA CONSTRUÍDA: 1.985,28 m²
DETALHAMENTOS	DATA: SETEMBRO/2020

Colaboração: FERNANDA HERMES SOARES

Engenheiro Civil: ELIANDRO TIECKER	REGISTRO CREA: 180283
Resp. Técnico / Prefeito Municipal	ESCALA: S/E — PRANCHA: 03/05