

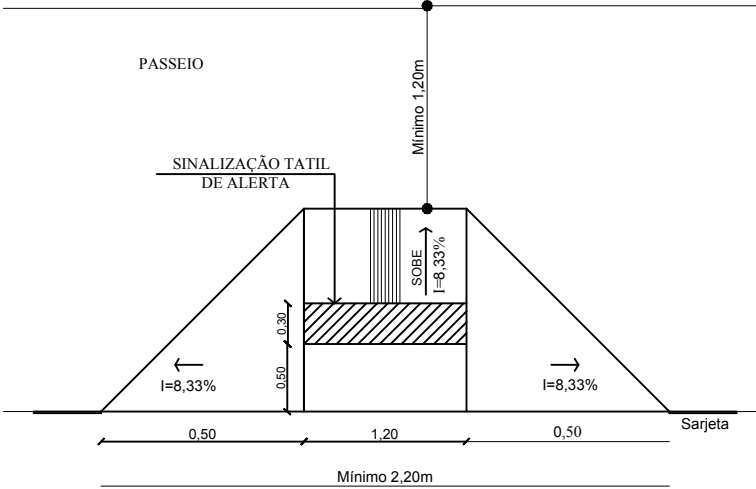


CORTE TRANSVERSAL RUA MINUANO


detalhe brasão da Prefeitura

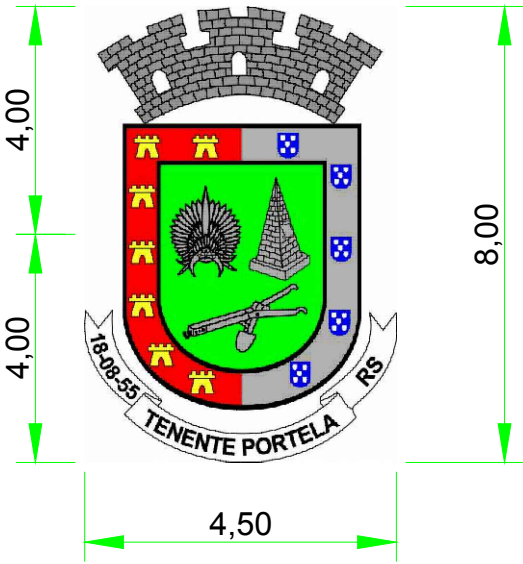


DETALHE FAIXA DE SEGURANÇA

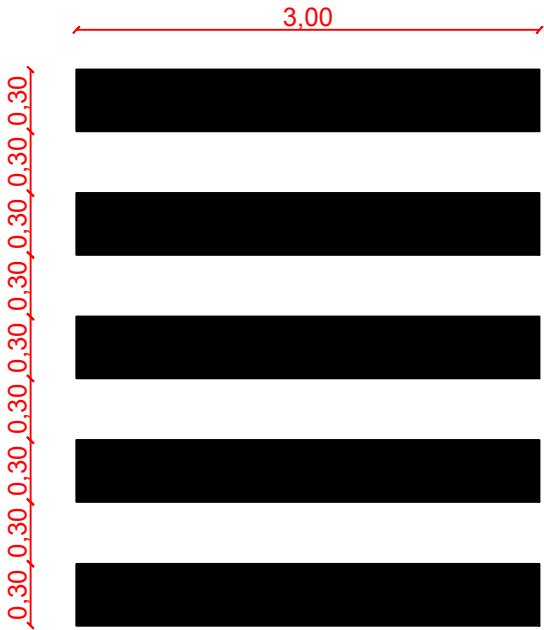

DETALHE DE PLACA

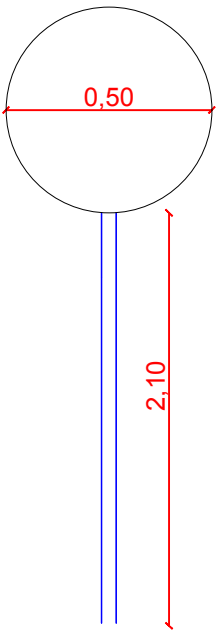

MEIO-FIO EXISTENTE

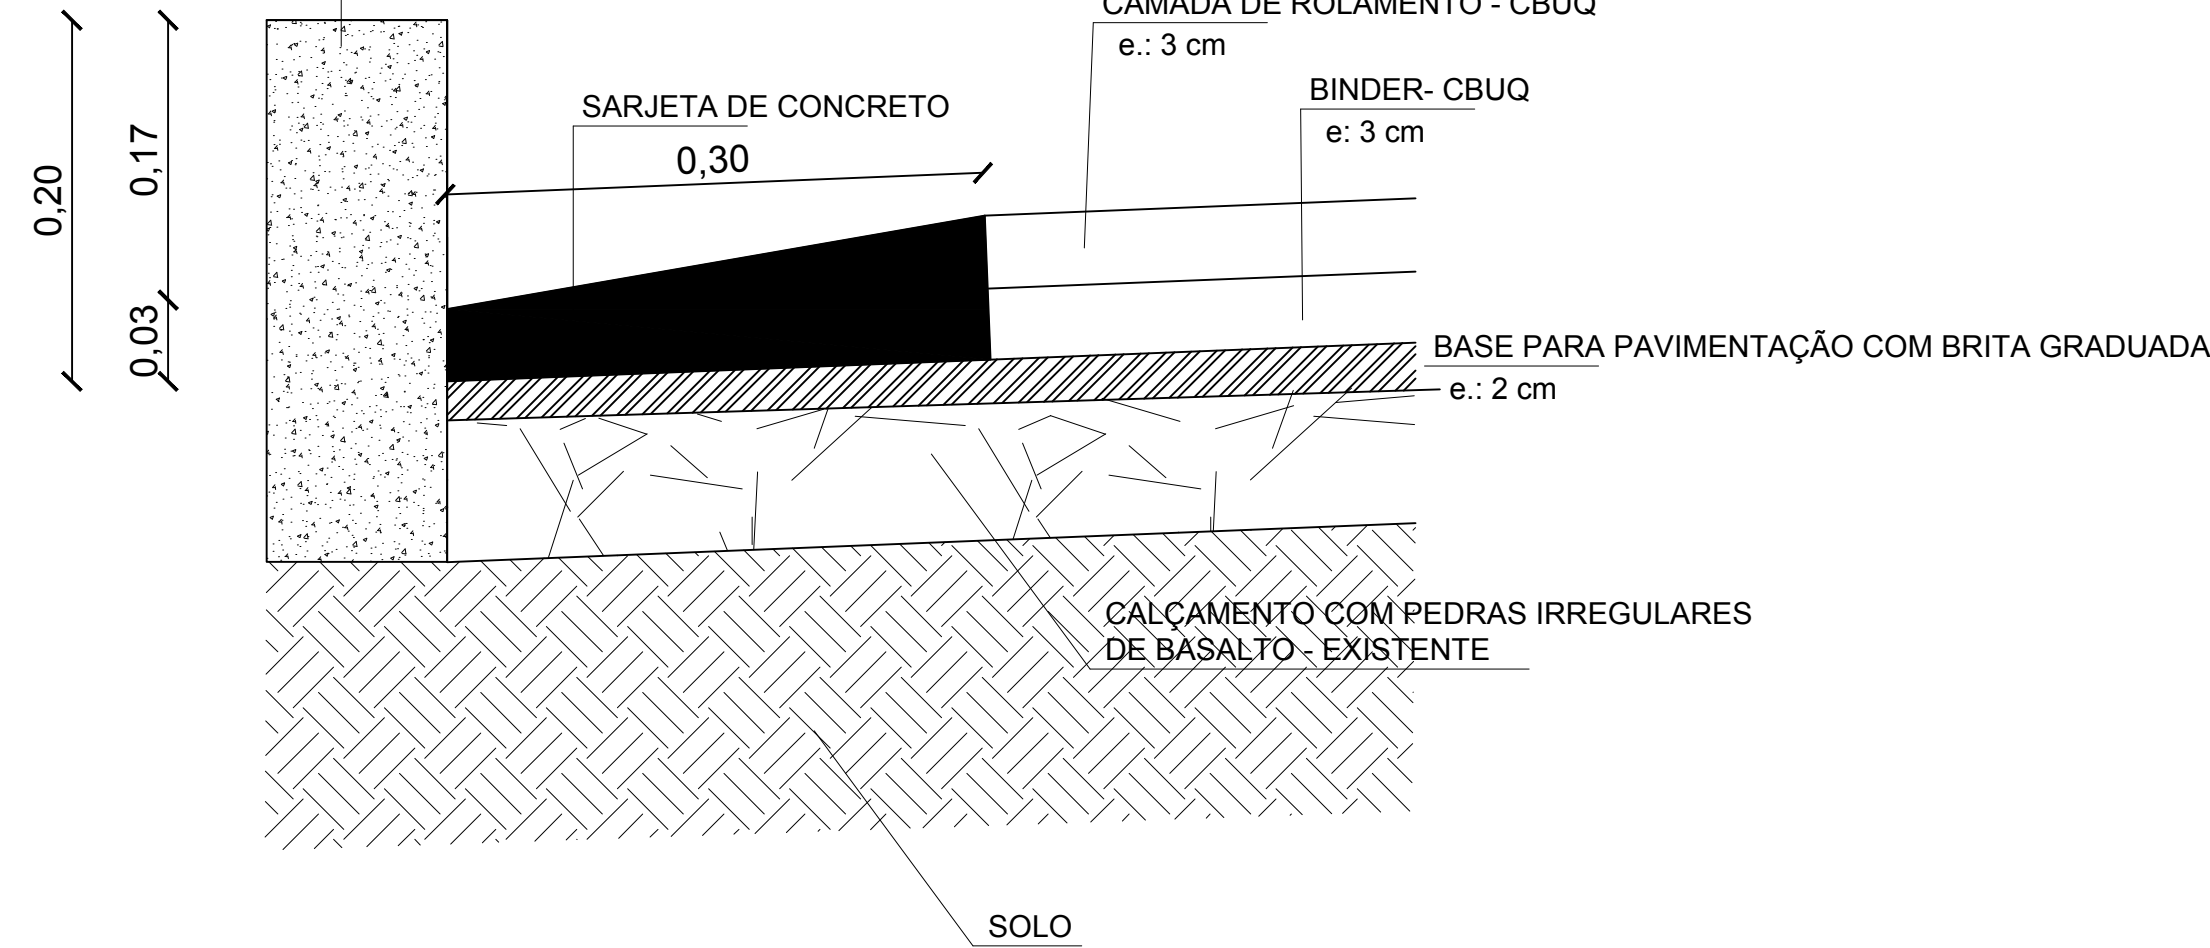

			
DEPARTAMENTO MUNICIPAL DE ENGENHARIA			
PREFEITURA MUNICIPAL DE TENENTE PORTELA			
PAVIMENTAÇÃO ASFÁLTICA RUA MINUANO		ÁREA CONSTRUÍDA:	1.952,85 m²
CORTES E DETALHAMENTOS		DATA:	SETEMBRO/2020
Colaboração:		FERNANDA HERMES SOARES	
Engenheiro Civil	ELIANDRO TIECKER		REGISTRO CREA: 180283
Resp. Técnico		Prefeito Municipal	ESCALA: S/E
			PRANCHA: 03/04