



ESC: 1/75

DETALHES LATERAIS DA PAREDE 10X


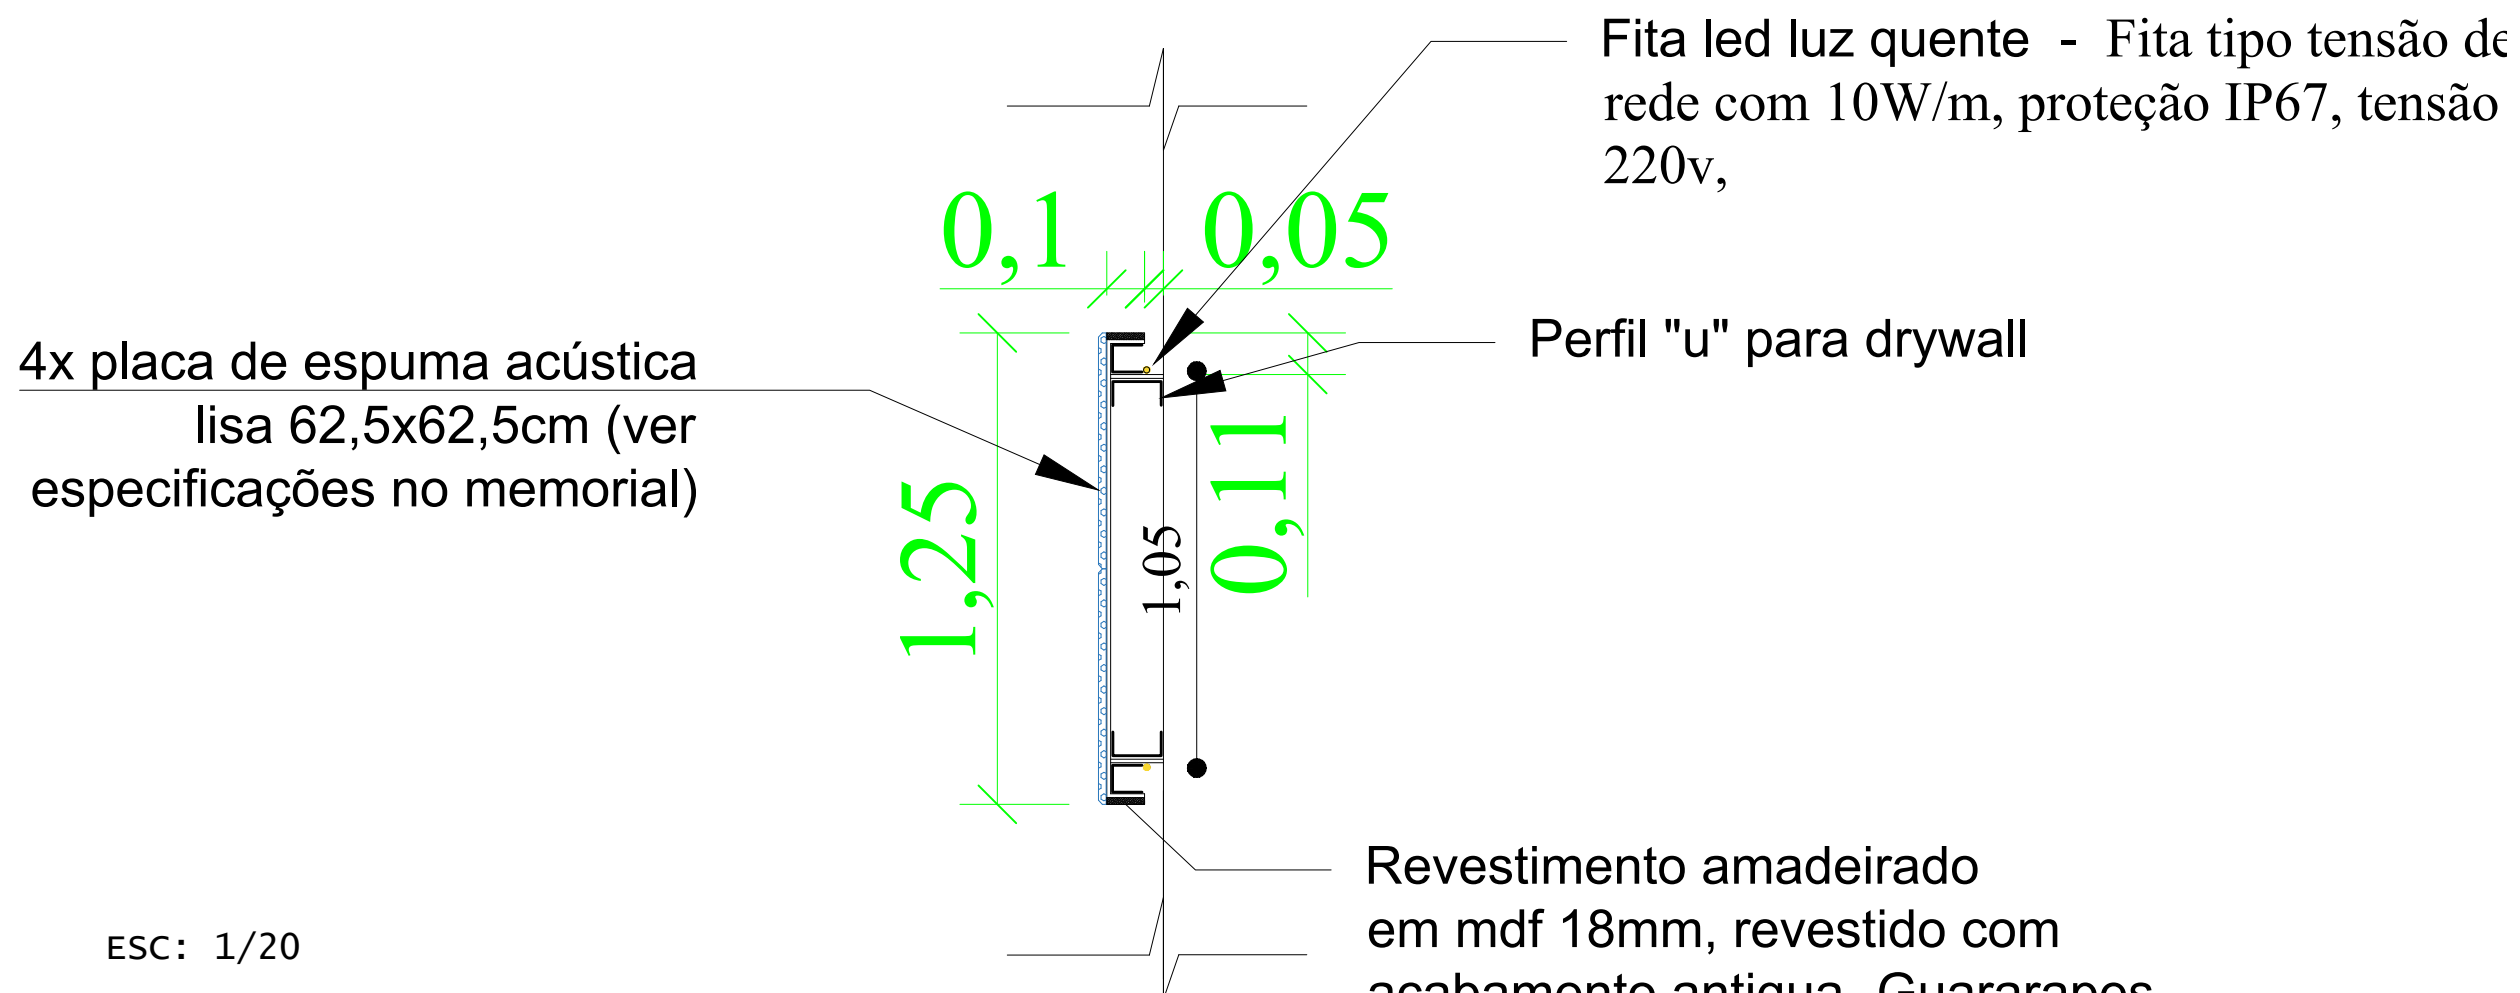


ESC: 1/20

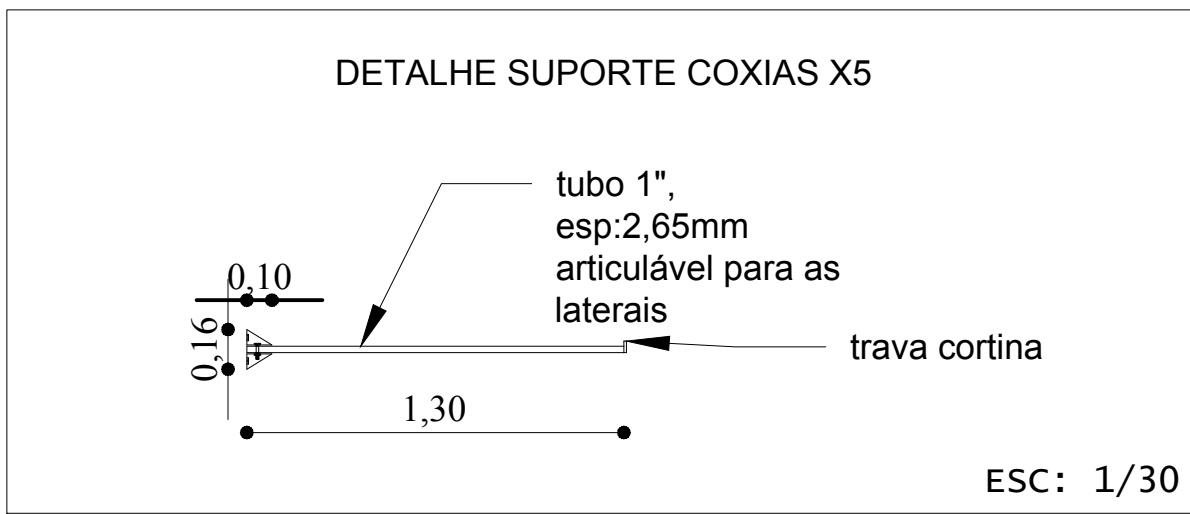


ESC: 1/30

detalhe reforço para instalação do ar cond.

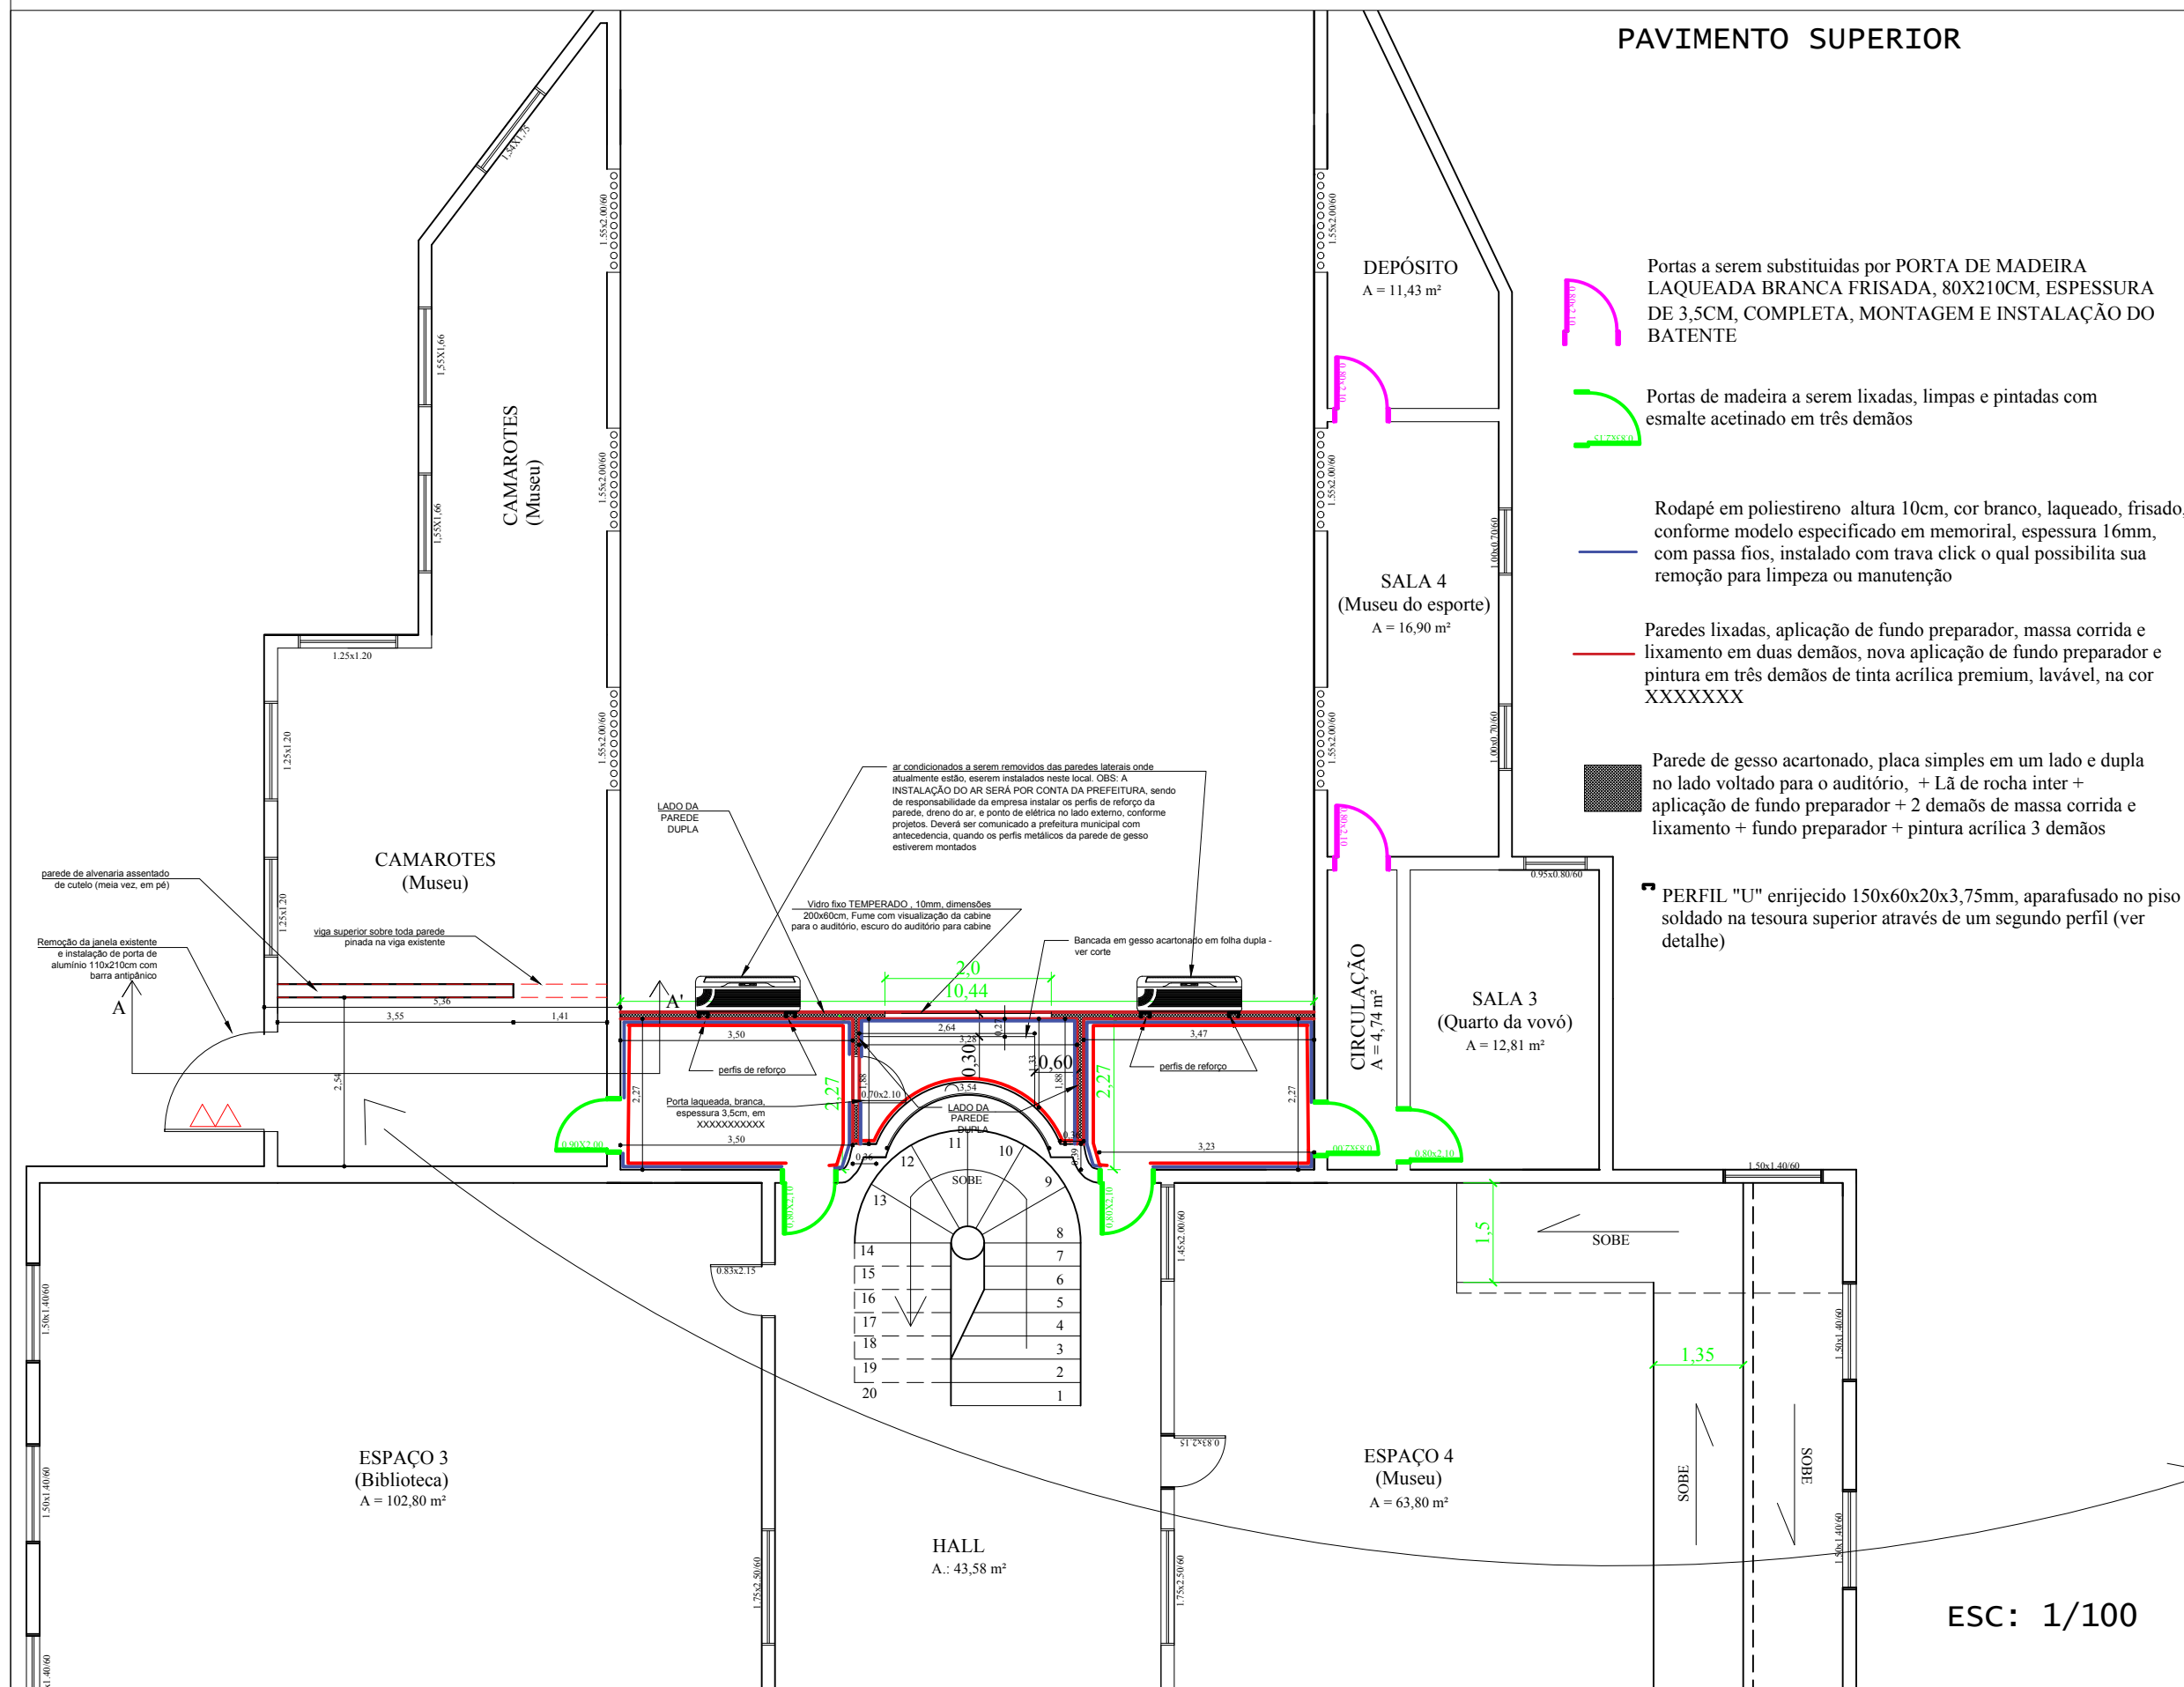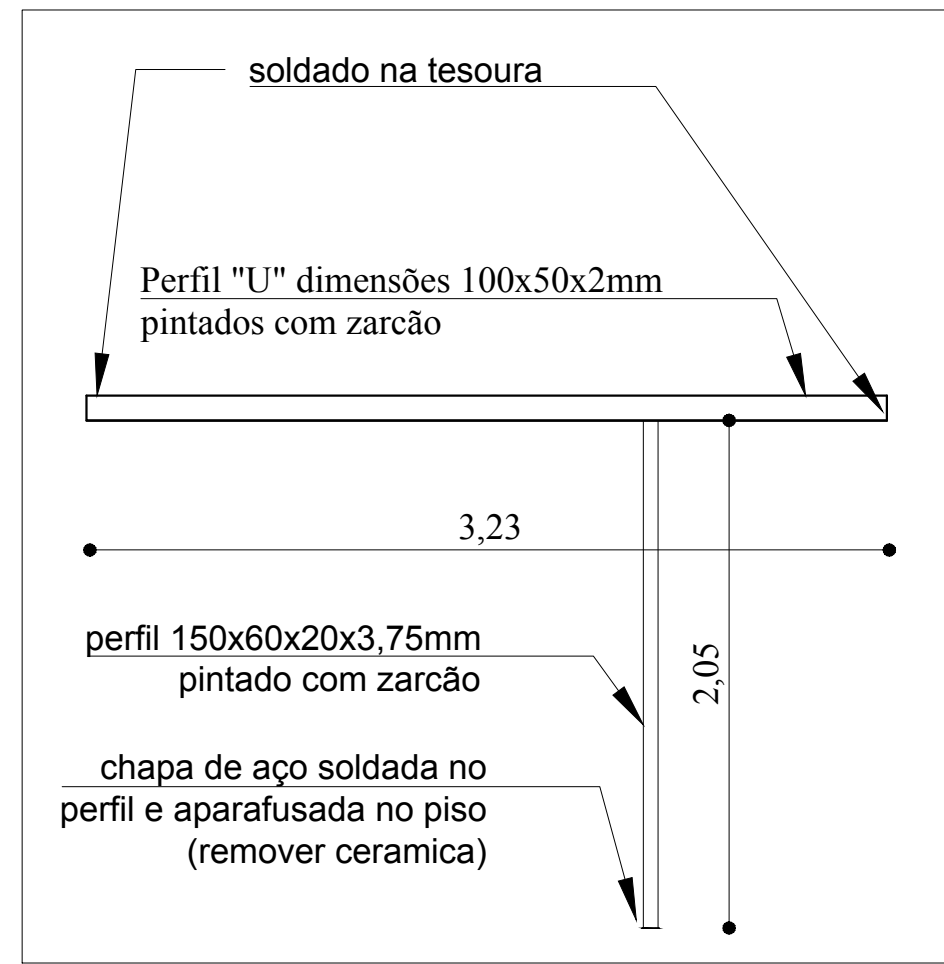


ESC: 1/100

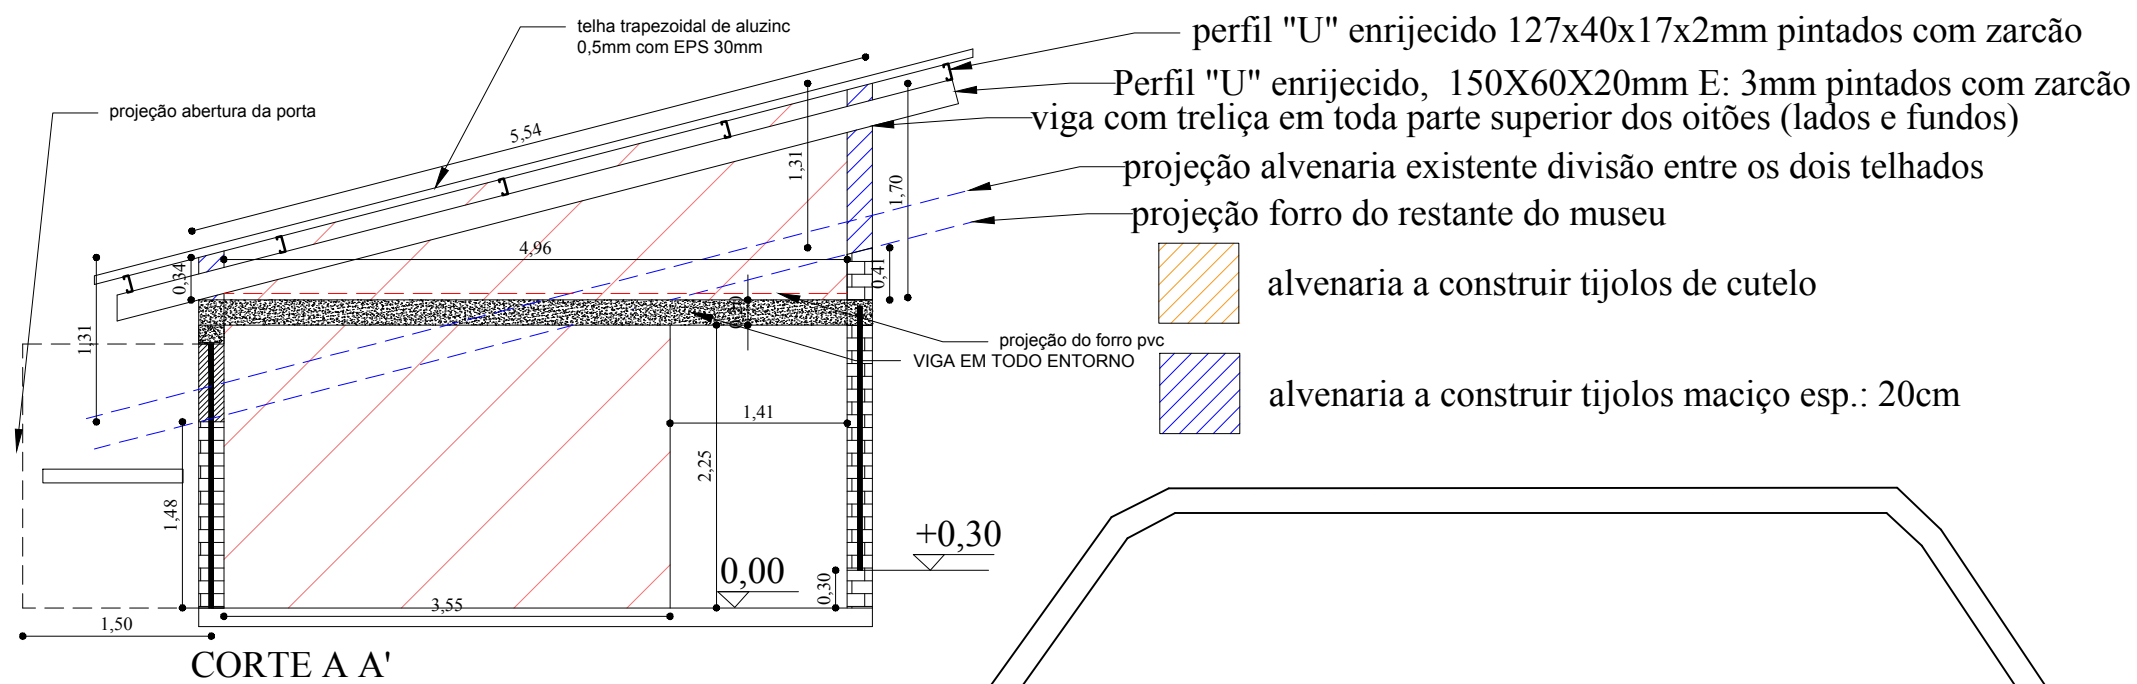

ESC: 1/60

PAVIMENTO INFERIOR

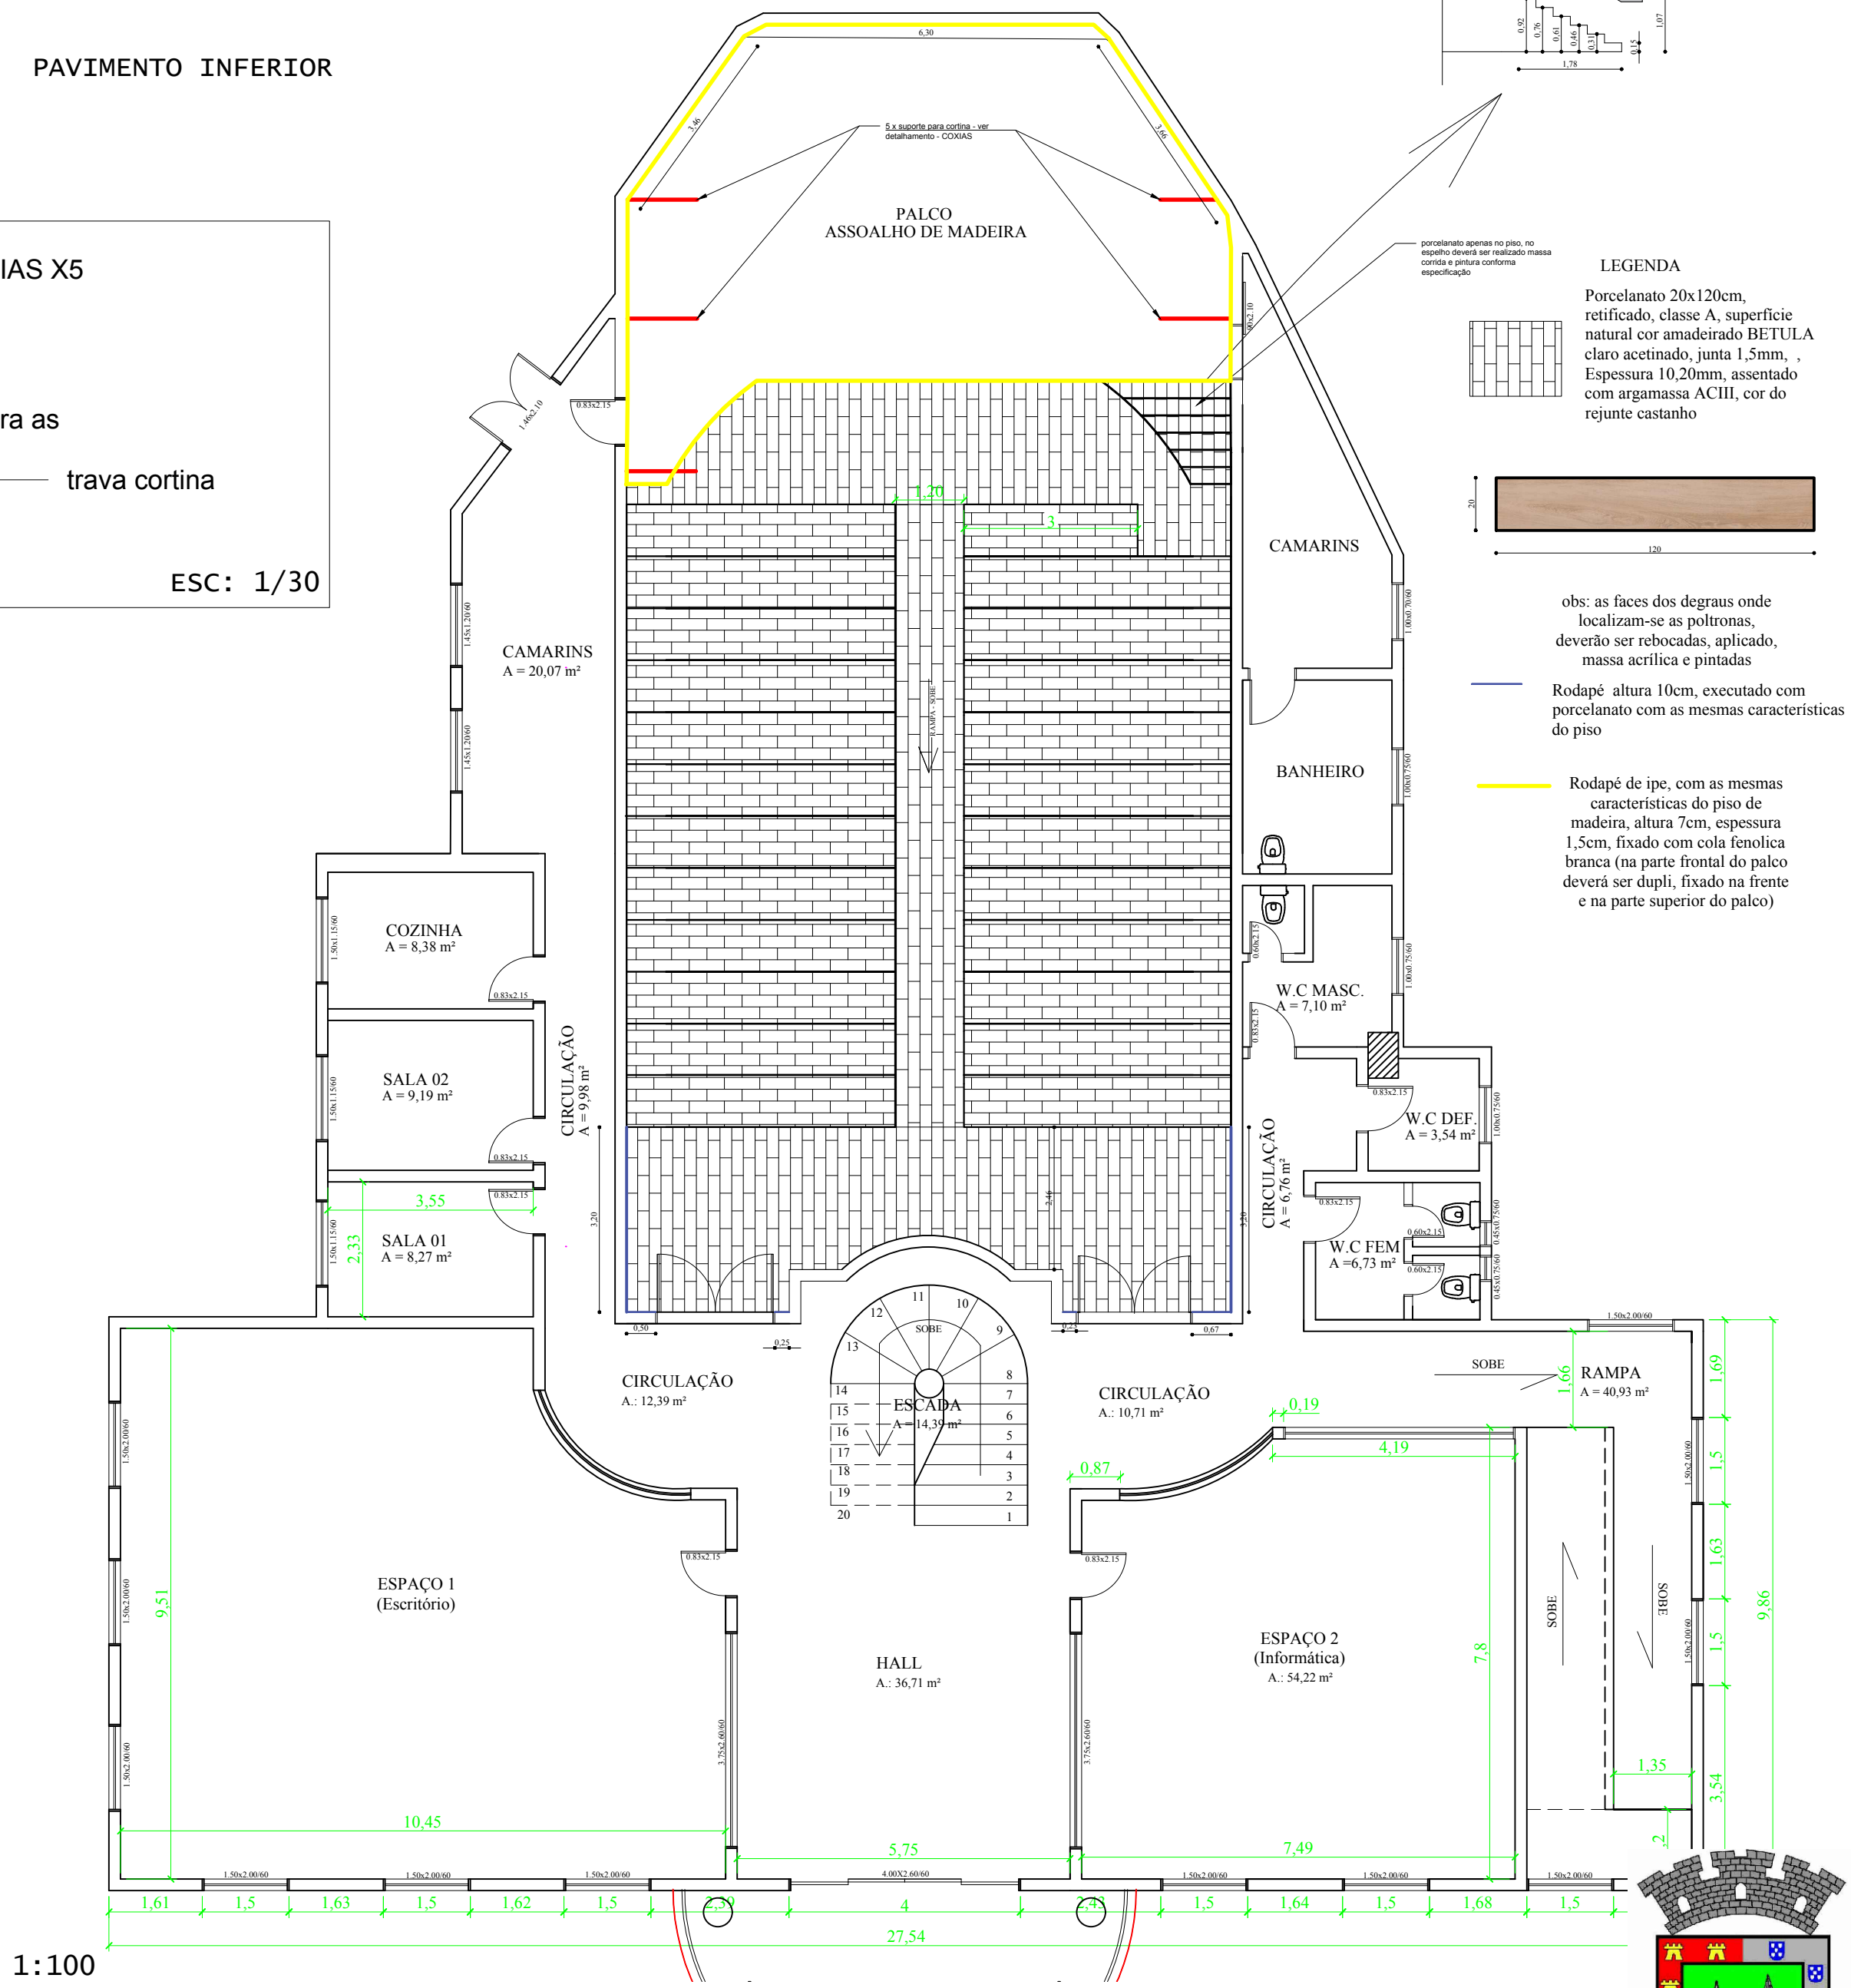

1:100

DEPARTAMENTO MUNICIPAL DE ENGENHARIA			
PREFEITURA MUNICIPAL TENENTE PORTELA			
REFORMA DO CENTRO CULTURAL		DATA:	Janeiro/2020
Localização: PRAÇA TENENTE PAIVA		REGISTRO CREA:	128652-4
PISO PORCELANTO, DIVISÃO EM GESSO ACARTONADO, PINTURA, DETALHAMENTO LATERAIS PAREDES AUDITÓRIO		ESCALA:	Indicada
Resp. Técnico		PRANCHA:	5/14
Proprietário			