




VISTA FRONTAL DO CENTRO CULTURA



PREFEITURA MUNICIPAL

CENTRO CULTURA

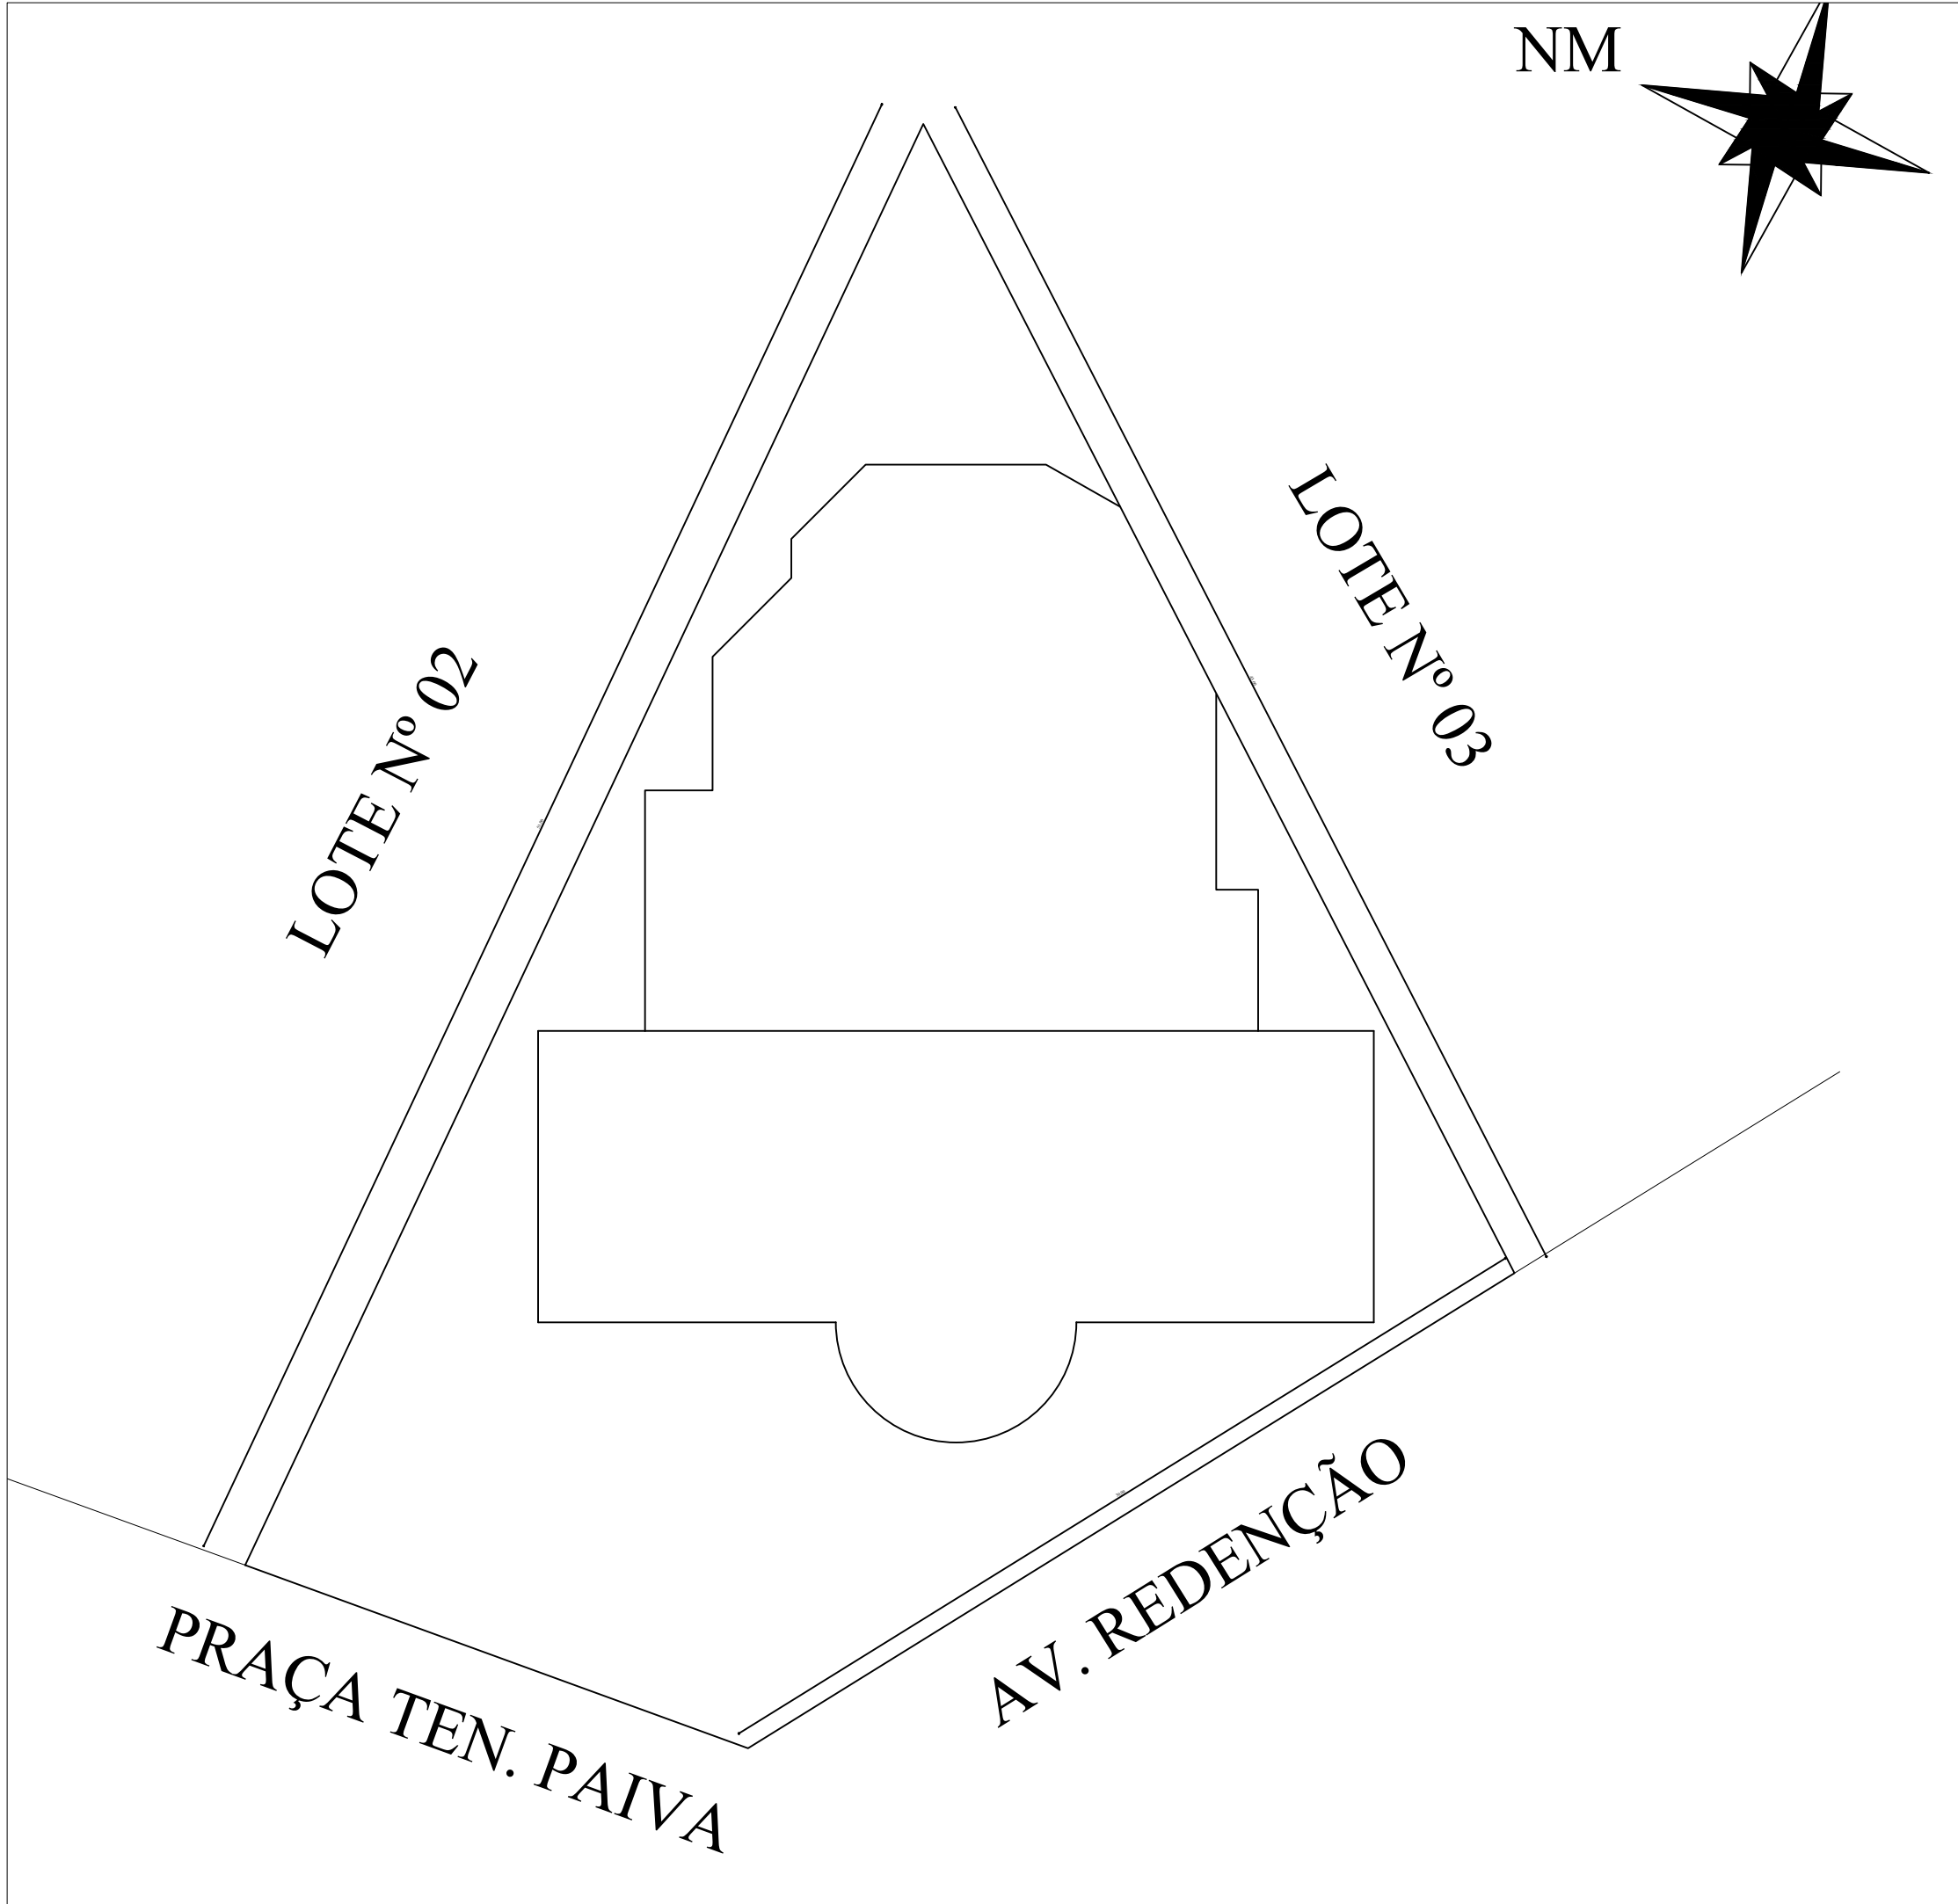

	
DEPARTAMENTO MUNICIPAL DE ENGENHARIA	
PREFEITURA MUNICIPAL TENENTE PORTELA	
REFORMA DO CENTRO CULTURAL	
Localização: PRAÇA TENENTE PAIVA	DATA: Janeiro/2020
PLANTA DE LOCALIZAÇÃO	
REGISTRO CREA: 128652-4	
ESCALA: Indicada	PRANCHA: 1/14
Resp. Técnico	Proprietário